



| 整理番号 | 区間長   | 車道幅員        | 路肩幅員       | 歩道等幅員(右) | 歩道等幅員(左) | 待避所幅員 | 中央帯幅員 | 全幅員         | 路面種別 | 設計C B R | 舗装年度 | 改良未改良 | 改良年度 | 備考 |
|------|-------|-------------|------------|----------|----------|-------|-------|-------------|------|---------|------|-------|------|----|
| 1    | 4.2   | 11.9<br>4.4 | 1.0<br>1.0 |          |          |       |       | 12.9<br>5.4 | as   |         |      | 改     |      |    |
| 2    | 31.9  | 4.4<br>4.4  | 1.0<br>1.0 |          |          |       |       | 5.4<br>5.4  | "    |         |      | "     |      |    |
| 3    | 4.5   | 4.4<br>8.6  | 1.0<br>1.0 |          |          |       |       | 5.4<br>9.6  | "    |         |      | "     |      |    |
| 4    | 2.2   | 8.6<br>8.5  | 1.0<br>1.0 |          |          |       |       | 9.6<br>9.5  | "    |         |      | "     |      |    |
| 5    | 4.4   | 8.5<br>3.8  | 1.0<br>1.0 |          |          |       |       | 9.5<br>4.8  | "    |         |      | "     |      |    |
| 6    | 1100  | 3.8<br>3.9  | 1.0<br>1.0 |          |          |       |       | 4.8<br>4.9  | "    |         |      | "     |      |    |
| 7    | 4.7   | 3.9<br>10.4 | 1.0<br>1.0 |          |          |       |       | 4.9<br>11.4 | "    |         |      | "     |      |    |
| 計    | 161.9 |             |            |          |          |       |       |             |      |         |      |       |      |    |

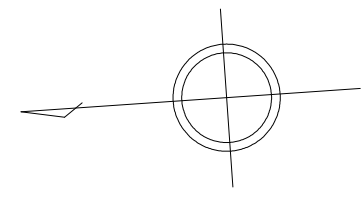

久留里郷字船蔵

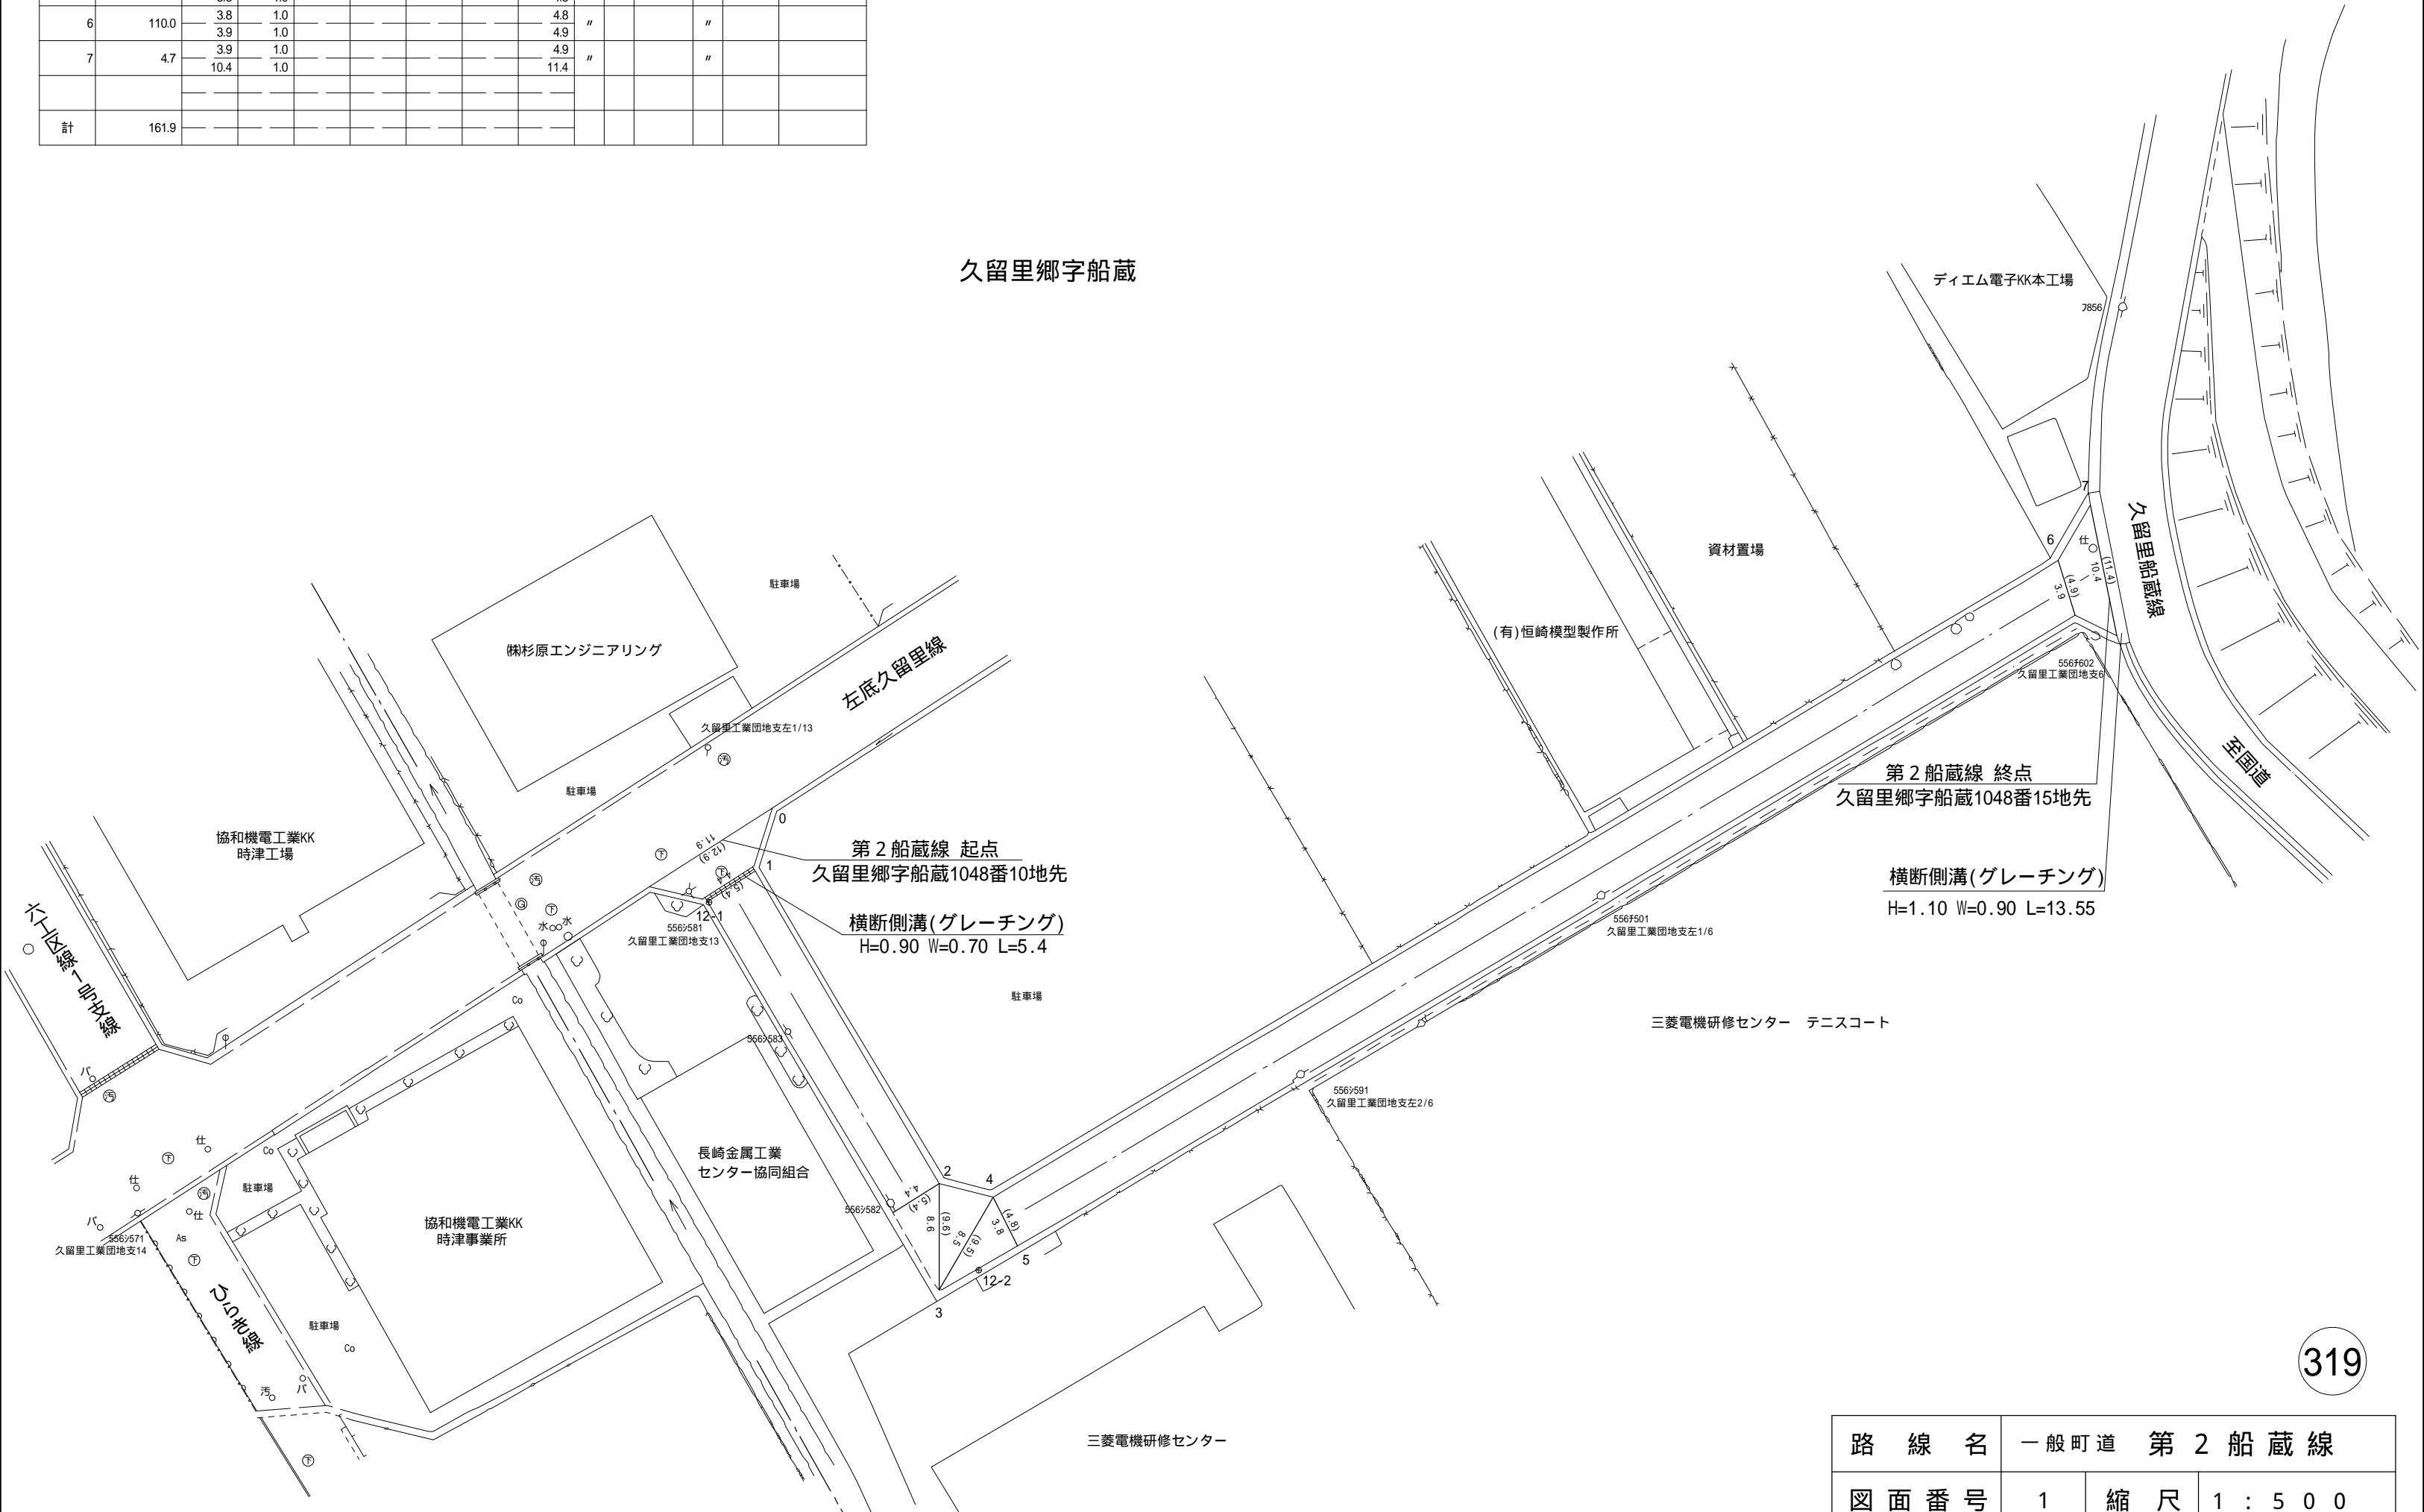

319

|       |                         |    |         |
|-------|-------------------------|----|---------|
| 路線名   | 一般町道 第2船蔵線              |    |         |
| 図面番号  | 1                       | 縮尺 | 1 : 500 |
| 作成年月日 | 平成11年3月31日<br>令和2年3月31日 |    |         |
| 作成者   | 扇精光コンサルタンツ株式会社          |    |         |
| 時津町役場 |                         |    |         |