


整理番号	区間長	車道巾員	路肩巾員	歩道等巾員(右)	歩道等巾員(左)	待避所巾員	中央帯巾員	全巾員	路面種別	設計C/R	舗装年度	改良未改良	改良年度	備考
1	3.1	3.0	1.0					4.0	AD					
2	16.5	3.0	1.0					4.0	"					
3	4.3	3.0	1.0					4.0	"					
4	55.8	3.7	1.0					4.7	"					
5	20.7	3.7	1.0					4.7	"					
6	27.4	3.3	1.0					4.3	"					
7	14.4	3.7	1.0					4.7	"					
8	8.0	3.7	1.0					4.7	"					
9	20.0	3.3	1.0					4.3	"					
10	4.1	3.4	1.0					4.4	"					
11	9.5	3.8	1.0					4.8	"					
計	183.8													

# 久留里郷

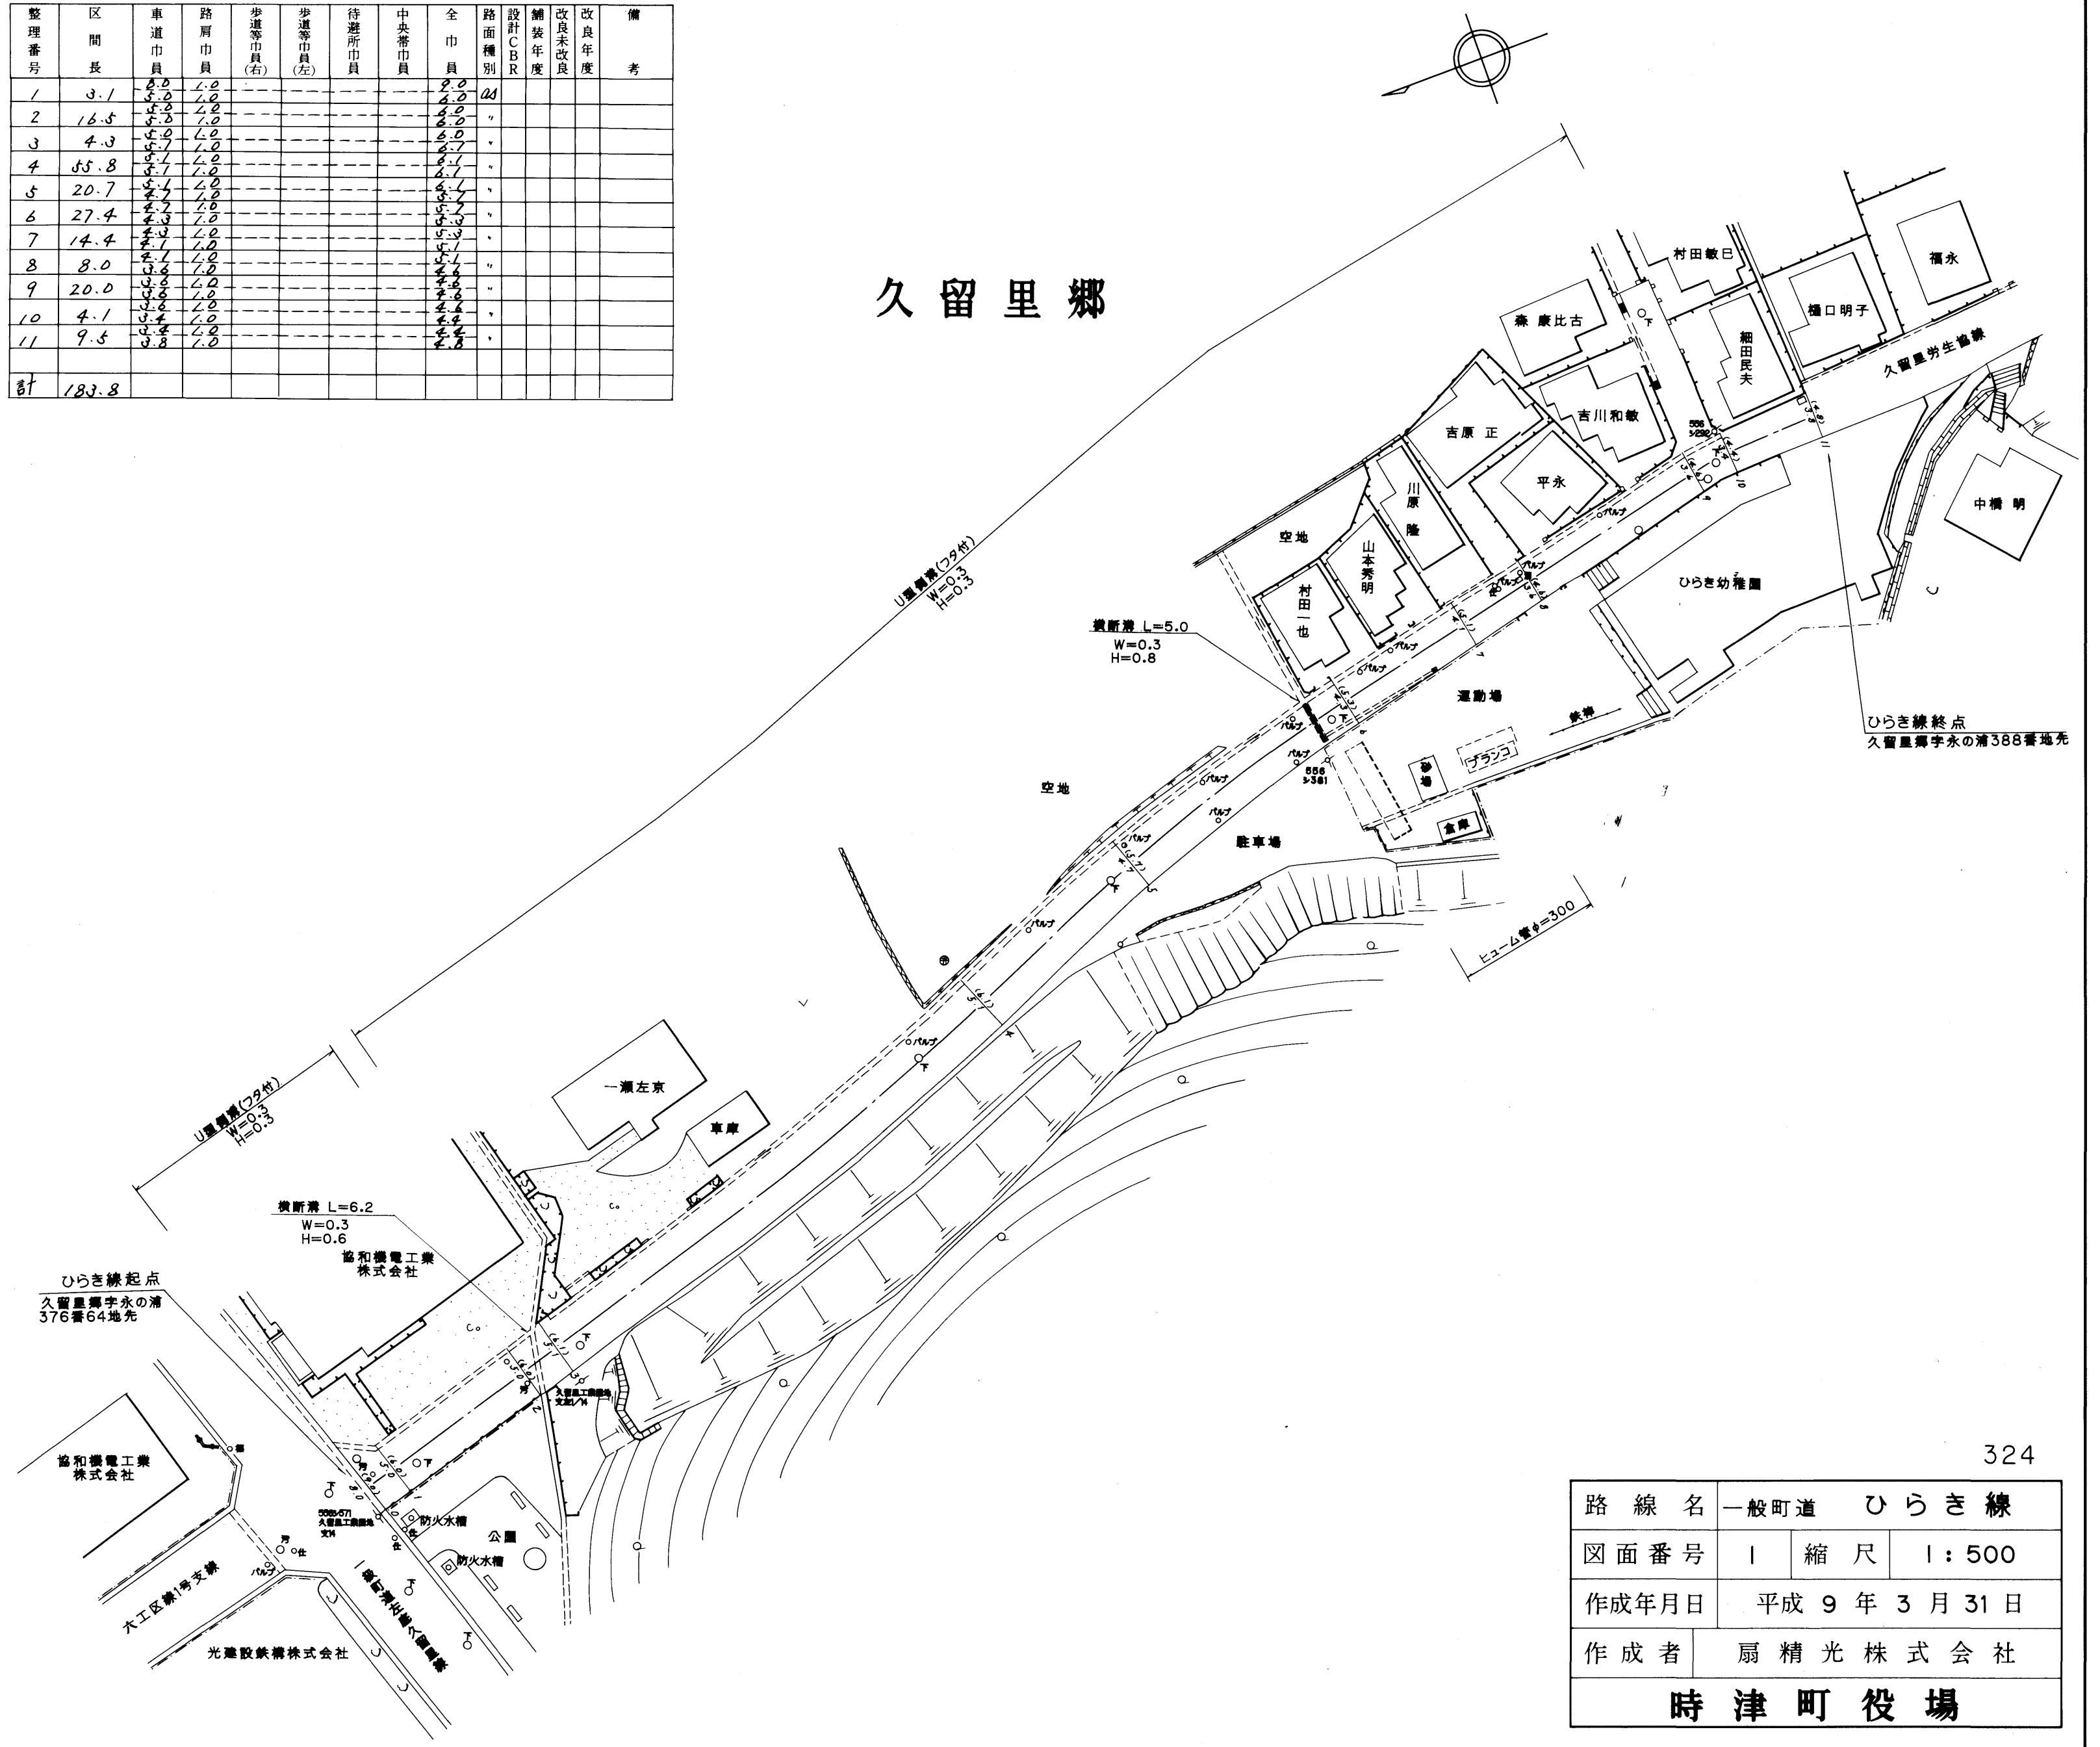

路線名	一般町道 ひらき線		
図面番号	1	縮尺	1:500
作成年月日	平成9年3月31日		
作成者	扇精光株式会社		
<b>時津町役場</b>			