


整理番号	区間長	車道巾員	路肩巾員	歩道巾員	待避所巾員	分離帯巾員	全巾員	路面種別	設計CBR	舗装年度	改良未改良	改良年度	備考
1	4.0	2.2	1.8				4.0	2S	98	改	98		
2	2.7	2.7	1.0				3.7						
3	34.5	2.1	1.0				3.1						
4	3.3	2.0	1.0				3.0						
5	0.7	2.4	1.0				3.4				未		
6	33.7	2.6	1.0				3.6						
7	9.8	2.5	1.0				3.5						
8	29.1	2.2	1.0				3.2						
9	26.0	2.5	1.0				3.5						
10	10.7	2.5	1.0				3.5						
11	21.7	2.3	1.0				3.3						
12	15.5	2.7	1.0				3.7						
13	6.5	2.1	1.0				3.1						
14	10.0	2.9	1.0				3.9						
15	10.2	2.7	1.0				3.7						
16	17.1	2.9	1.0				3.9						
計	235.5												

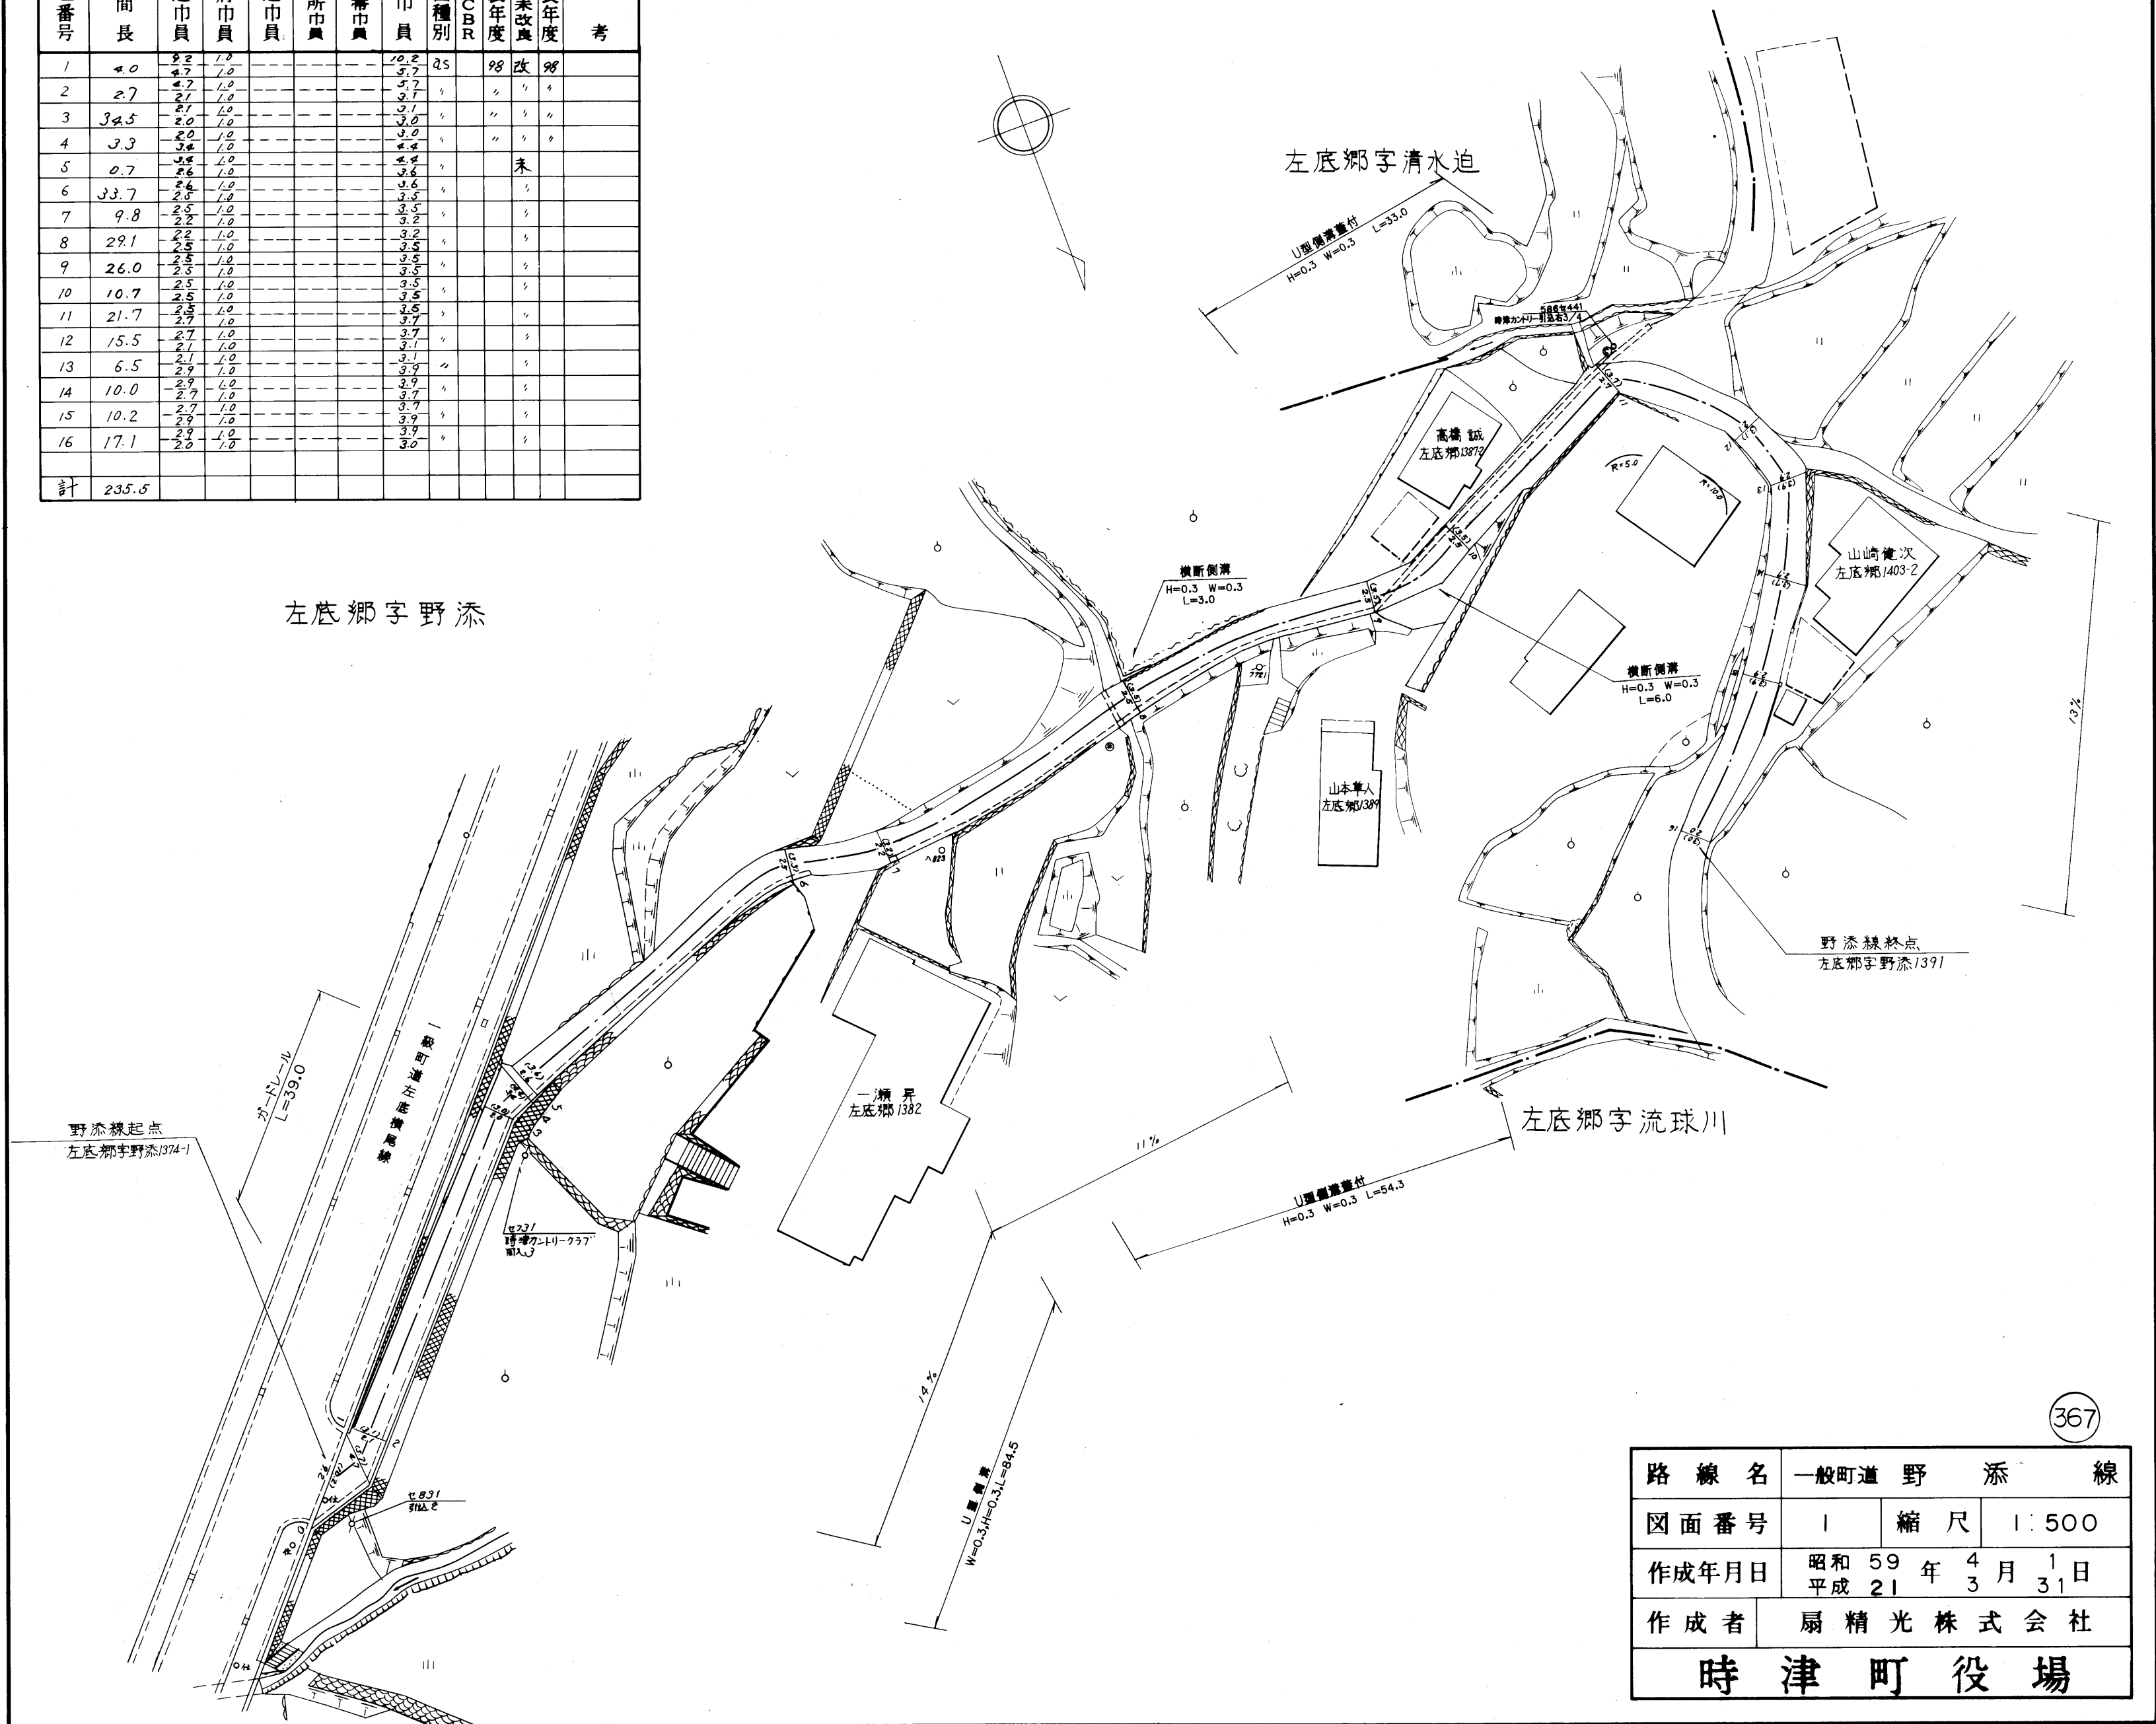

367

路線名	一般町道 野 添 線		
図面番号	1	縮尺	1:500
作成年月日	昭和 59 年 4 月 1 日 平成 21 年 3 月 31 日		
作成者	扇精光株式会社		
時 津 町 役 場			