



整理番号	区間長	車道巾員	路肩巾員	歩道等巾員(右)	歩道等巾員(左)	待避所巾員	中央帯巾員	全巾員	路面種別	設計C/R	舗装年度	改良未改良	改良年度	備考
1	1.5	4.2 5.0	1.0					7.2 5.0	AS			改		
2	15.0	5.0 5.0	1.0					5.0	?			?		
3	21.0	5.0 5.0	1.0					5.0	?			?		
4	4.1	5.0 5.0	1.0					5.0	?			?		
5	8.4	5.0 5.0	1.0					5.0	?			?		
6	2.0	5.0 5.5	1.0					5.0	?			?		
7	2.0	7.3 5.3	1.0					8.3	?			?		
8	3.0	5.3 5.3	1.0					6.3	?			?		
計	57.0													

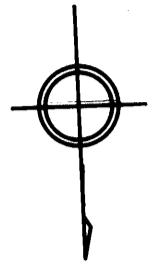

左底郷

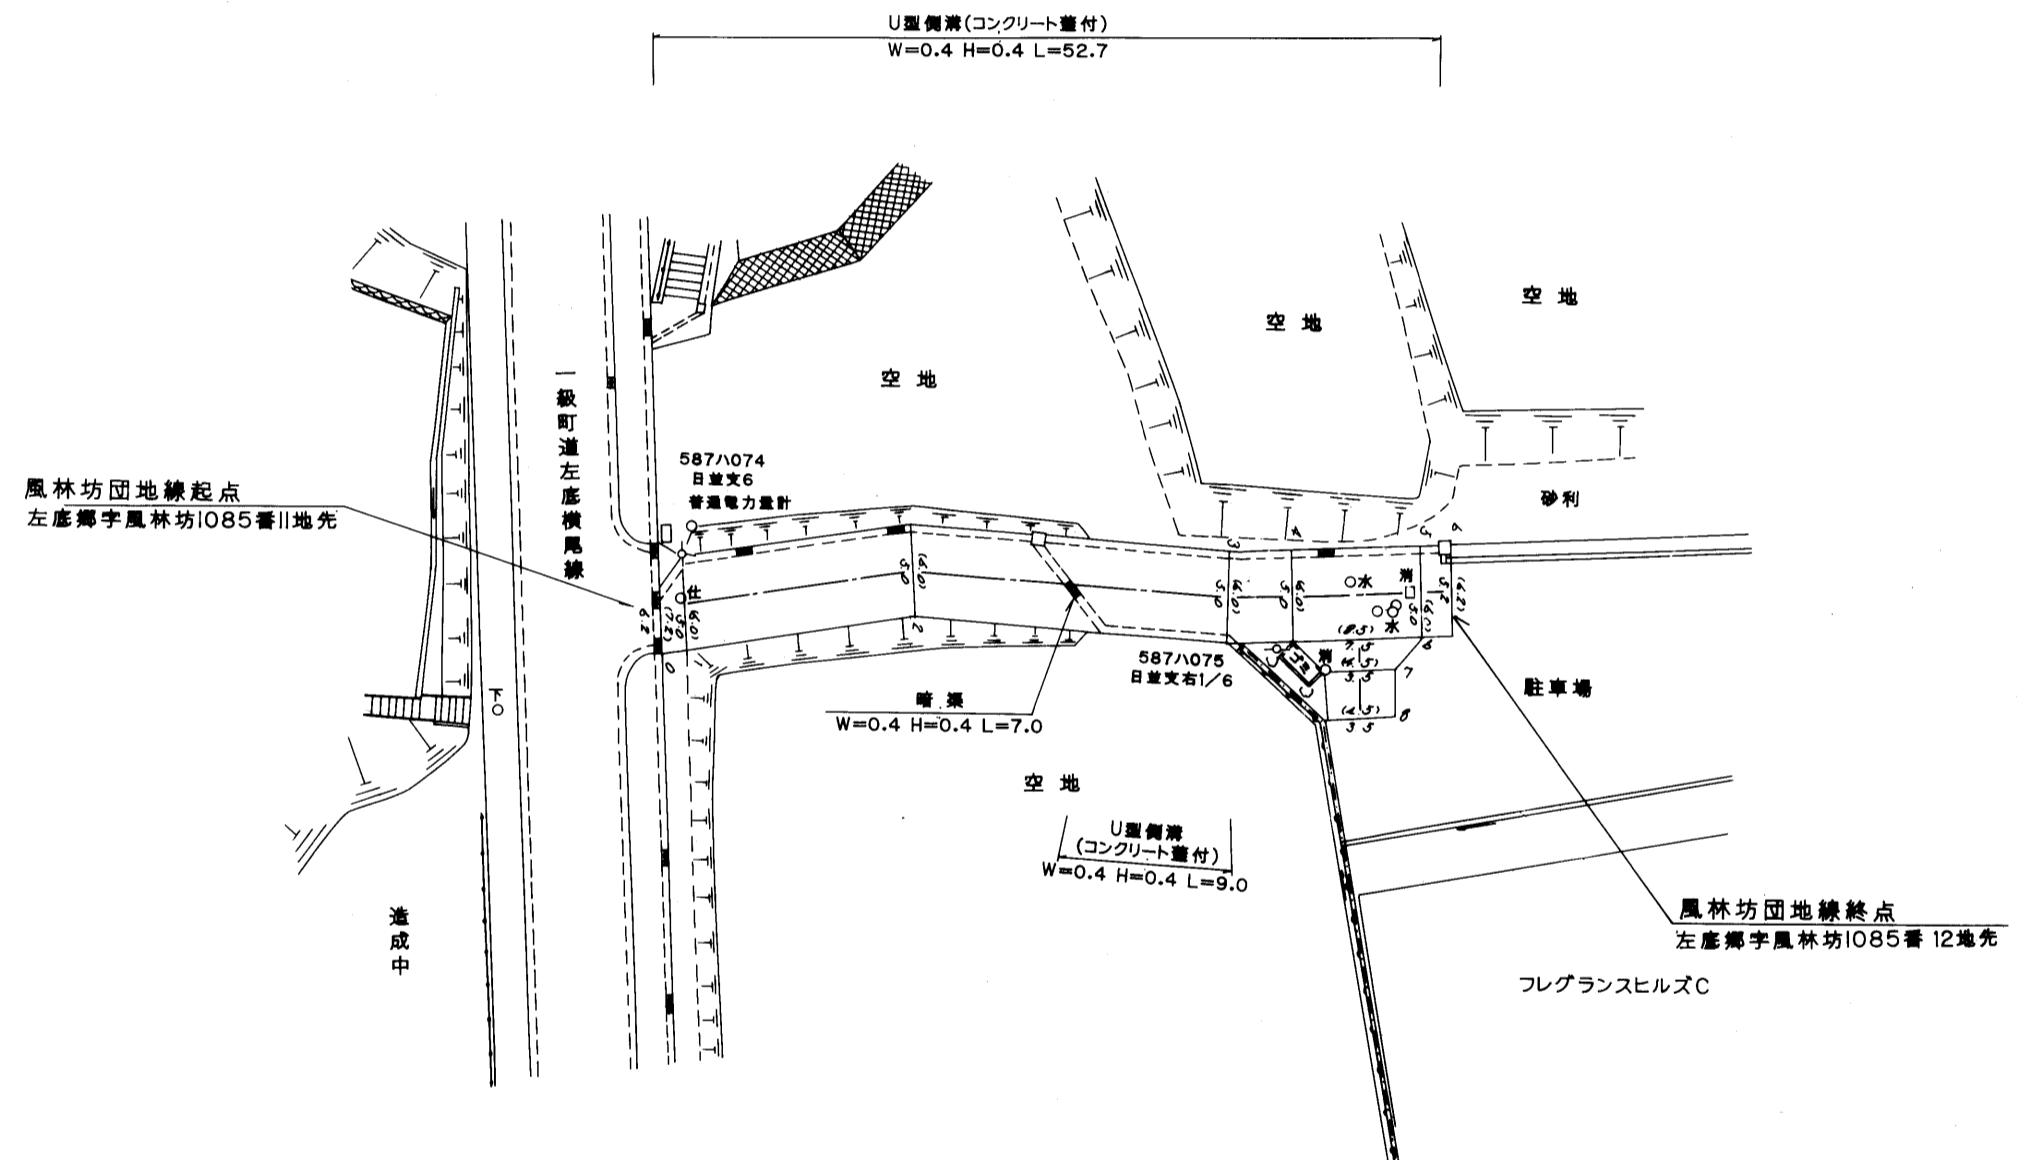

路線名	一般町道 風林坊団地線		
図面番号	1	縮尺	1:500
作成年月日	平成10年3月31日		
作成者	扇精光株式会社		
時津町役場			