埋立地線

整理番号	区間長	車道巾員	路肩巾員	歩道巾員	待避所巾員	分離帯巾員	全巾員	路面種別	設計CBR	舗装年度	改良未改良	改良年度	備考
1	1.5	5.9 / 4.1	1.0 / 1.0	---	---	---	6.9 / 5.1	as			改		
2	22.7	4.1 / 4.1	1.0 / 1.0	---	---	---	5.1 / 5.1	〃			〃		
3	7.2	4.1 / 4.1	1.0 / 1.0	---	---	---	5.1 / 5.1	〃			〃		
4	23.0	4.1 / 4.1	1.0 / 1.0	---	---	---	5.1 / 5.1	〃			〃		
計	54.4												

埋立地線 1号支線

1	1.4	6.2 / 4.1	1.0 / 1.0	---	---	---	7.2 / 5.1	as			改		
2	23.3	4.1 / 4.1	1.0 / 1.0	---	---	---	5.1 / 5.1	〃			〃		
3	7.8	4.1 / 4.1	1.0 / 1.0	---	---	---	5.1 / 5.1	〃			〃		
4	22.8	4.1 / 4.1	1.0 / 1.0	---	---	---	5.1 / 5.1	〃			〃		
計	55.1												

埋立地線 3号支線

1	1.0	6.0 / 4.1	1.0 / 1.0	---	---	---	7.0 / 5.1	as			改		
2	27.2	4.1 / 4.1	1.0 / 1.0	---	---	---	5.1 / 5.1	〃			〃		
計	28.2												

埋立地線 4号支線

1	1.0	5.1 / 4.1	1.0 / 1.0	---	---	---	7.1 / 5.1	as			改		
2	22.5	4.1 / 4.1	1.0 / 1.0	---	---	---	5.1 / 5.1	〃			〃		
計	23.5												

埋立地線 5号支線

1	1.0	5.9 / 4.1	1.0 / 1.0	---	---	---	6.9 / 5.1	as			改		
2	31.0	4.1 / 4.1	1.0 / 1.0	---	---	---	5.1 / 5.1	〃			〃		
計	32.0												

埋立地線 2号支線

1	1.7	6.2 / 4.1	1.0 / 1.0	---	---	---	7.2 / 5.1	as			改		
2	23.3	4.1 / 4.1	1.0 / 1.0	---	---	---	5.1 / 5.1	〃			〃		
3	8.0	4.1 / 4.1	1.0 / 1.0	---	---	---	5.1 / 5.1	〃			〃		
4	22.8	4.1 / 4.1	1.0 / 1.0	---	---	---	5.1 / 5.1	〃			〃		
計	55.8												

埋立地線 6号支線

1	1.0	6.1 / 4.1	1.0 / 1.0	---	---	---	7.1 / 5.1	as			改		
2	25.7	4.1 / 4.1	1.0 / 1.0	---	---	---	5.1 / 5.1	〃			〃		
3	0.8	4.1 / 6.0	1.0 / 1.0	---	---	---	5.1 / 7.0	〃			〃		
計	27.5												

埋立地線 7号支線

1	1.0	6.1 / 4.1	1.0 / 1.0	---	---	---	7.1 / 5.1	as			改		
2	32.6	4.1 / 4.1	1.0 / 1.0	---	---	---	5.1 / 5.1	〃			〃		
3	0.7	4.1 / 9.3	1.0 / 1.0	---	---	---	5.1 / 5.3	〃			〃		
計	34.3												

U型側溝

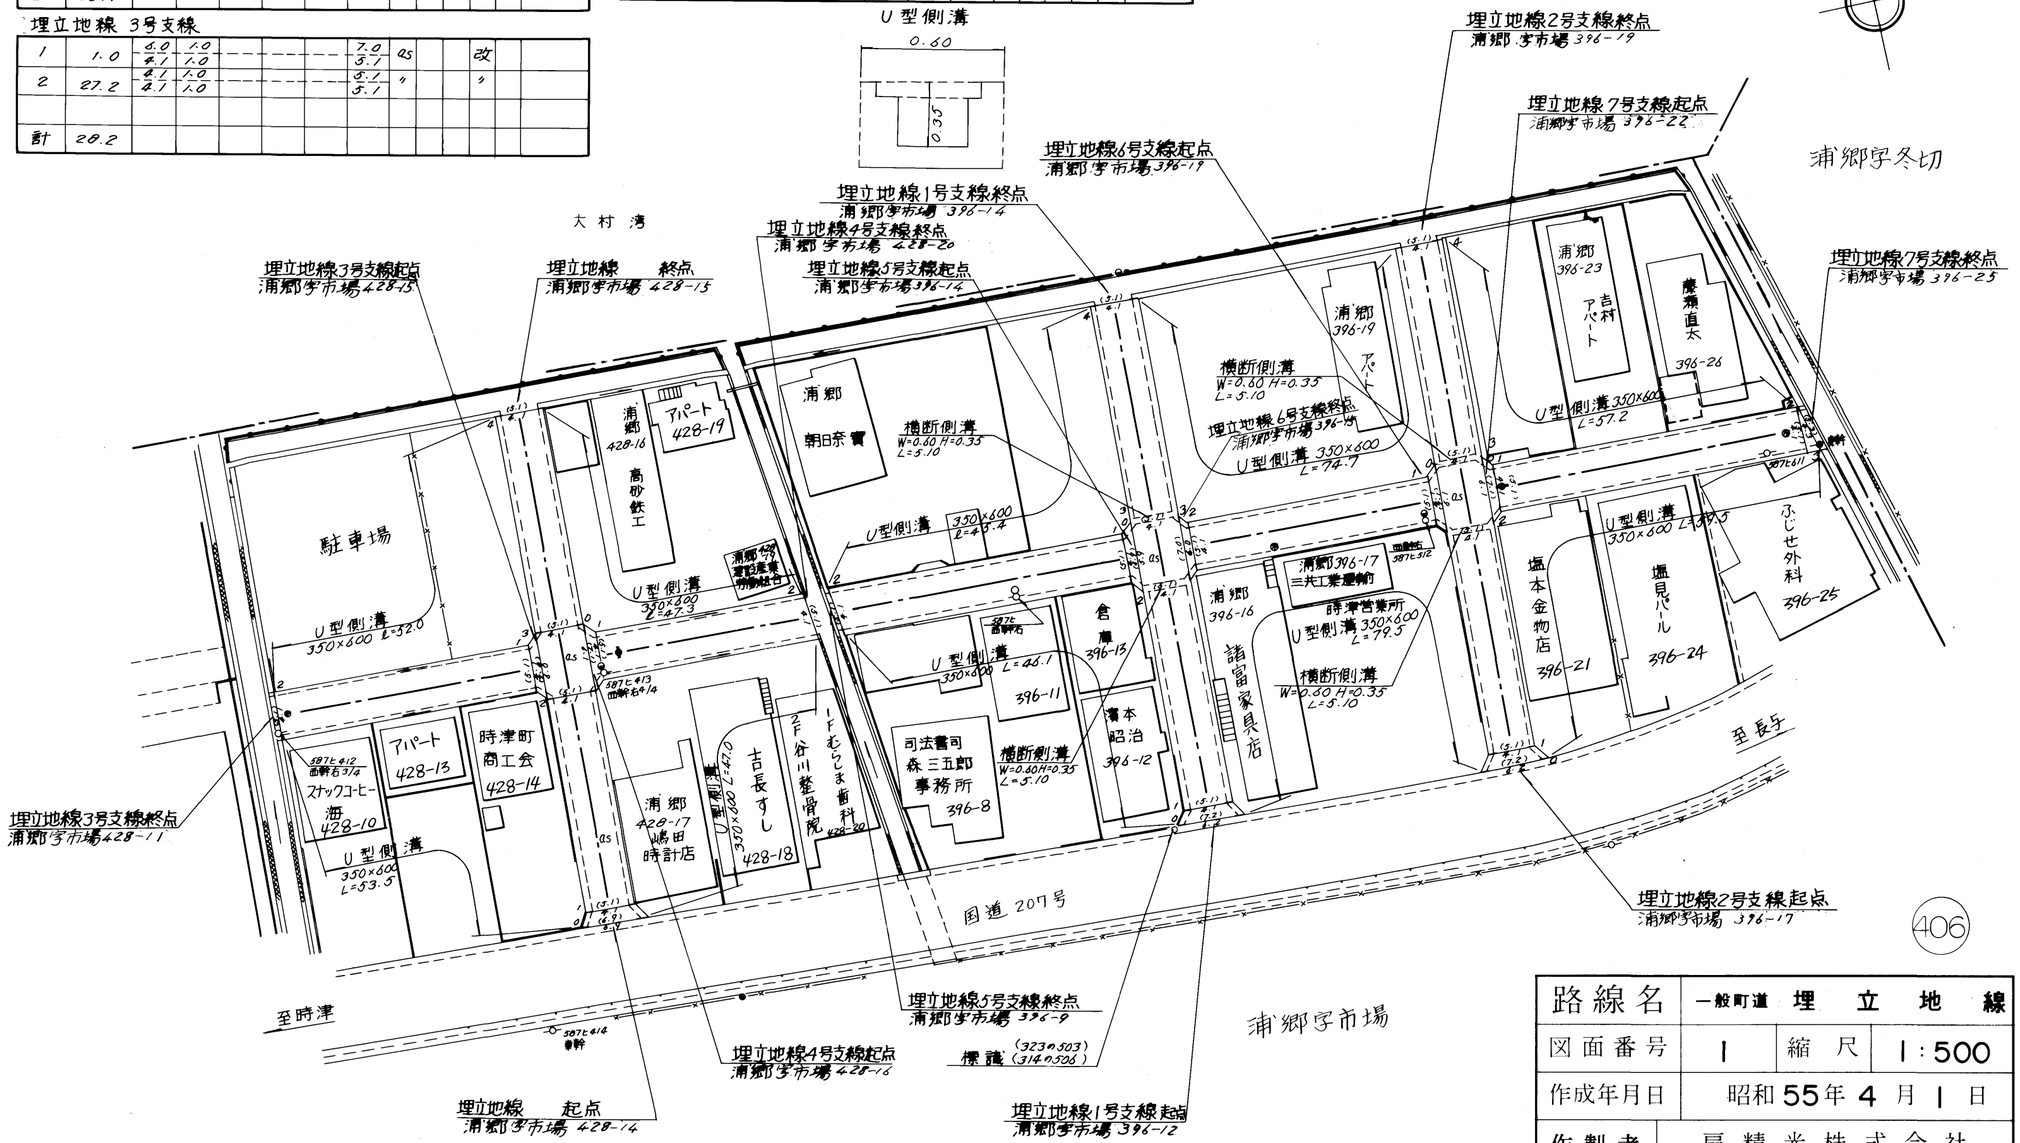

406

路線名	一般町道 埋立地線		
図面番号	1	縮尺	1:500
作成年月日	昭和55年4月1日		
作製者	扇精光株式会社		
時津町役場			