
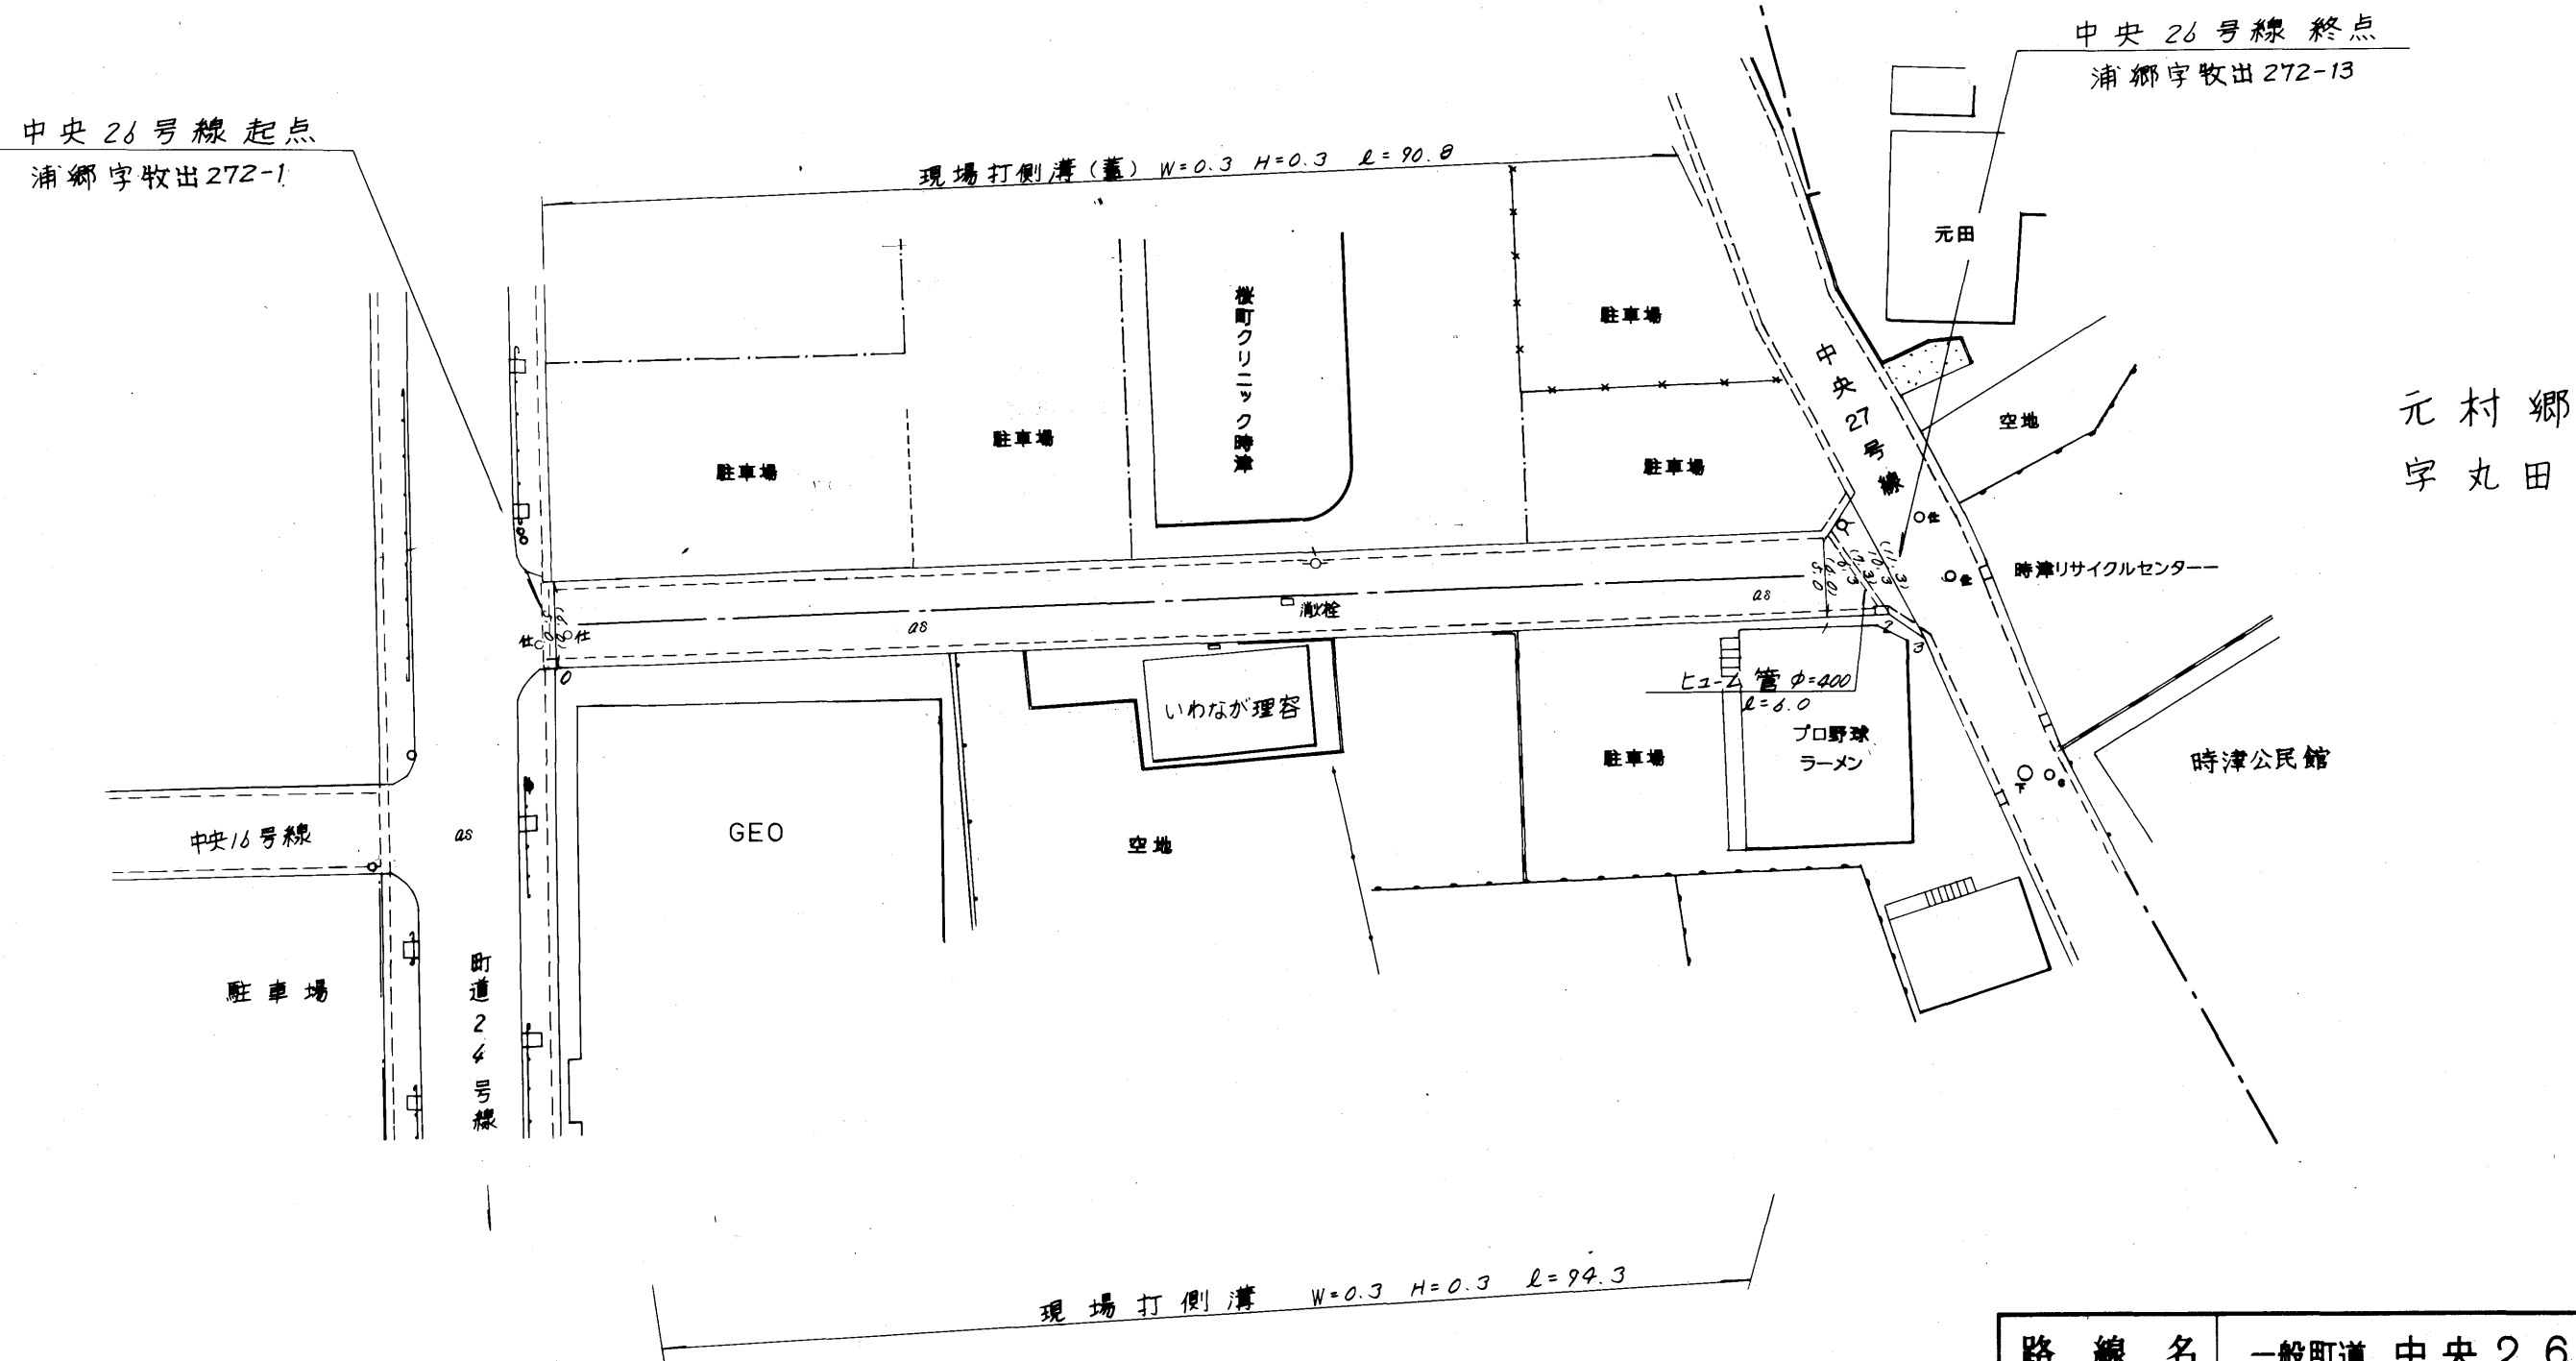


整理番号	区間長	車道巾員	路肩巾員	歩道巾員	待避所巾員	分離帯巾員	全巾員	路面種別	設計CBR	舗装年度	改良未改良	改良年度	備考
1	87.5	5.0	7.0				12.0	05			改		
2	2.5	5.0	7.0				12.0	"			"		
3	2.0	5.0	7.0				12.0	"			"		
計	92.0												

時津町
浦郷
字古川

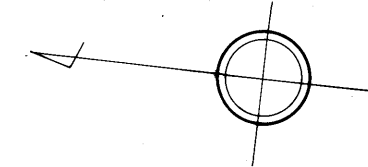

(415)

路線名	一般町道 中央26号線		
図面番号	1	縮尺	1:500
作成年月日	昭和60年4月1日		
作成者	扇精光株式会社		
時津町役場			