


整理番号	区間長	車道巾員	路肩巾員	歩道巾員(右)	歩道巾員(左)
------	-----	------	------	---------	---------

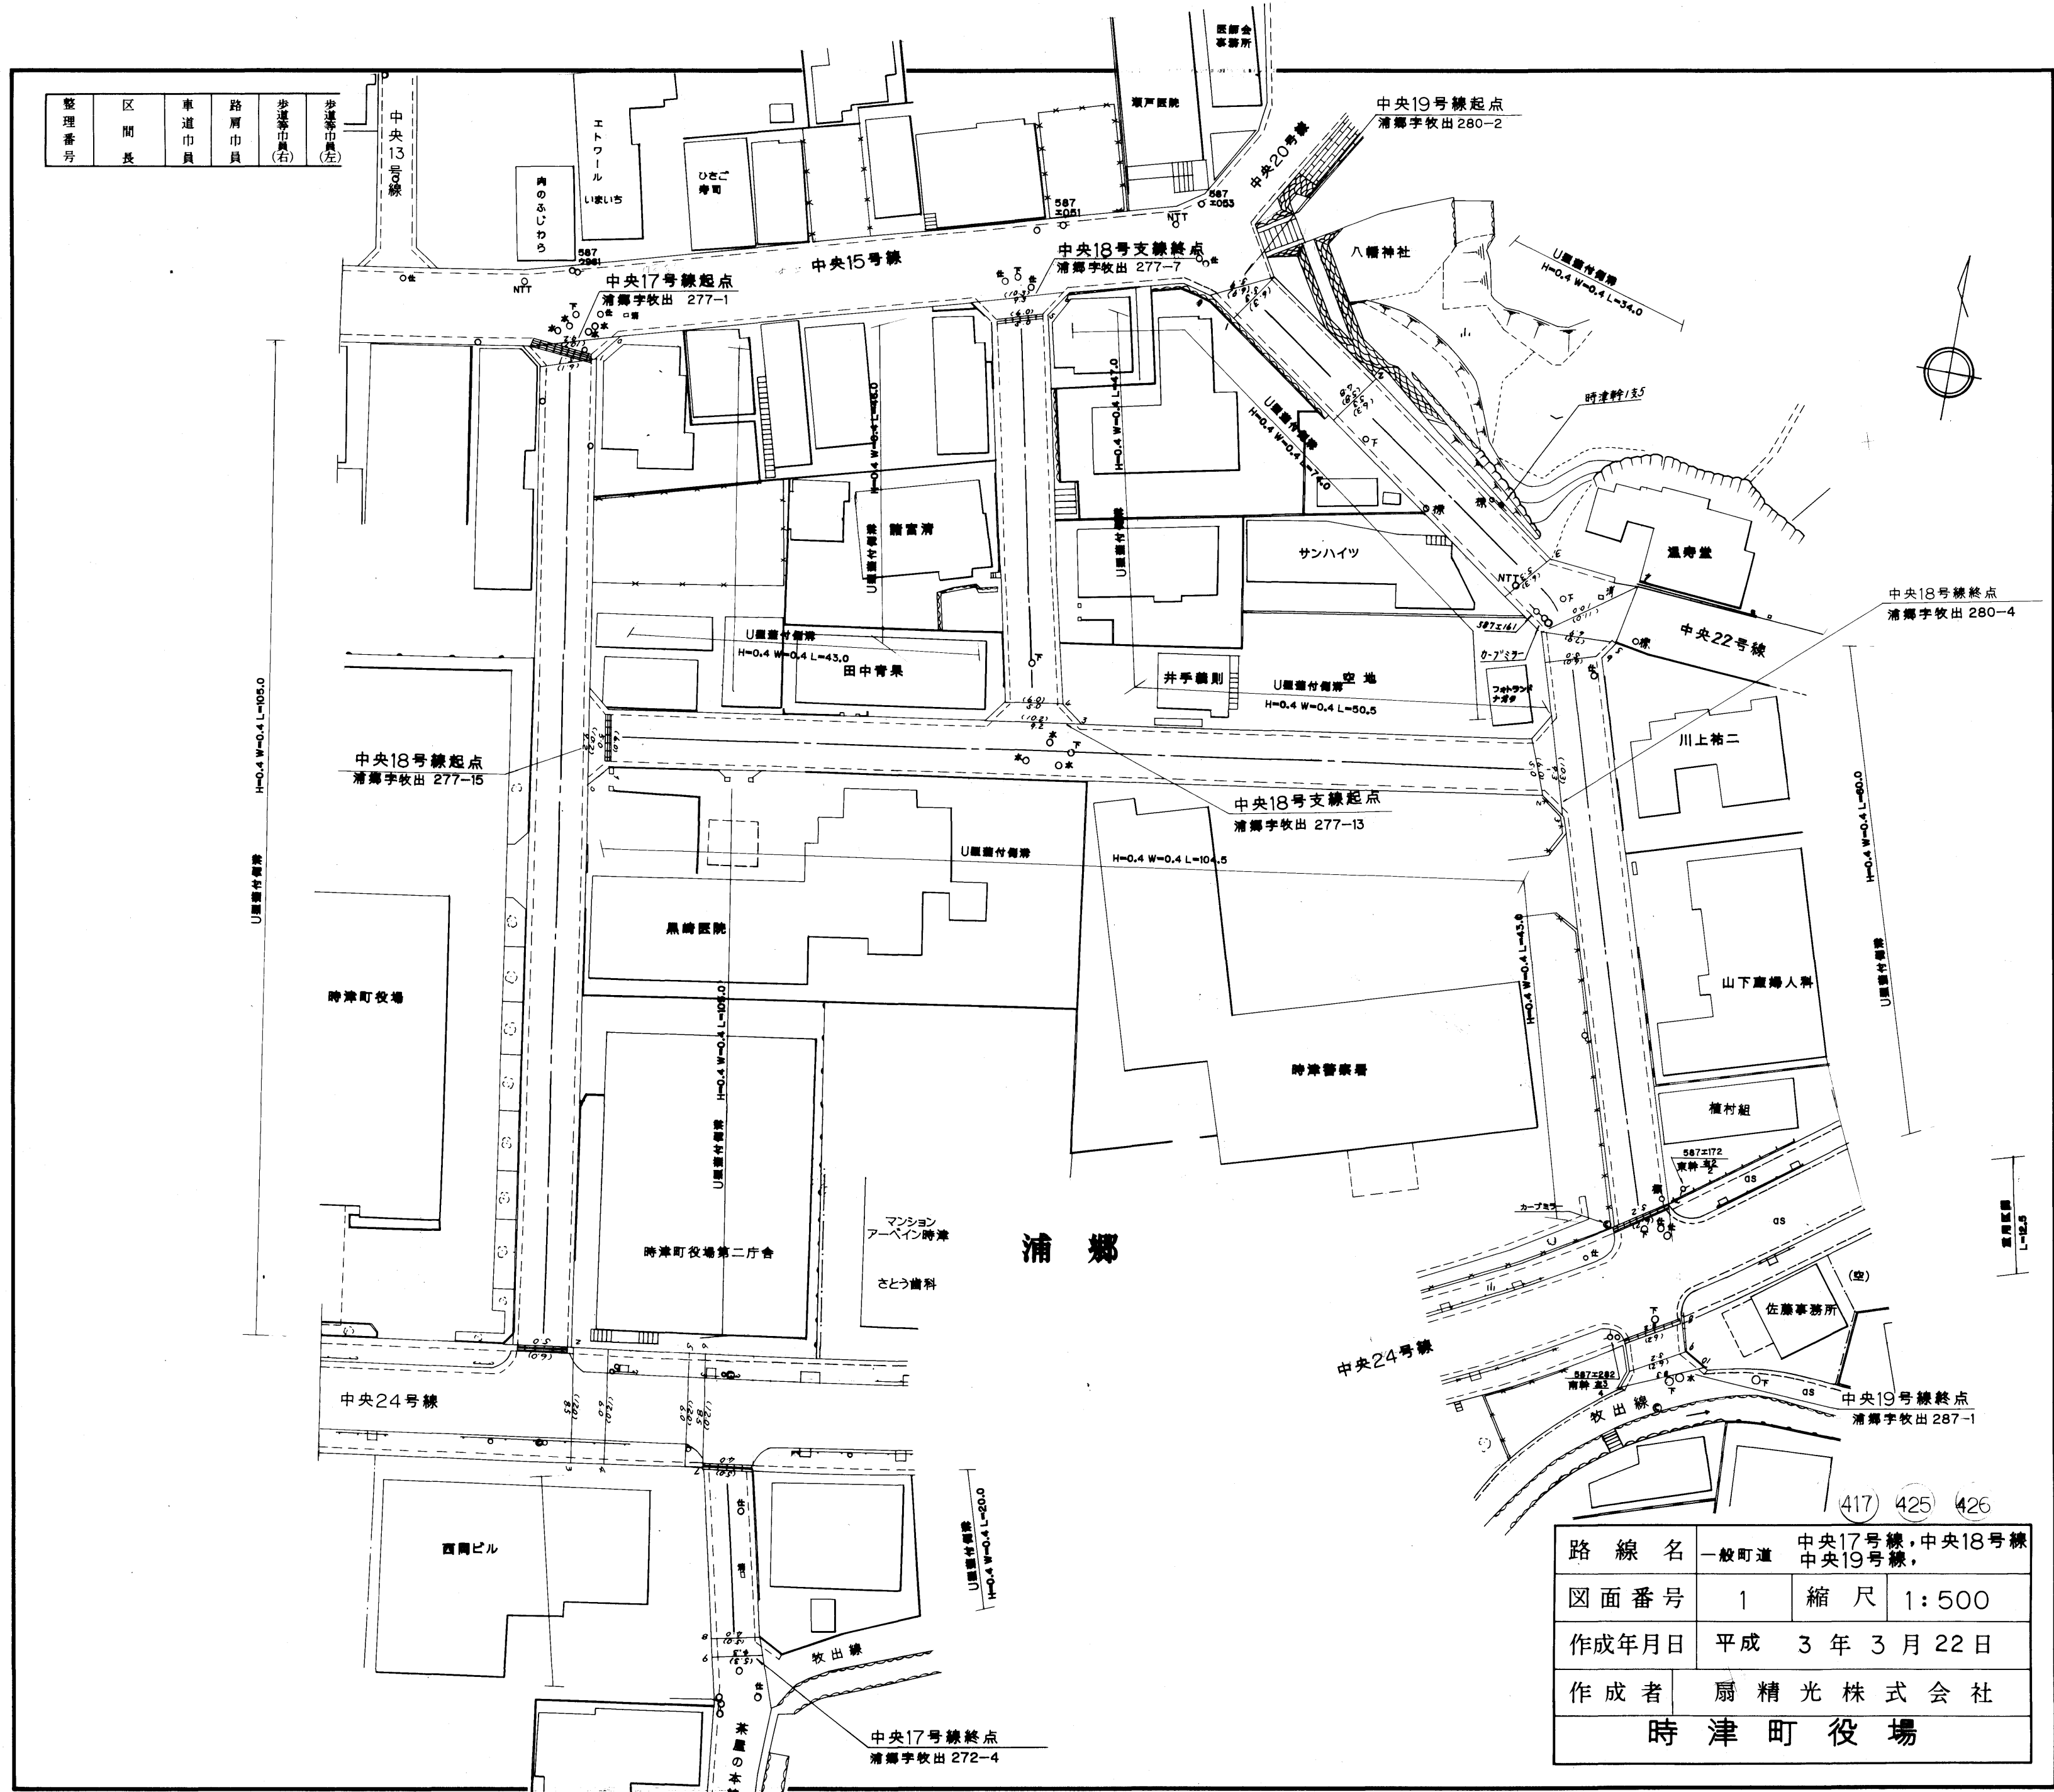

路線名	一般町道	中央17号線, 中央18号線, 中央19号線,
図面番号	1	縮尺 1:500
作成年月日	平成 3年 3月 22日	
作成者	扇精光株式会社	
時津町役場		

417 425 426

中央17号線

整理番号	区間長	車道巾員	路肩巾員	歩道等巾員(右)	歩道等巾員(左)	待避所巾員	中央帯巾員	全巾員	路面種別	設計C/R	舗装年度	改良未改良	改良年度	備考
1	2.0	9.2 5.1	1.0 1.0					10.2 6.1	Co			改		
2	103.5	5.1 5.0	1.0 1.0					6.1 6.0	As			"		
3	(6.3)	8.5 5.0	1.0 1.0	2.5				12.0 12.0	"			"		
4	(3.6)	8.5 6.0	1.0 1.0	2.5				12.0 12.0	"			"		
5	(8.5)	6.0 6.0	1.0 1.0	2.5	2.5			12.0 12.0	"			"		重用区間
6	(1.8)	6.0 8.5	1.0 1.0	2.5	2.5			12.0 12.0	"			"		
7	(5.2)	8.5 4.0	1.0 1.0		2.5			12.0 5.0	"			"		
8	17.4	4.0 4.0	1.0 1.0					5.0 5.0	"			"		
9	2.0	4.0 4.3	1.0 1.0					5.0 5.3	"			"		
計	(25.6)	124.9												

中央18号線

1	2.0	9.2 5.0	1.0 1.0					10.2 6.0	As		61	改	61	
2	98.0	5.0 5.0	1.0 1.0					6.0 6.0	"		"	"	"	
3	2.0	5.0 9.2	1.0 1.0					6.0 10.2	"		"	"	"	
4	2.0	5.0 5.0	1.0 1.0					6.0 6.0	"		"	"	"	
5	40.5	5.0 5.0	1.0 1.0					6.0 6.0	"		"	"	"	
6	2.0	5.0 9.3	1.0 1.0					6.0 10.3	Co		62	"	62	
計	146.5													

中央19号線

1	1.8	5.9 5.3	1.0 1.0					6.9 6.3	As			改		
2	21.2	4.6 4.8	1.0 1.0					5.6 5.8	"			"		
3	26.0	5.3 5.3	1.0 1.0					6.3 6.3	"			"		
4	5.9	5.3 10.0	1.0 1.0					6.3 11.0	"			"		
5	1.6	10.0 6.9	1.0 1.0					11.0 7.9	"			"		
6	2.5	6.9 5.0	1.0 1.0					7.9 6.0	"		61	"	61	
7	58.7	5.0 5.2	1.0 1.0					6.0 6.2	"		"	"	"	重用
8	(12.5)	5.2 5.2	1.0 1.0					6.2 6.2	"		"	"	"	
9	2.9	5.2 5.2	1.0 1.0					6.2 6.2	"		"	"	"	
10	1.7	5.2 8.3	1.0 1.0					6.2 9.3	"		"	"	"	
計	(12.5)	116.0												

417 425 426

路線名	一般町道 中央17号線,中央18号線 中央19号線		
図面番号	1	縮尺	
作成年月日	平成 3 年 3 月 22 日		
作成者	扇精光株式会社		
時津町役場			