


整理番号	区間長	車道巾員	路肩巾員	歩道巾員(右)	歩道巾員(左)	待避所巾員	中央帯巾員	全巾員	路面種別	設計C/R	舗装年次	改良年次	改良未改良	備考
------	-----	------	------	---------	---------	-------	-------	-----	------	-------	------	------	-------	----

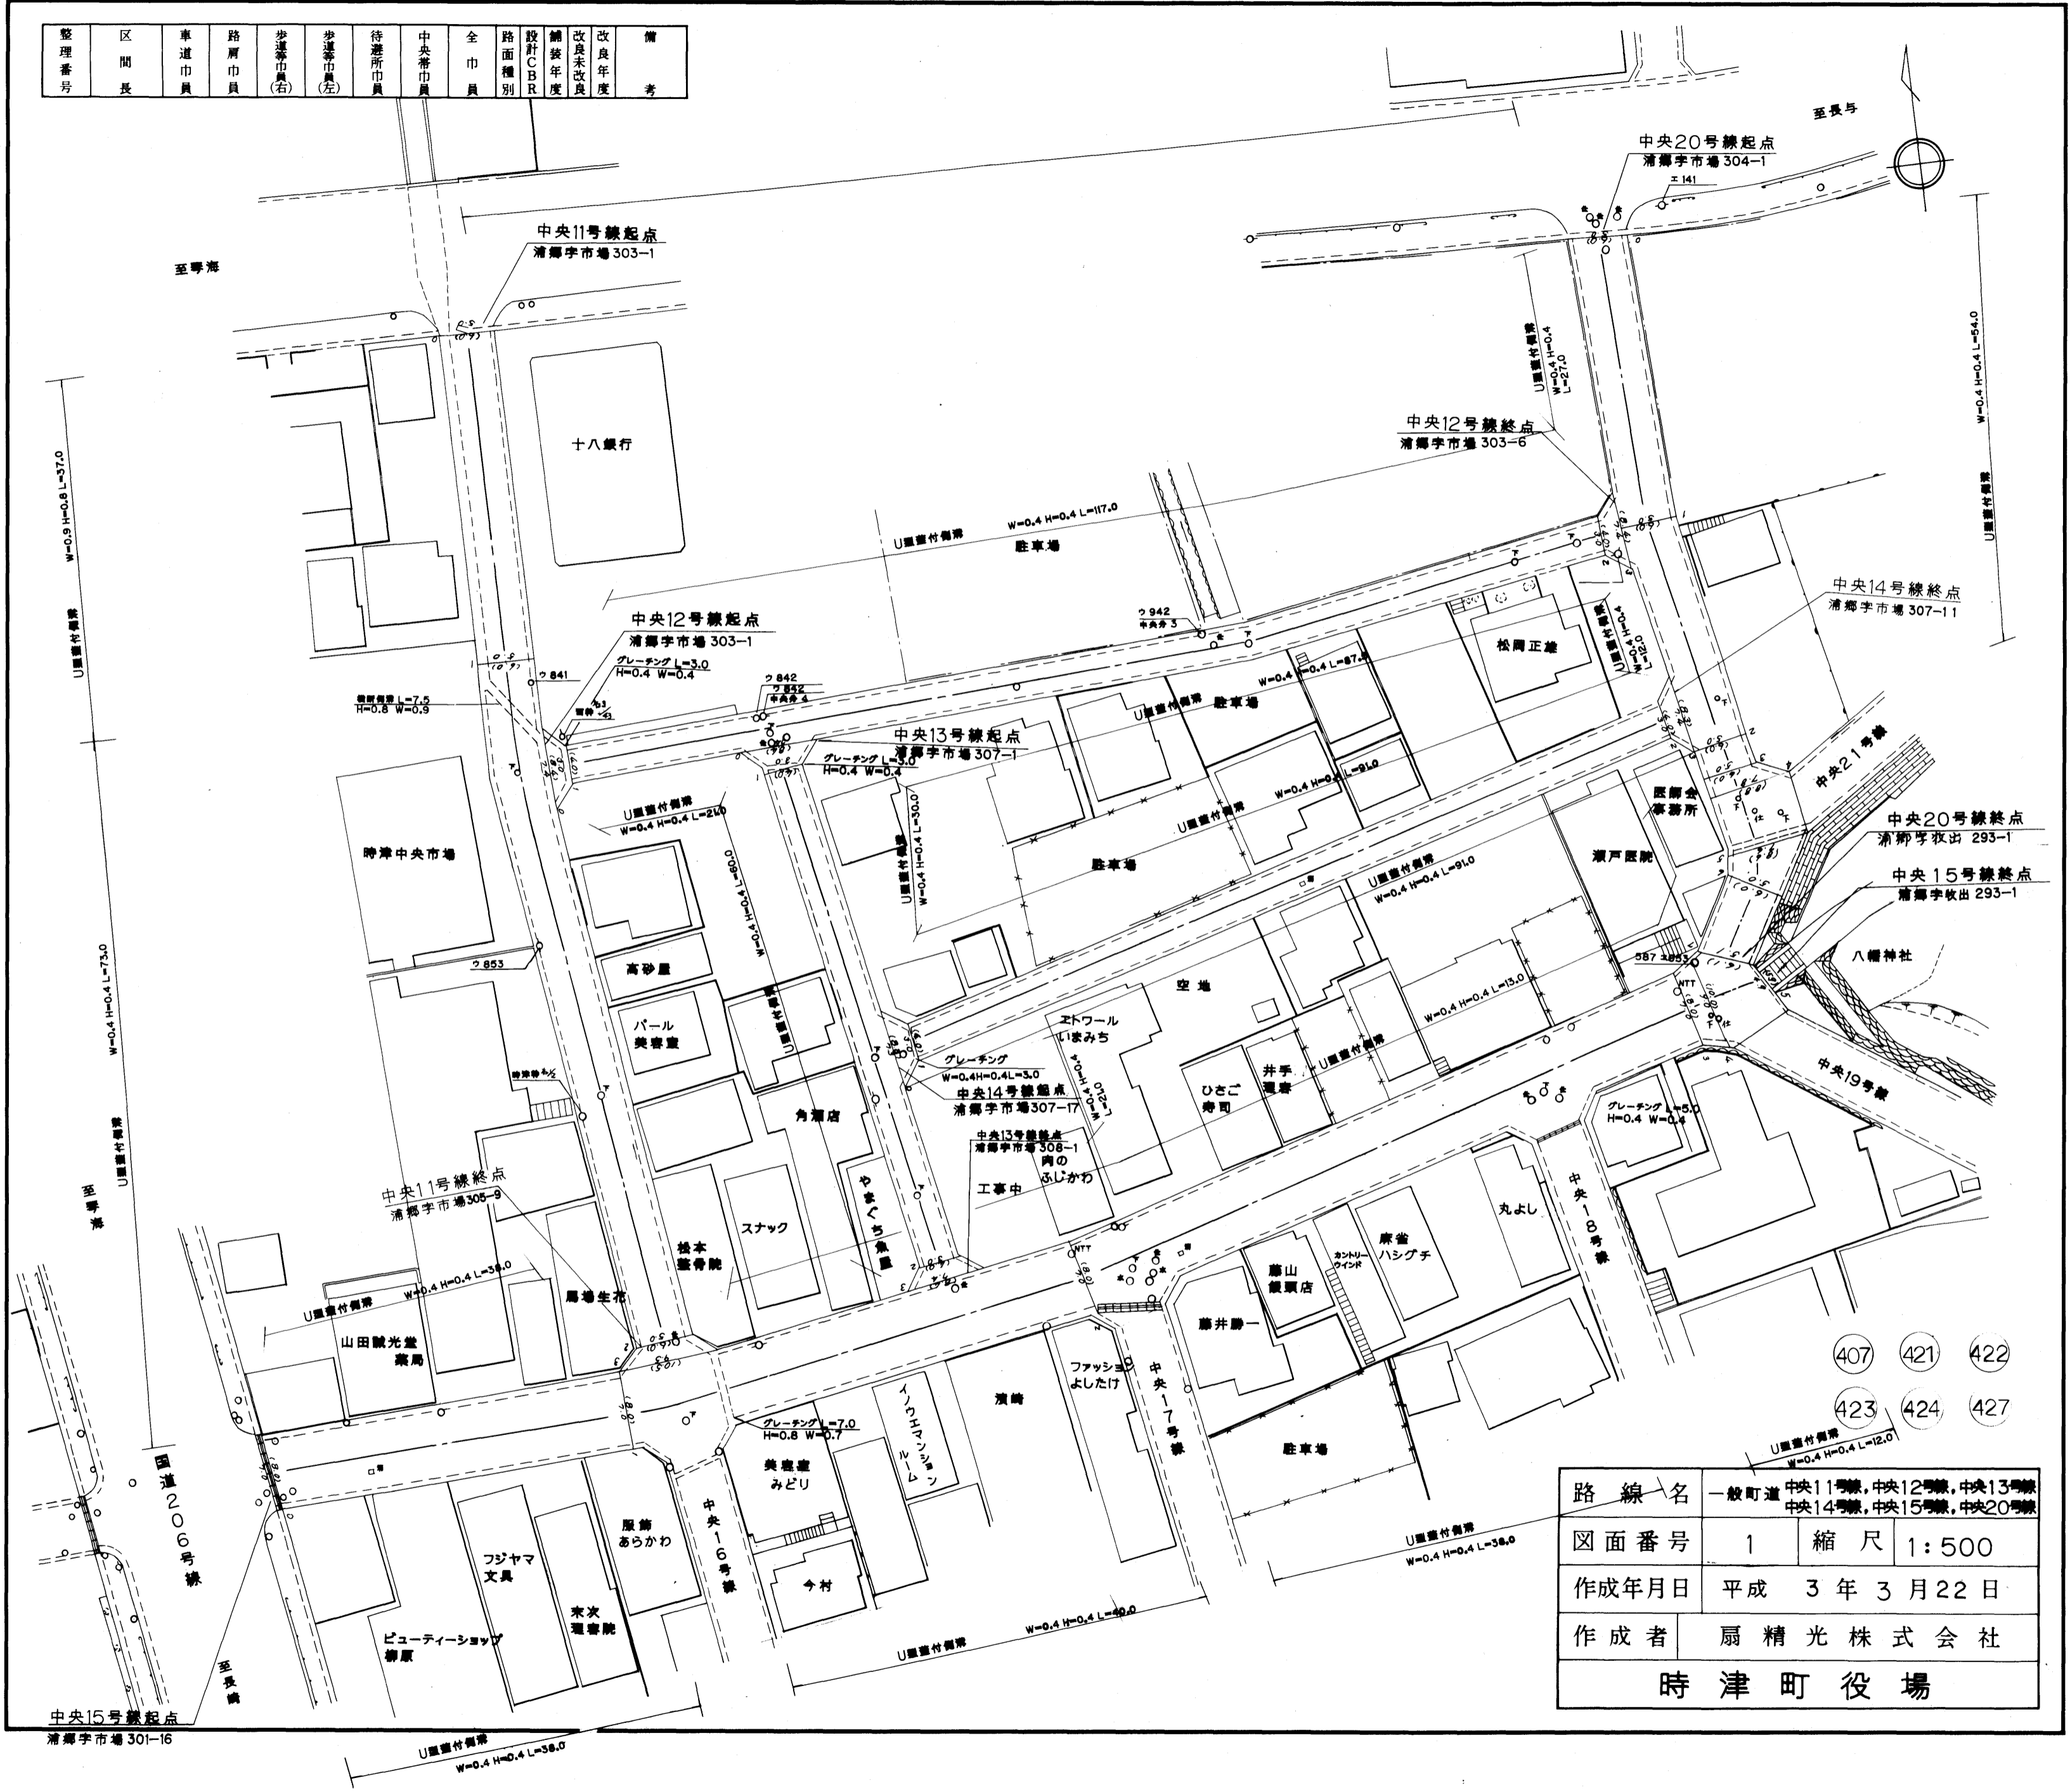

- 407
- 421
- 422
- 423
- 424
- 427

路線名	一般町道 中央11号線, 中央12号線, 中央13号線, 中央14号線, 中央15号線, 中央20号線	
図面番号	1	縮尺 1:500
作成年月日	平成 3年 3月 22日	
作成者	扇精光株式会社	
時津町役場		

中央15号線起点
浦郷字市場 301-16

中央11号線

整理番号	区間長	車道巾員	路肩巾員	歩道等巾員(右)	歩道等巾員(左)	待避所巾員	中央帯巾員	全巾員	路面種別	設計C.B.R	舗装年度	改良未改良	改良年度	備考
1	34.4	5.0 3.0	1.0 1.0					6.0 6.0	As		60	改	60	
2	72.6	5.0 5.0	1.0 1.0					6.0 6.0	"		62	"	62	
3	2.0	5.0 5.0	1.0 1.0					6.0 6.0	Co		"	"	"	
計	109.0													

中央12号線

1	2.0	7.4 3.0	1.0 1.0					8.4 4.0	As		61	改	61	
2	110.4	3.0 3.0	1.0 1.0					4.0 4.0	"		"	"	"	
3	2.0	3.0 7.4	1.0 1.0					4.0 8.4	"		"	"	"	
計	114.4													

中央13号線

1	2.5	7.4 3.0	1.0 1.0					8.4 4.0	As		61	改	61	
2	53.6	3.0 3.0	1.0 1.0					4.0 4.0	"		"	"	"	
3	1.9	3.0 7.4	1.0 1.0					4.0 8.4	Co		62	"	62	
計	58.0													

中央14号線

1	2.2	7.3 3.0	1.0 1.0					8.3 4.0	As		61	改	61	
2	85.2	3.0 3.0	1.0 1.0					4.0 4.0	"		"	"	"	
3	2.0	3.0 7.3	1.0 1.0					4.0 8.3	"		"	"	"	
計	89.4													

中央15号線

1	37.1	7.0 7.0	1.0 1.0					8.0 8.0	Co		62	改	62	
2	49.6	7.0 7.0	1.0 1.0					8.0 8.0	"		"	"	"	
3	69.0	7.0 7.0	1.0 1.0					8.0 8.0	"		"	"	"	
4	2.3	7.0 0.0	1.0 1.0					8.0 10.0	"		"	"	"	
5	6.2	7.0 4.9	1.0 1.0					10.0 5.9	As		"	"	"	
計	164.2													

中央20号線

1	30.0	5.0 3.0	1.0 1.0					6.0 6.0	As		61	改	61	
2	24.0	5.0 5.0	1.0 1.0					6.0 6.0	"		62	"	62	
3	3.1	5.0 5.0	1.0 1.0					6.0 6.0	"		"	"	"	
4	2.1	5.0 7.8	1.0 1.0					6.0 8.8	"		"	"	"	
5	6.4	7.8 7.8	1.0 1.0					8.8 2.8	"		"	"	"	
6	4.0	5.0 7.6	1.0 1.0					6.0 8.6	"		"	"	"	
7	8.1	5.0 5.7	1.0 1.0					6.0 6.7	"		"	"	"	
計	77.7													

407 421 422
423 424 427

路線名	一般町道 中央11号線, 中央12号線, 中央13号線, 中央14号線, 中央15号線, 中央20号線		
図面番号	1	縮尺	
作成年月日	平成 3 年 3 月 22 日		
作成者	扇精光株式会社		
時津町役場			