


整理番号	区間長	車道巾員	路肩巾員	歩道等巾員(右)	歩道等巾員(左)	待避所巾員	中央帯巾員	全巾員	路面種別	設計C/B/R	舗装年度	改良未改良	改良年度	備考
1	5.6	7.1	1.0					8.1	0s			改		
2	13.0	5.0	1.0					6.0	s					
3	14.2	5.0	1.0					6.0	s					
4	14.4	4.8	1.0					5.8	s					
5	4.7	6.4	1.0					7.4	s					
6	19.8	5.0	1.0					6.0	s					
7	16.9	6.8	1.0					7.8	s					
8	13.8	6.7	1.0					7.7	s					
9	31.2	6.3	1.0					7.3	s					
10	5.7	2.6	1.0					3.6	s					
11	12.7	10.8	1.0					11.8	s					
12	35.8	11.1	1.0					12.1	s					
13	5.7	2.3	1.0					3.3	s					
計	223.5													

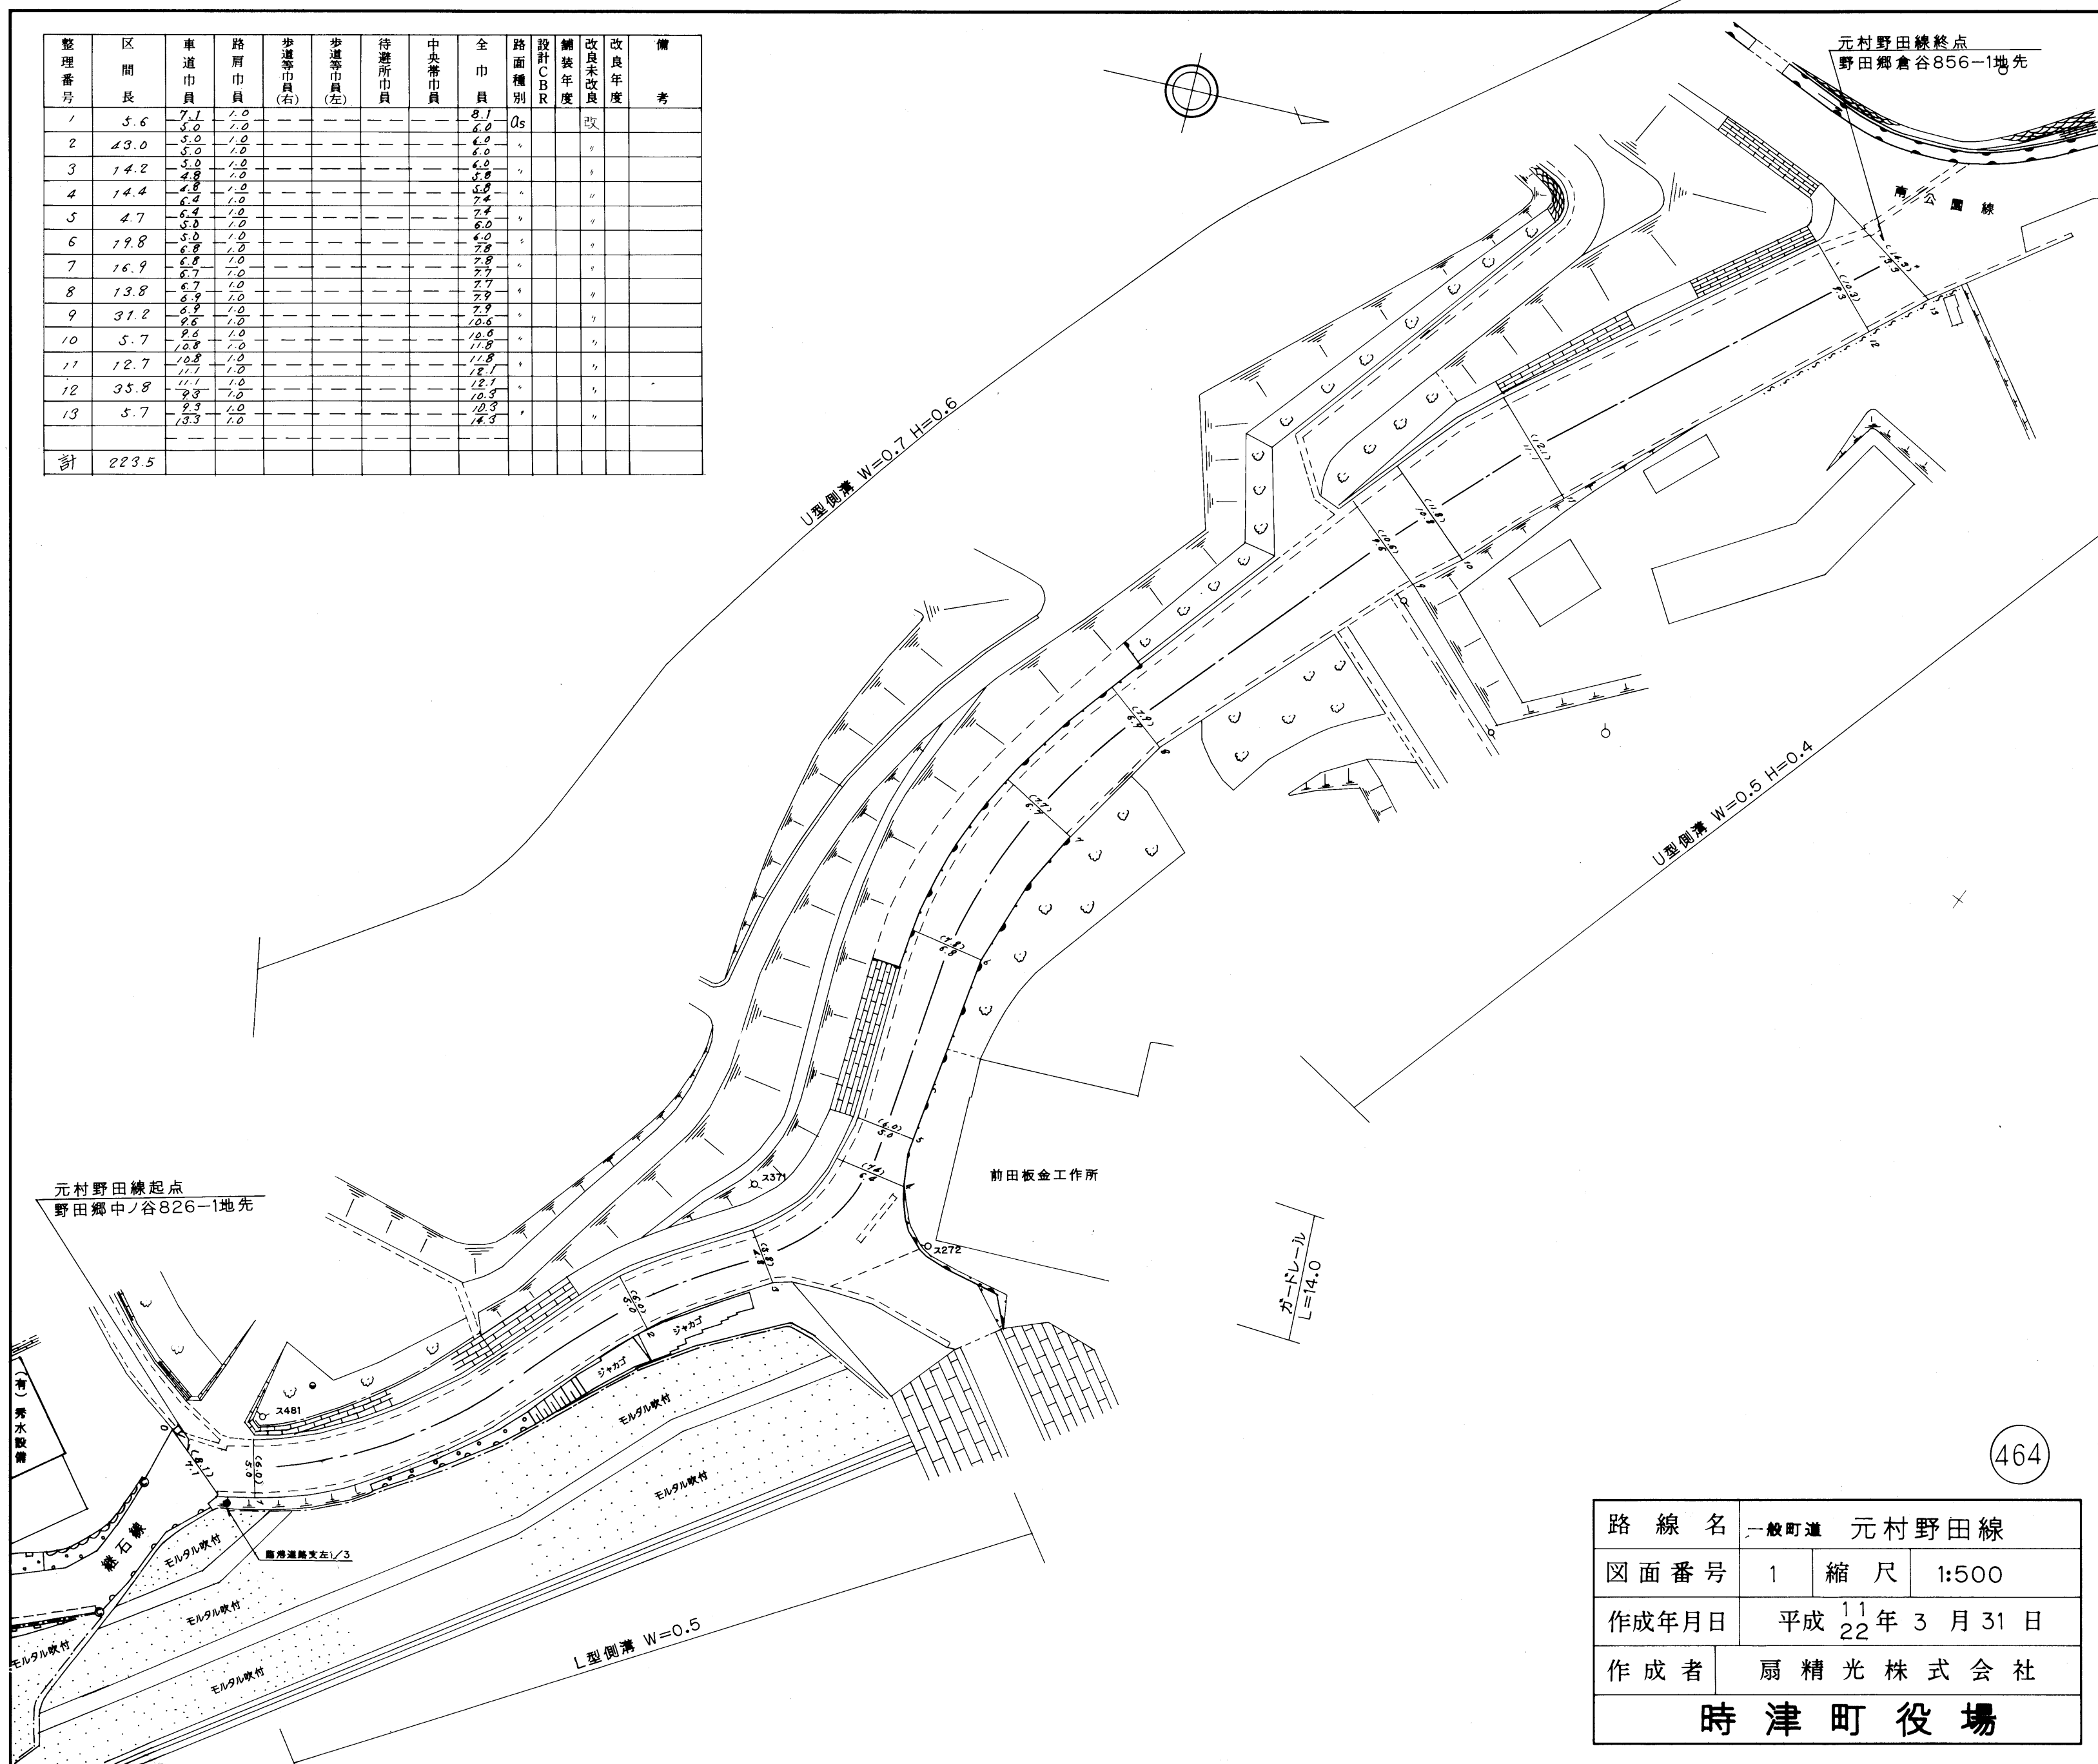

464

路線名	一般町道 元村野田線		
図面番号	1	縮尺	1:500
作成年月日	平成 ¹¹ 年3月31日		
作成者	扇精光株式会社		
時津町役場			