


整理番号	区間長	車道巾員	路肩巾員	歩道巾員	待避所巾員	分離巾員	全巾員	路面種別	設計CBR	舗装年度	改良未改良	改良年度	備考
1	10.2	3.8	1.0				4.8	6			未		
2	6.2	4.4	1.0				5.4	6			〃		
3	4.9	3.7	1.0				4.7	6			〃		
4	0.9	3.7	1.0				4.7	6			〃		
5	3.6	2.3	1.0				3.3	6			〃		
6	17.5	3.0	1.0				4.0	6			〃		
7	19.4	2.6	1.0				3.6	6			〃		
8	12.1	3.7	1.0				4.7	6			〃		
9	25.7	2.9	1.0				3.9	6			〃		
10	29.5	2.9	1.0				3.9	6			〃		
11	18.4	3.0	1.0				4.0	6			〃		
12	17.0	2.4	1.0				3.4	6			〃		
13	15.8	2.2	1.0				3.2	6			〃		
14	4.0	2.2	1.0				3.2	6			〃		
15	13.7	3.2	1.0				4.2	6			〃		
16	3.7	3.2	1.0				4.2	6			〃		
17	8.8	3.7	1.0				4.7	6			〃		
計	211.4												

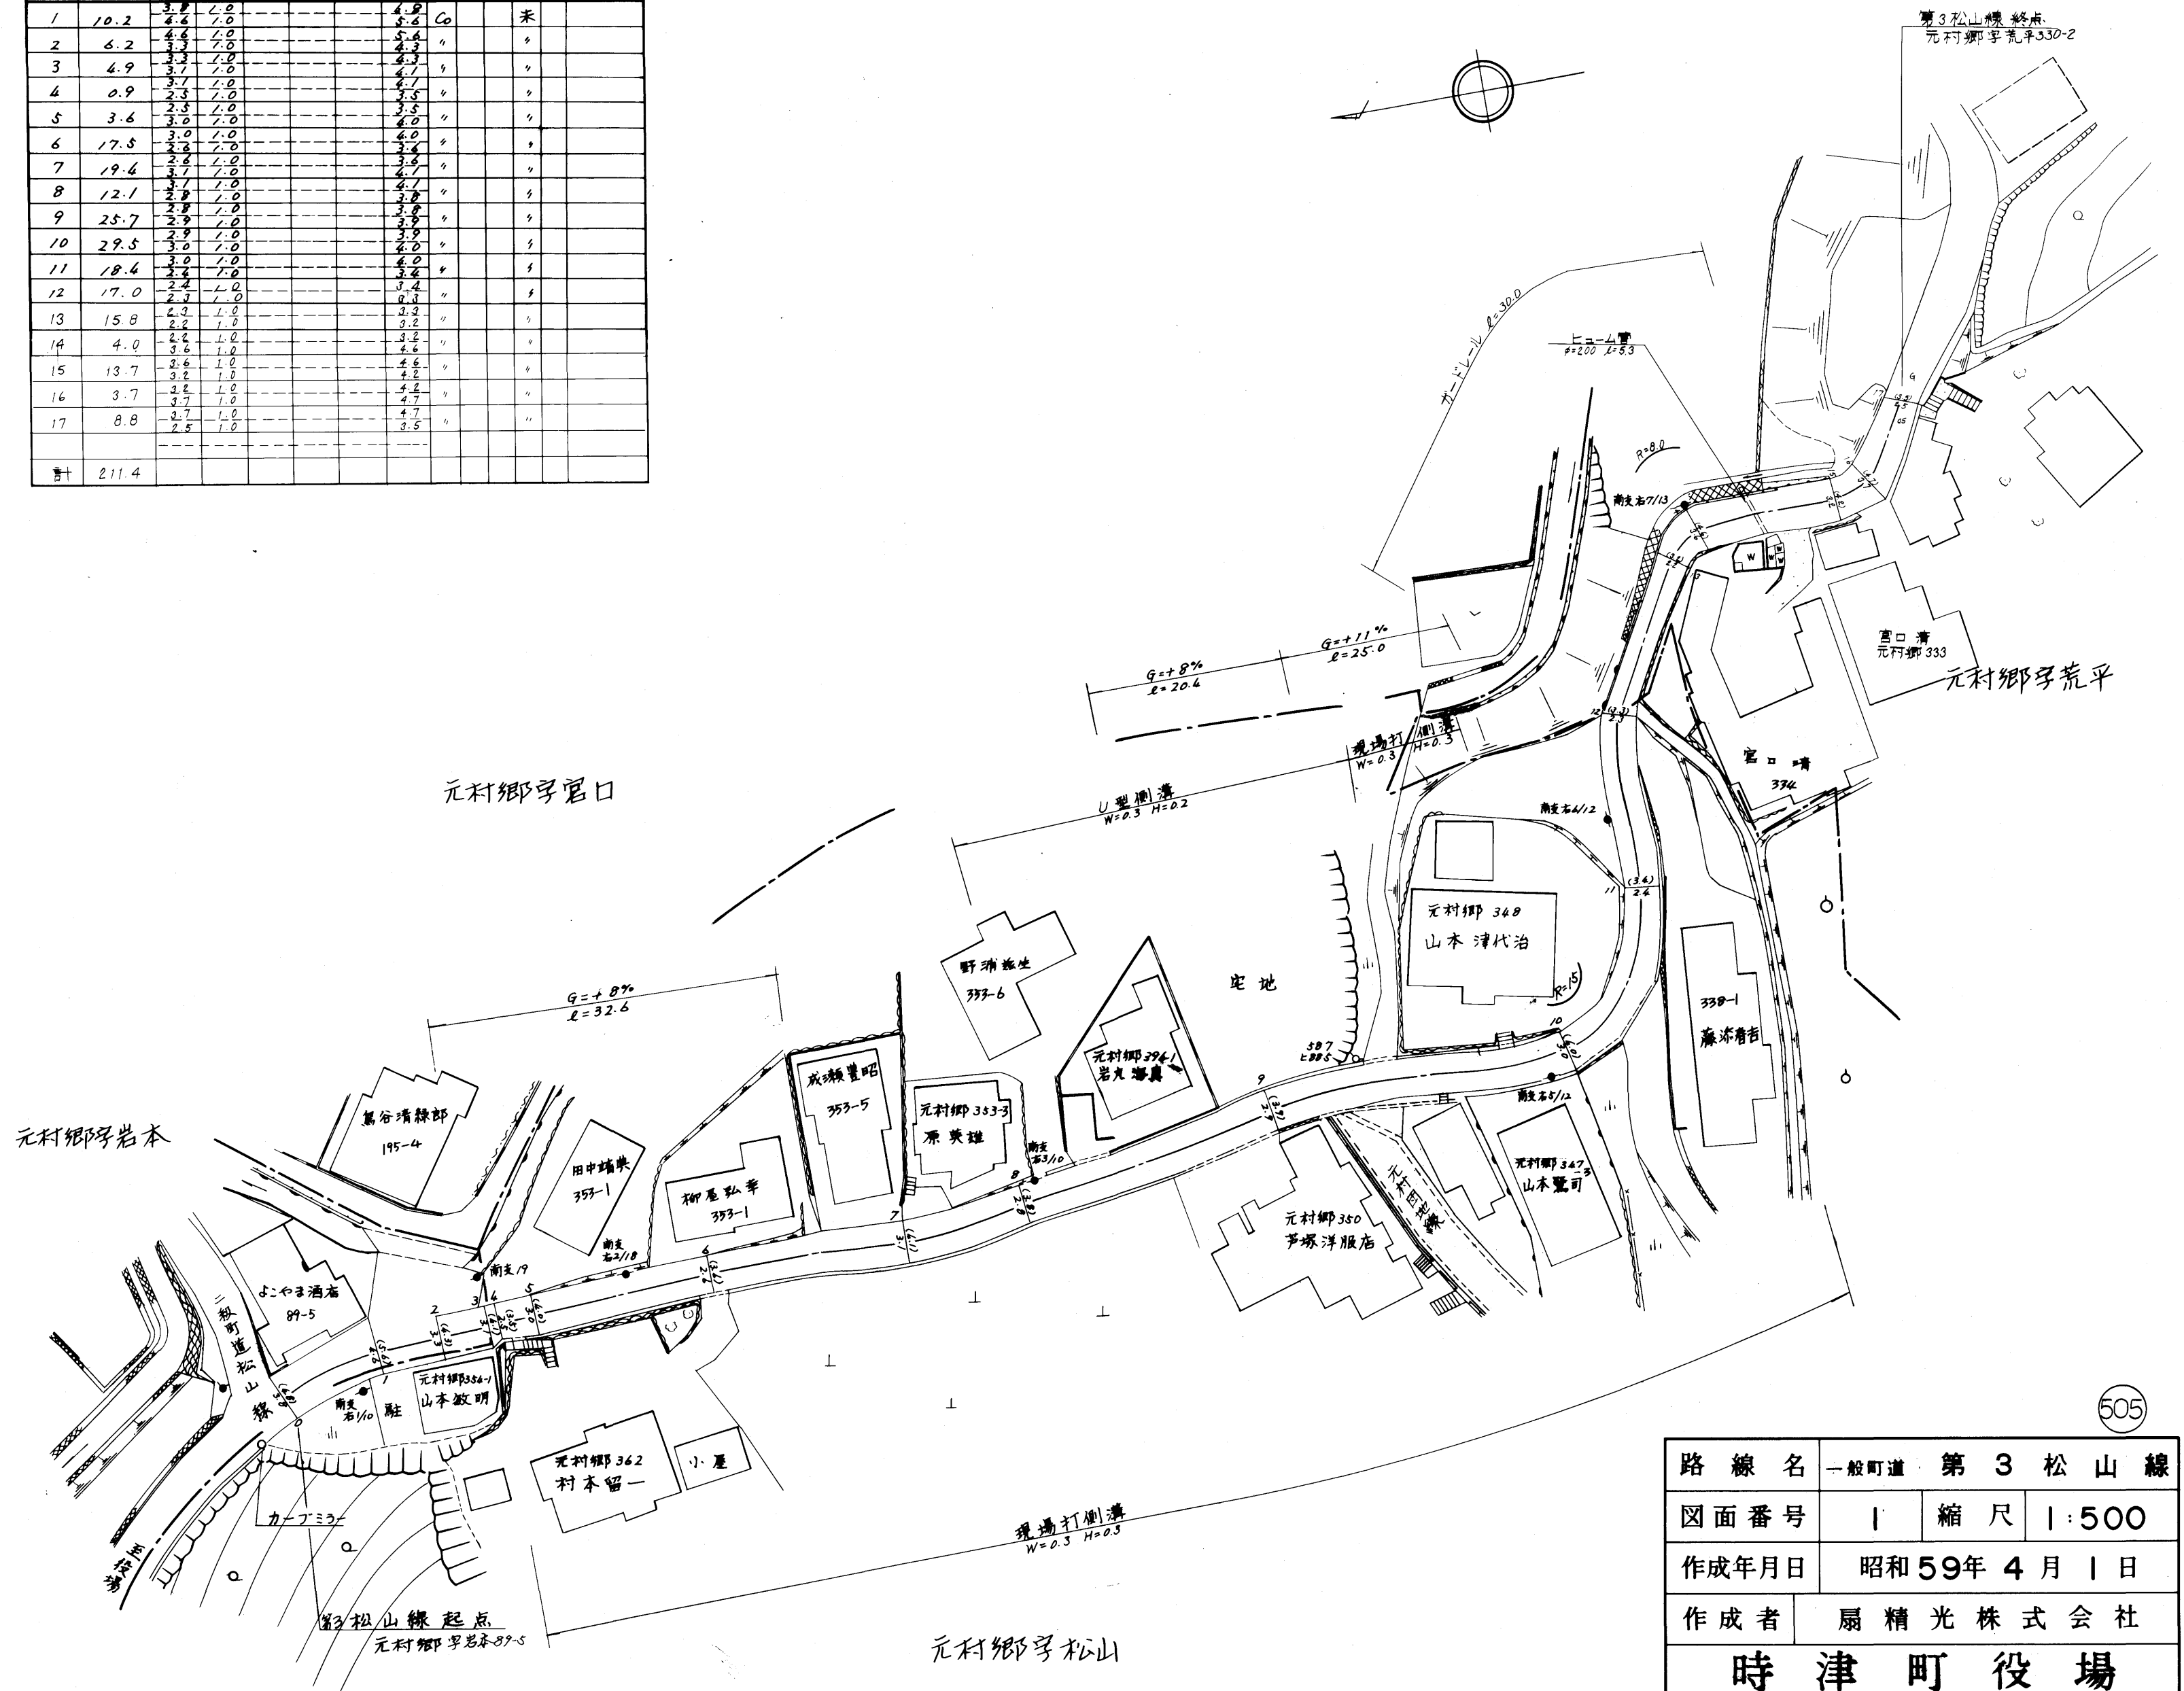

路線名	一般町道 第3松山線		
図面番号	1	縮尺	1:500
作成年月日	昭和59年4月1日		
作成者	扇精光株式会社		
時津町役場			