


| 整理番号 | 区間長 | 車道巾員 | 路肩巾員 | 歩道巾員 | 待避所巾員 | 分離巾員 | 全巾員 | 路面種別 | 設計C/B/R | 舗装年度 | 改良年度 | 改良未改良 | 備考 |
|------|-------|------|------|------|-------|------|------|------|---------|------|------|-------|--------------|
| 1 | 2.3 | 10.8 | 1.0 | | | | 11.8 | 2S | | | | | 改 |
| 2 | 3.3 | 9.5 | 1.0 | | | | 10.5 | | | | | | |
| 3 | 12.3 | 7.5 | 1.0 | | | | 8.5 | | | | | | |
| 4 | 19.1 | 7.8 | 1.0 | | | | 8.8 | | | | | | |
| 5 | 29.3 | 5.0 | 1.0 | | | | 6.0 | | | | | | |
| 6 | 46.4 | 5.8 | 1.0 | | | | 6.8 | | | | | | |
| 7 | 24.5 | 5.8 | 1.0 | | | | 6.8 | | | | | | |
| 8 | 3.5 | 5.8 | 1.0 | | | | 6.8 | | | | | | |
| 9 | 9.7 | 4.6 | 1.0 | | | | 5.6 | | | | | | |
| 10 | 2.0 | 5.7 | 1.0 | | | | 6.7 | | | | | | 昭和63年度 補正 |
| 11 | 41.7 | 5.4 | 1.0 | | | | 6.4 | | | | | | |
| 12 | 14.4 | 5.3 | 1.0 | | | | 6.3 | | | | | | |
| 13 | 15.2 | 6.2 | 1.0 | | | | 7.2 | | | | | | |
| 14 | 10.0 | 5.1 | 1.0 | | | | 6.1 | | | | | | |
| 計 | 233.7 | | | | | | | | | | | | |


元 村 郷

字井手園

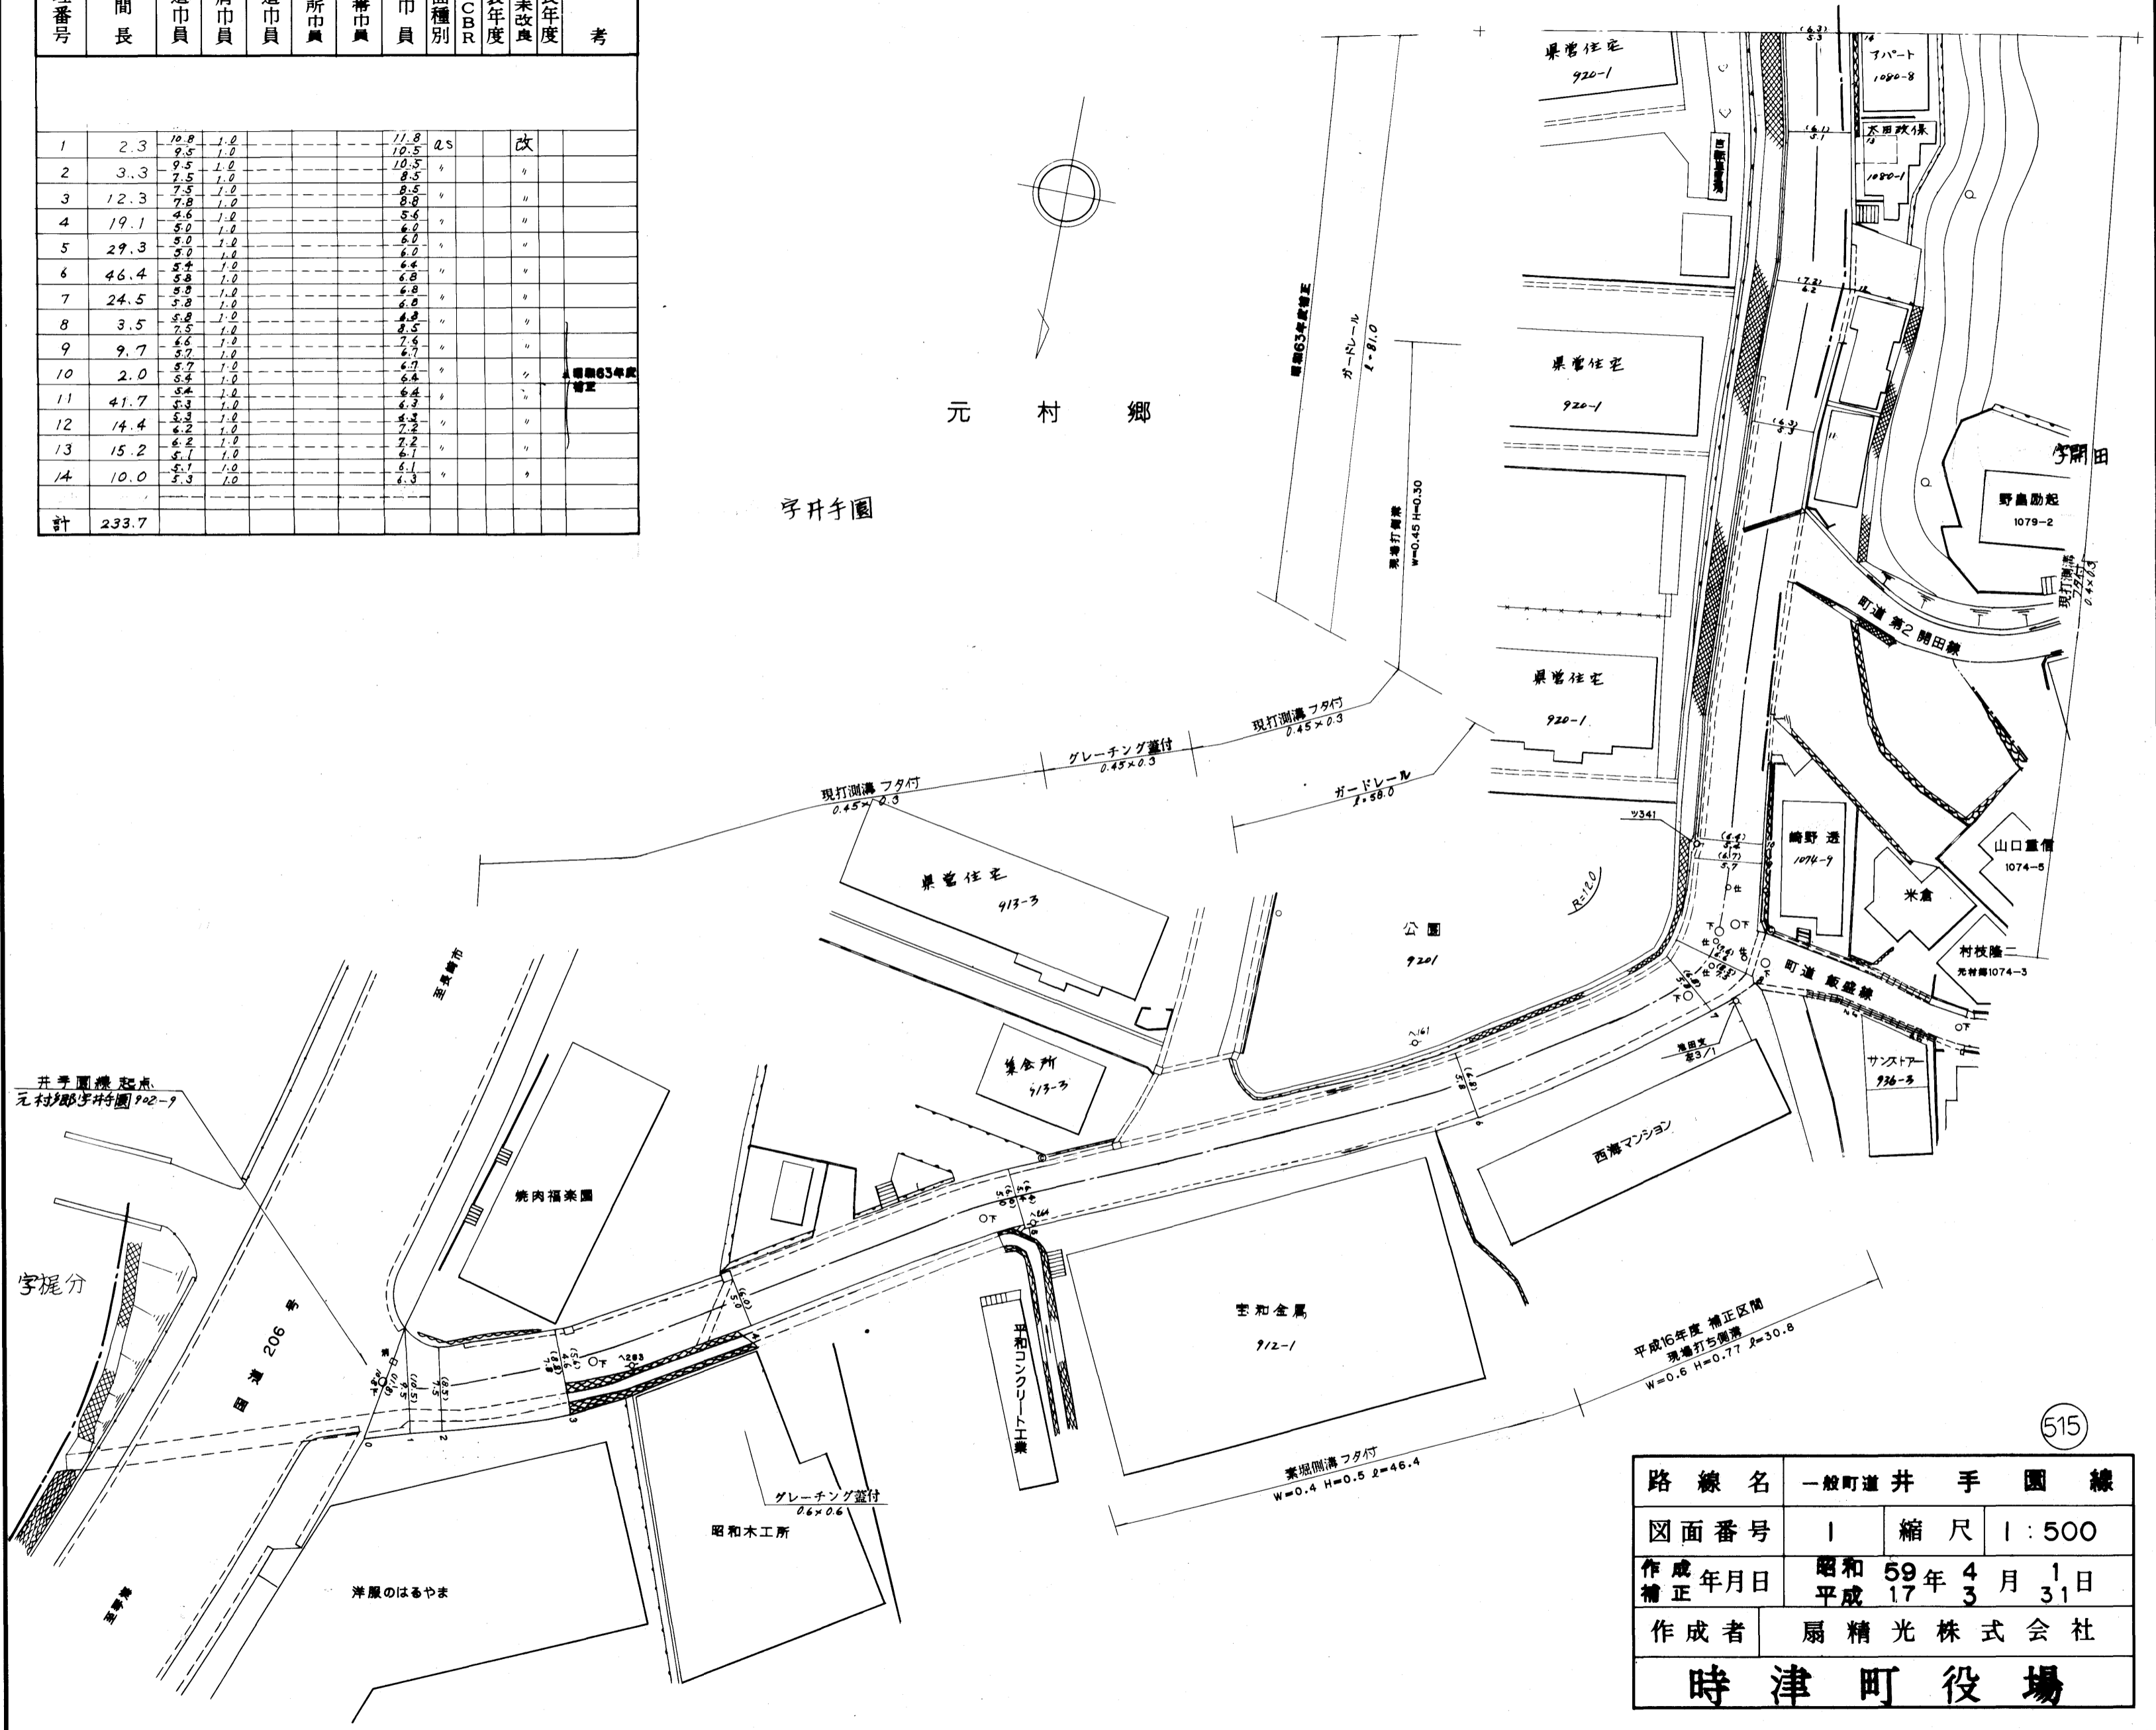

| | | | |
|--------------|------------|----|-------|
| 路線名 | 一般町道井手園線 | | |
| 図面番号 | 1 | 縮尺 | 1:500 |
| 作成年月日 | 昭和59年4月1日 | | |
| 補正 | 平成17年3月31日 | | |
| 作成者 | 扇精光株式会社 | | |
| 時津町役場 | | | |

| 整理番号 | 区間長 | 車道巾員 | 路肩巾員 | 歩道巾員 | 待避所巾員 | 分離巾員 | 全巾員 | 路面種別 | 設計CBR | 舗装年度 | 改良未改良 | 改良年度 | 備考 |
|------|-------|------|------|------|-------|------|------|------|-------|------|-------|------|---------------------|
| 1 | 9.0 | 5.3 | 1.0 | | | | 6.3 | 05 | | | 改 | | |
| 2 | 10.0 | 5.2 | 1.0 | | | | 6.2 | | | | | | |
| 3 | 22.1 | 3.9 | 1.0 | | | | 4.9 | | | | | | 電線63年度補正 |
| 4 | 7.0 | 4.1 | 1.0 | | | | 5.1 | | | | 未 | | |
| 5 | 5.3 | 2.6 | 1.0 | | | | 3.6 | | | | | | |
| 6 | 20.2 | 2.9 | 1.0 | | | | 3.9 | | | | | | |
| 7 | 11.7 | 3.0 | 1.0 | | | | 4.0 | | | | | | |
| 8 | 9.9 | 3.6 | 1.0 | | | | 4.6 | | | | | | |
| 9 | 10.2 | 3.4 | 1.0 | | | | 4.4 | | 2002 | 改 | 2002 | | |
| 10 | 19.5 | 4.4 | 1.0 | | | | 5.4 | | | | | | |
| 11 | 3.6 | 3.9 | 1.0 | | | | 4.9 | | | | | | |
| 12 | 16.0 | 4.0 | 1.0 | | | | 5.0 | | | | | | |
| 13 | 4.1 | 4.6 | 1.0 | | | | 5.6 | | | | | | |
| 14 | 3.6 | 5.0 | 1.0 | | | | 6.0 | | | | | | |
| 15 | 1.1 | 5.2 | 1.0 | | | | 6.2 | | | | | | |
| 16 | 8.6 | 4.8 | 1.0 | | | | 5.8 | | | | | | |
| 17 | 8.0 | 5.0 | 1.0 | | | | 6.0 | | | | | | |
| 18 | 3.3 | 4.8 | 1.0 | | | | 5.8 | | | | | | |
| 19 | 9.2 | 5.8 | 1.0 | | | | 6.8 | | | | | | |
| 20 | 21.9 | 5.0 | 1.0 | | | | 6.0 | | | | | | 打板橋 L=21.9 W=6.0 |
| 21 | 4.1 | 5.0 | 1.0 | | | | 6.0 | | | | | | |
| 22 | 3.1 | 5.4 | 1.0 | | | | 6.4 | | | | | | |
| 23 | 2.4 | 6.8 | 1.0 | | | | 7.8 | | | | | | |
| 24 | 3.0 | 9.4 | 1.0 | | | | 10.4 | | | | | | |
| 計 | 216.9 | 10.8 | 1.0 | | | | 11.8 | | | | | | |

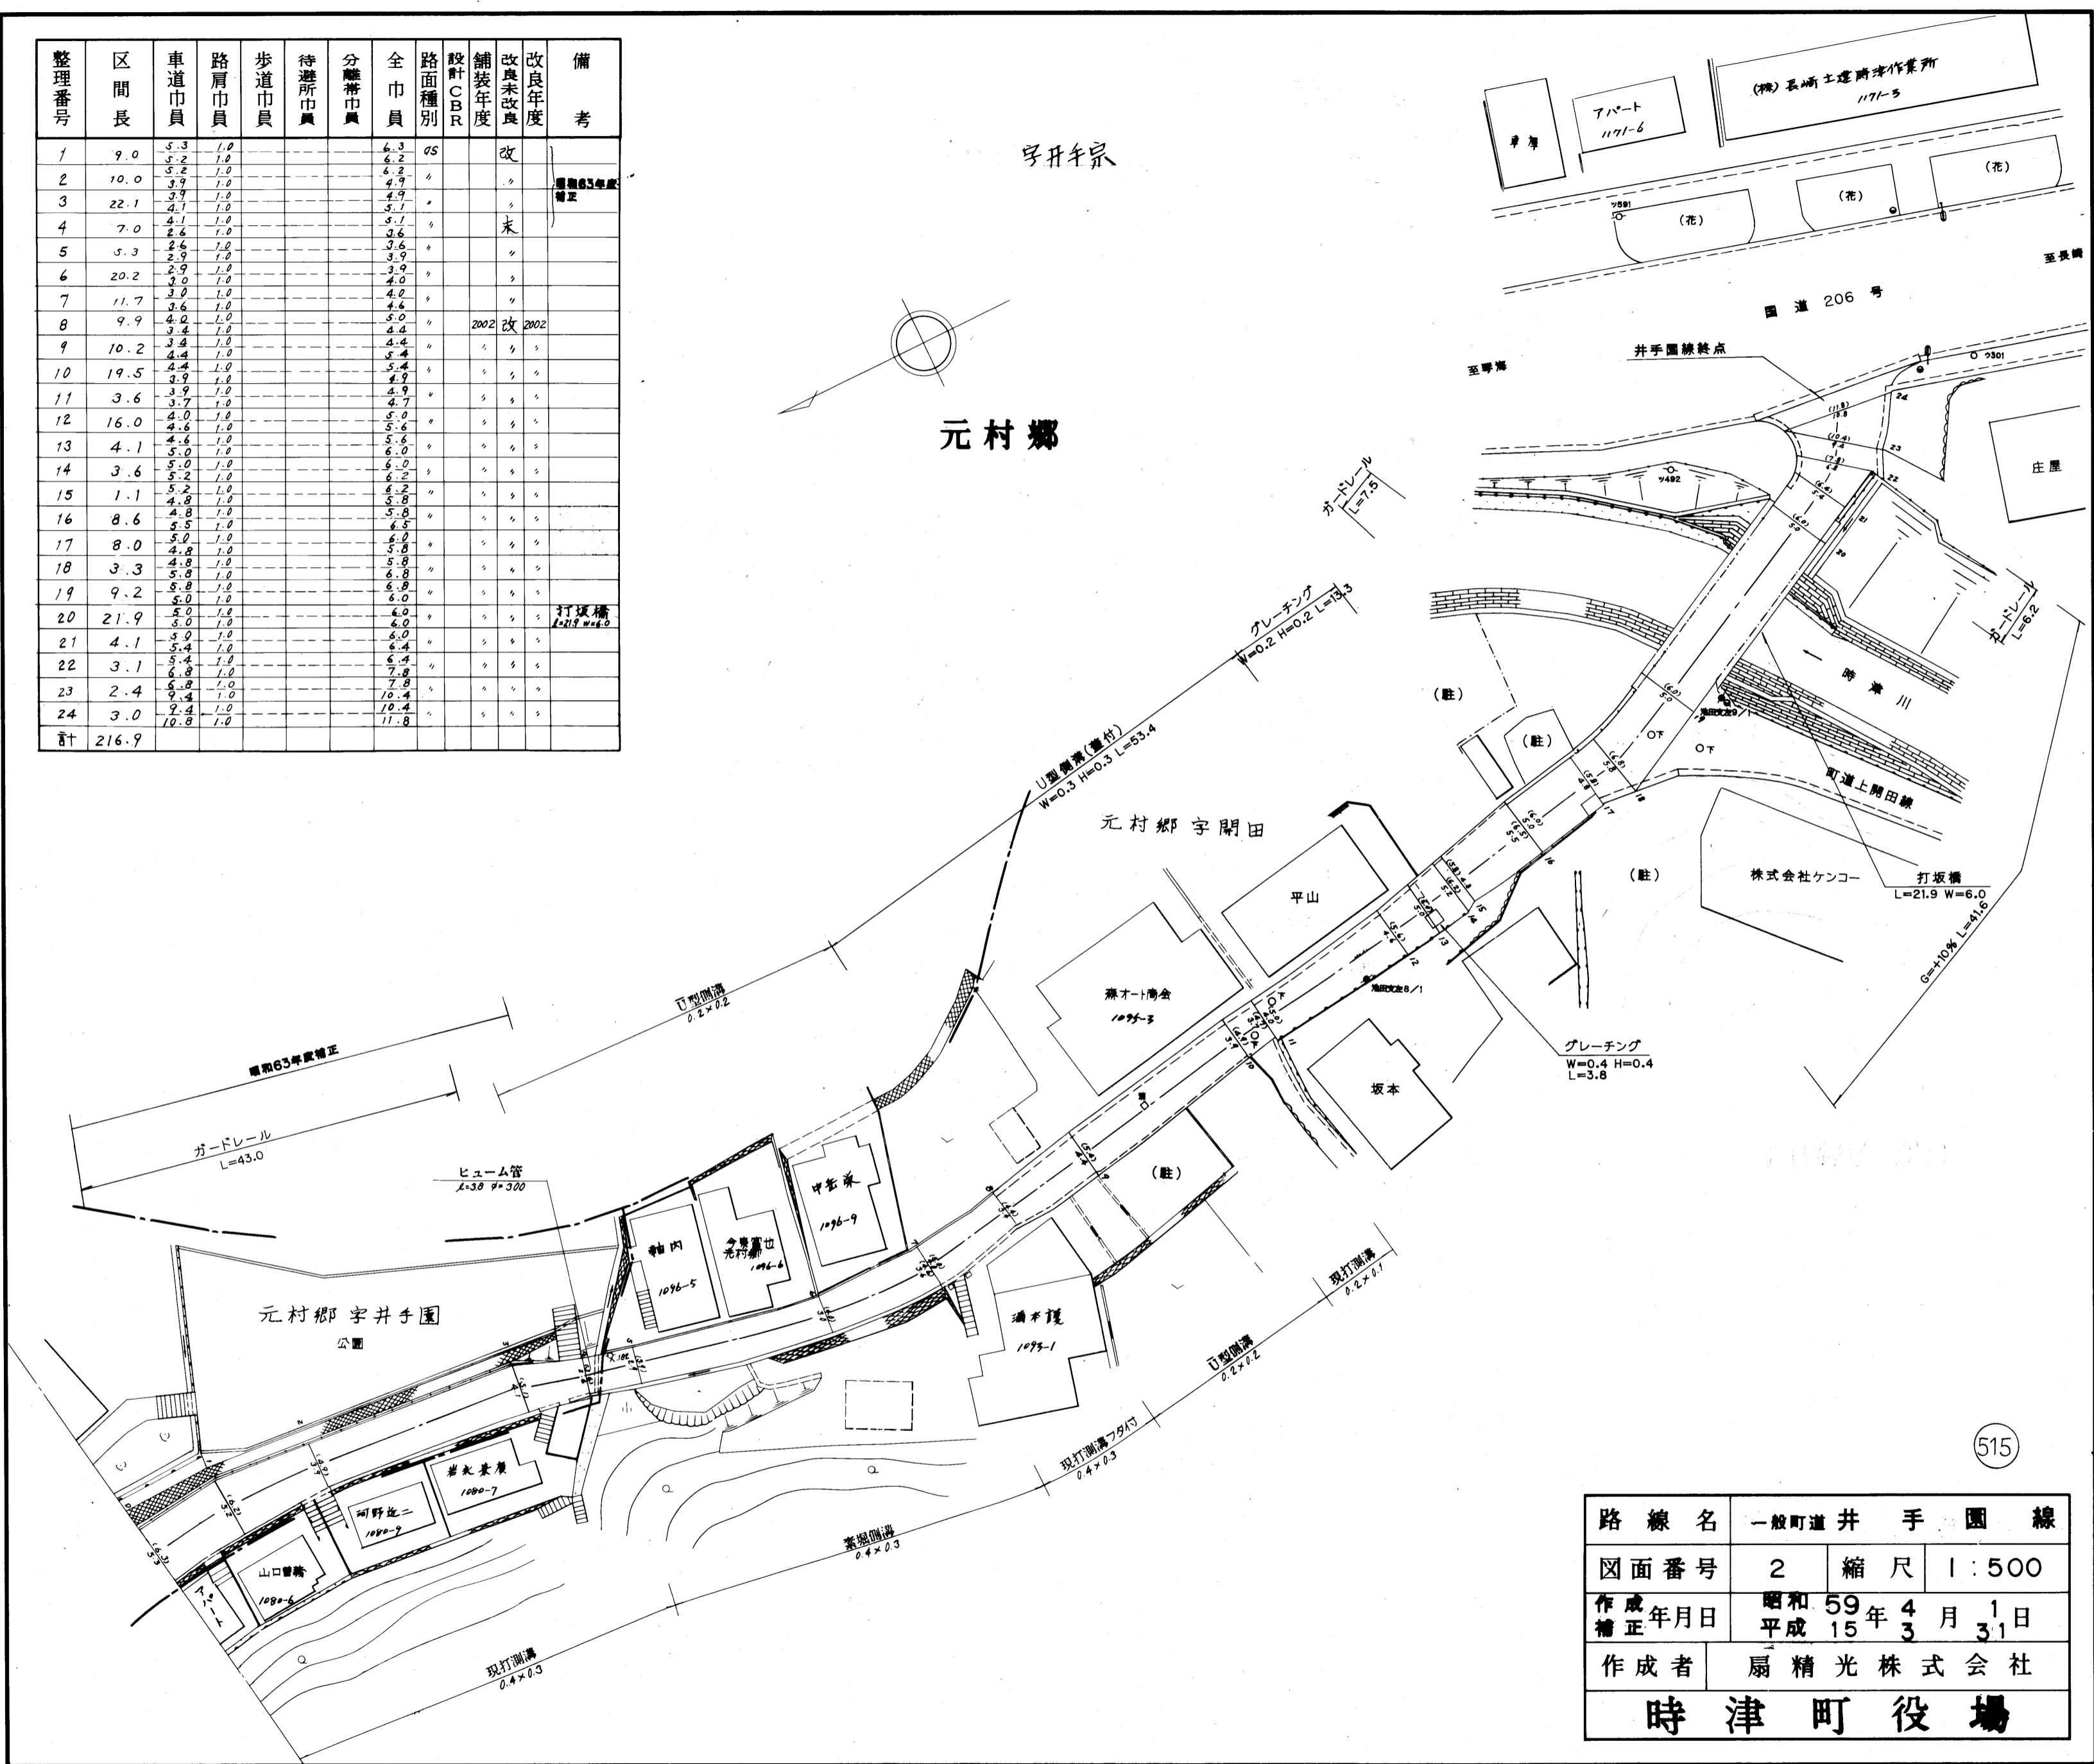

| | | | |
|--------------|-------------------------|----|-------|
| 路線名 | 一般町道井手園線 | | |
| 図面番号 | 2 | 縮尺 | 1:500 |
| 作成年月日 | 昭和59年4月1日 平成15年3月31日 | | |
| 作成者 | 扇精光株式会社 | | |
| 時津町役場 | | | |