


整理番号	区間長	車道巾員	路肩巾員	歩道巾員	待避所巾員	分離帯巾員	全巾員	路面種別	設計CBR	舗装年度	改良年度	改良未改良	備考
------	-----	------	------	------	-------	-------	-----	------	-------	------	------	-------	----

打坂線													
1	8.9	4.5	1.0				7.5	04				未	
2	51.7	4.5	1.0				5.5					+	
3	16.5	4.1	1.0				5.1					+	
4	15.7	4.5	1.0				5.5					+	
5	11.5	5.4	1.0				6.4					+	
6	14.3	6.2	1.0				7.2					+	
7	26.0	6.2	1.0				7.2					+	
8	4.0	5.0	1.0				6.0					+	
9	4.0	6.9	1.0				7.9					+	
10	9.1	3.0	1.0				4.0				Co		
11	2.5	3.0	1.0				4.0						
12	11.2	3.2	1.0				4.2						
13	10.0	3.2	1.0				4.2						
14	17.0	5.7	1.0				6.7						
15	10.2	3.8	1.0				4.8						
16	5.0	3.2	1.0				4.2						元田橋 (5.20W+4.2)
17	2.3	3.3	1.0				4.3						
18	8.1	4.0	1.0				5.0						
19	6.6	4.5	1.0				5.5						

20	7.4	6.0	1.0				7.0				Co		未
21	3.0	4.5	1.0				5.5						+
22	4.0	4.5	1.0				5.5						+
23	1.8	2.1	1.0				3.1						+
計	250.8												

1号支線													
1	0.3	2.5	1.0				3.5				Co		未
2	5.9	2.8	1.6				4.4						+
3	6.9	2.0	1.6				3.6						+
4	5.9	1.6	1.6				3.2						+
5	2.9	2.0	1.6				3.6						+
6	4.2	2.8	1.6				4.4						+
7	2.7	1.8	1.0				2.7						+
8	3.6	2.1	1.0				3.1						+
計	32.4												

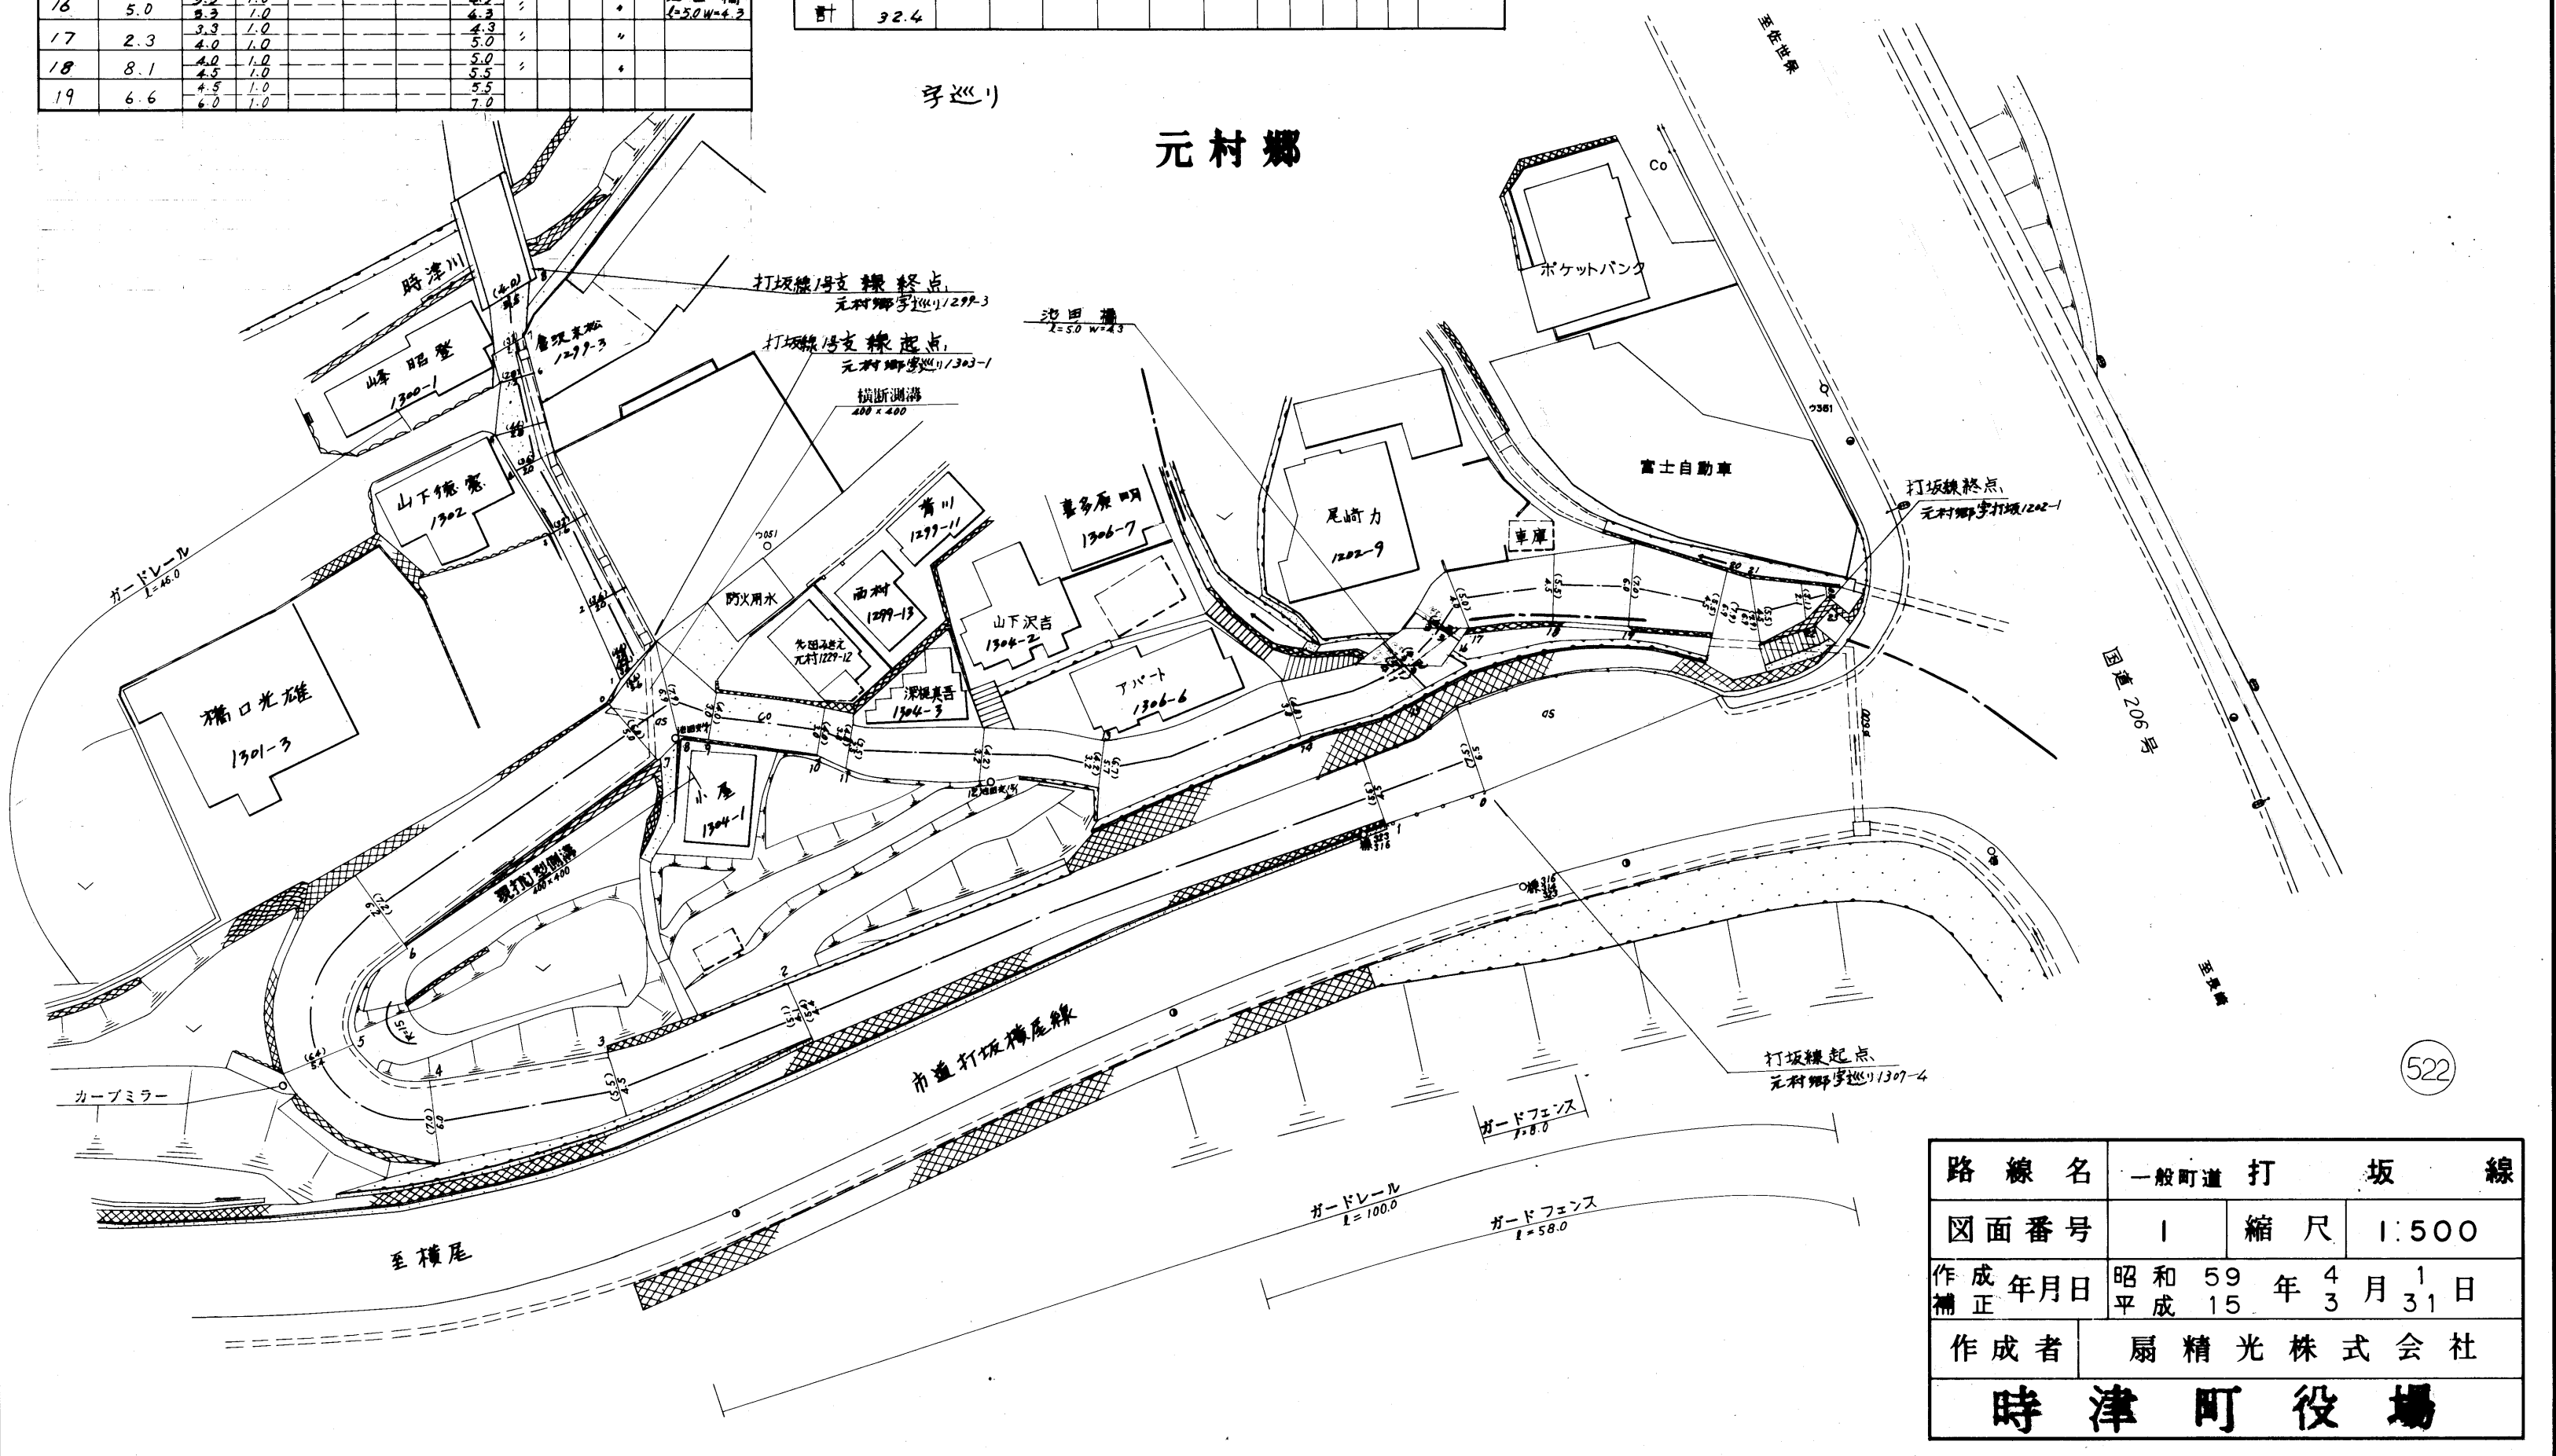

路線名	一般町道 打坂線		
図面番号	1	縮尺	1:500
作成年月日	昭和59年4月1日		
補正	平成15年3月31日		
作成者	扇精光株式会社		
時津町役場			