



整理番号	区間長	車道幅員	路肩幅員	歩道等幅員 (右)	歩道等幅員 (左)	待避所幅員	中央帯幅員	全幅員	路面種別	設計C B R	舗装年度	改良未改良	改良年度	備考
1	4.0	7.1	1.0	3.3	3.6			15.0	as		2020	改	2020	
2	24.0	7.1	1.0	0.0	0.0			8.1	"	"	"	"	"	
3	111.3	7.0	1.0					8.0	"	"	"	"	"	
4	58.8	7.0	1.0					8.0	"	"	"	"	"	
計	198.1													

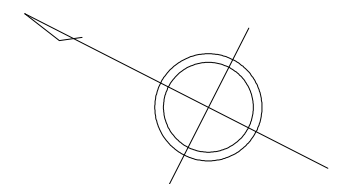

元村郷

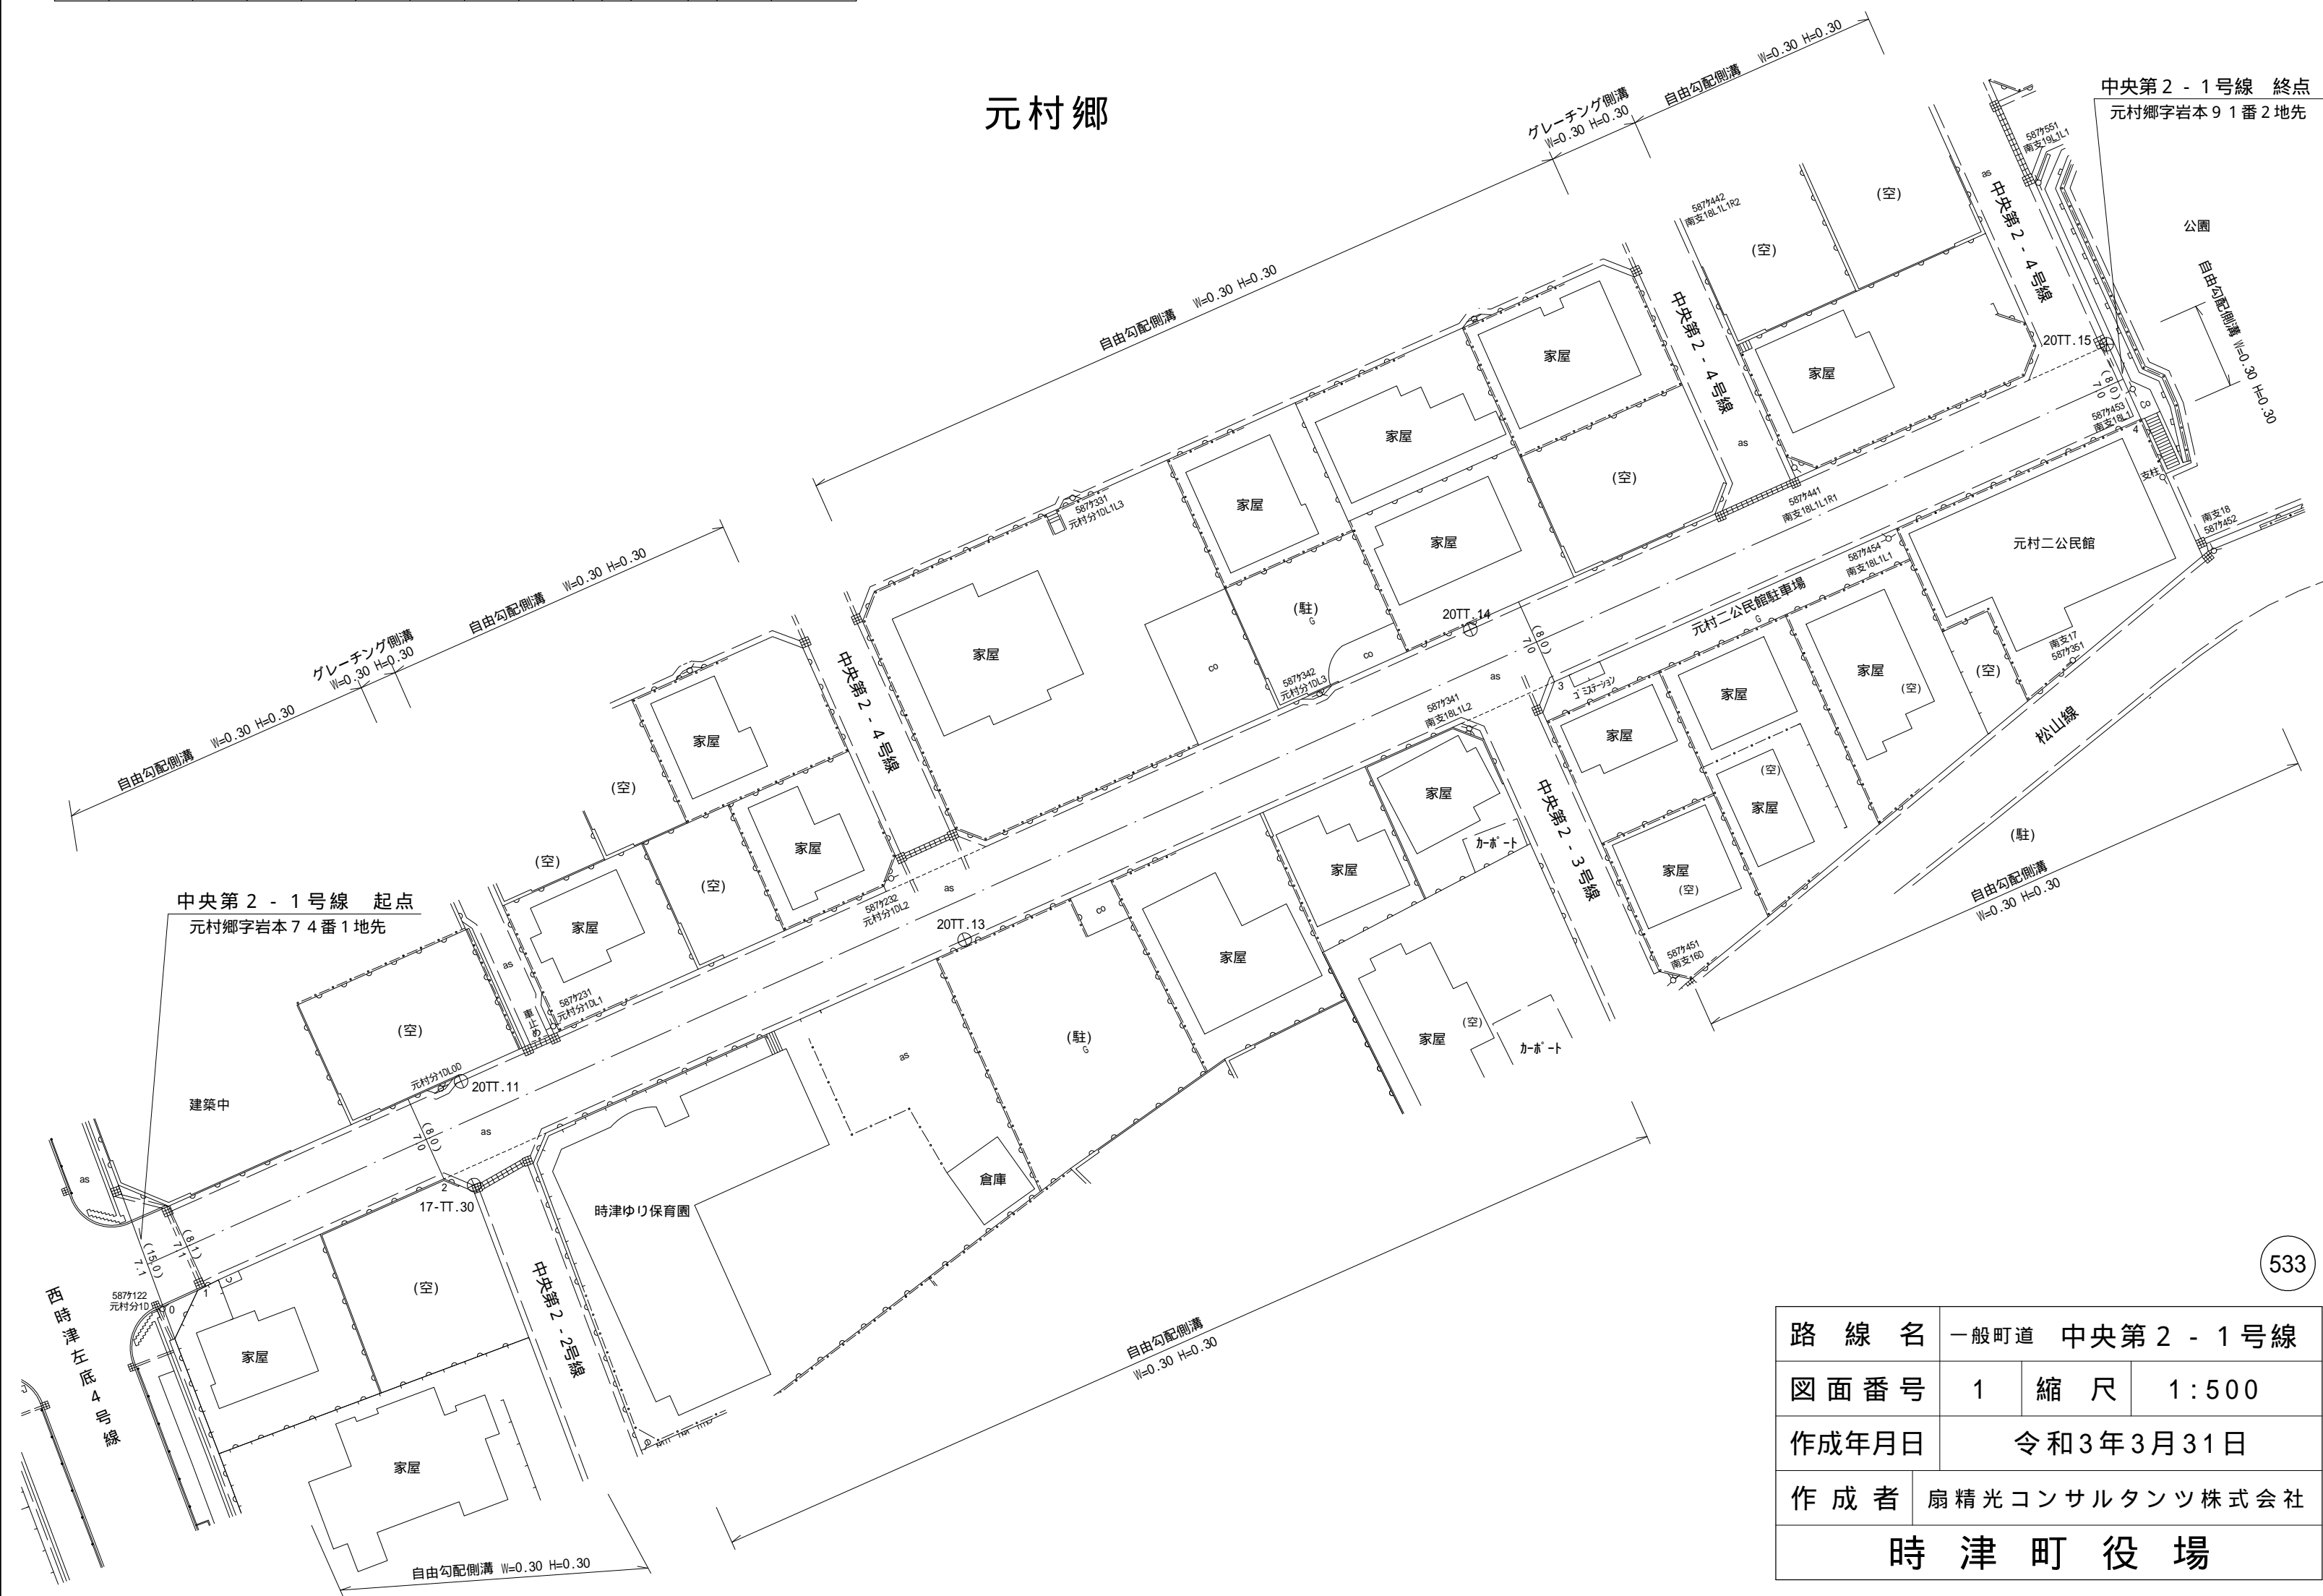

533

路線名	一般町道 中央第2 - 1号線		
図面番号	1	縮尺	1:500
作成年月日	令和3年3月31日		
作成者	扇精光コンサルタンツ株式会社		
時津町役場			