


整理番号	区間長	車道巾員	路肩巾員	歩道巾員	待避所巾員	分離帯巾員	全巾員	路面種別	設計C/B/R	舗装年度	改良年度	備考
------	-----	------	------	------	-------	-------	-----	------	---------	------	------	----

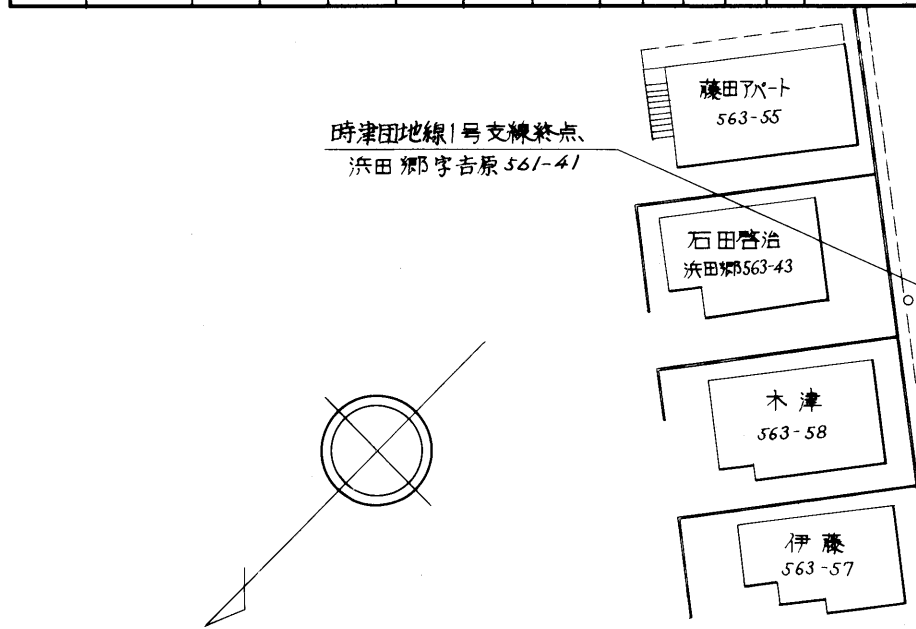

1号支線


1	97.9	5.0	1.2				6.2	0.5			改	
2	39.5	5.0	1.2				6.2					
3	6.1	5.0	1.2				6.2					
4	4.4	5.0	1.3				10.2					
5	23.7	5.0	1.3				6.3					
6	13.5	5.0	1.3				6.3					
7	41.5	5.0	1.3				6.3					
8	14.0	5.0	1.3				6.3					
9	22.1	5.0	1.3				6.3					
10	3.5	5.0	1.3				9.6					
計	266.2											

2号支線

1	3.7	12.5	1.2				13.7	0.5			改	
2	23.5	5.0	1.3				6.3					
3	15.0	5.0	1.3				6.3					
4	72.4	5.0	1.3				6.3					
5	4.0	5.0	1.3				6.5					
計	118.6											

3号支線

1	3.2	12.9	1.3				14.2	0.5			改	
2	1.5	5.8	1.3				7.1					
3	68.7	5.0	1.3				6.3					
4	3.3	5.0	1.3				6.3					
計	76.7											

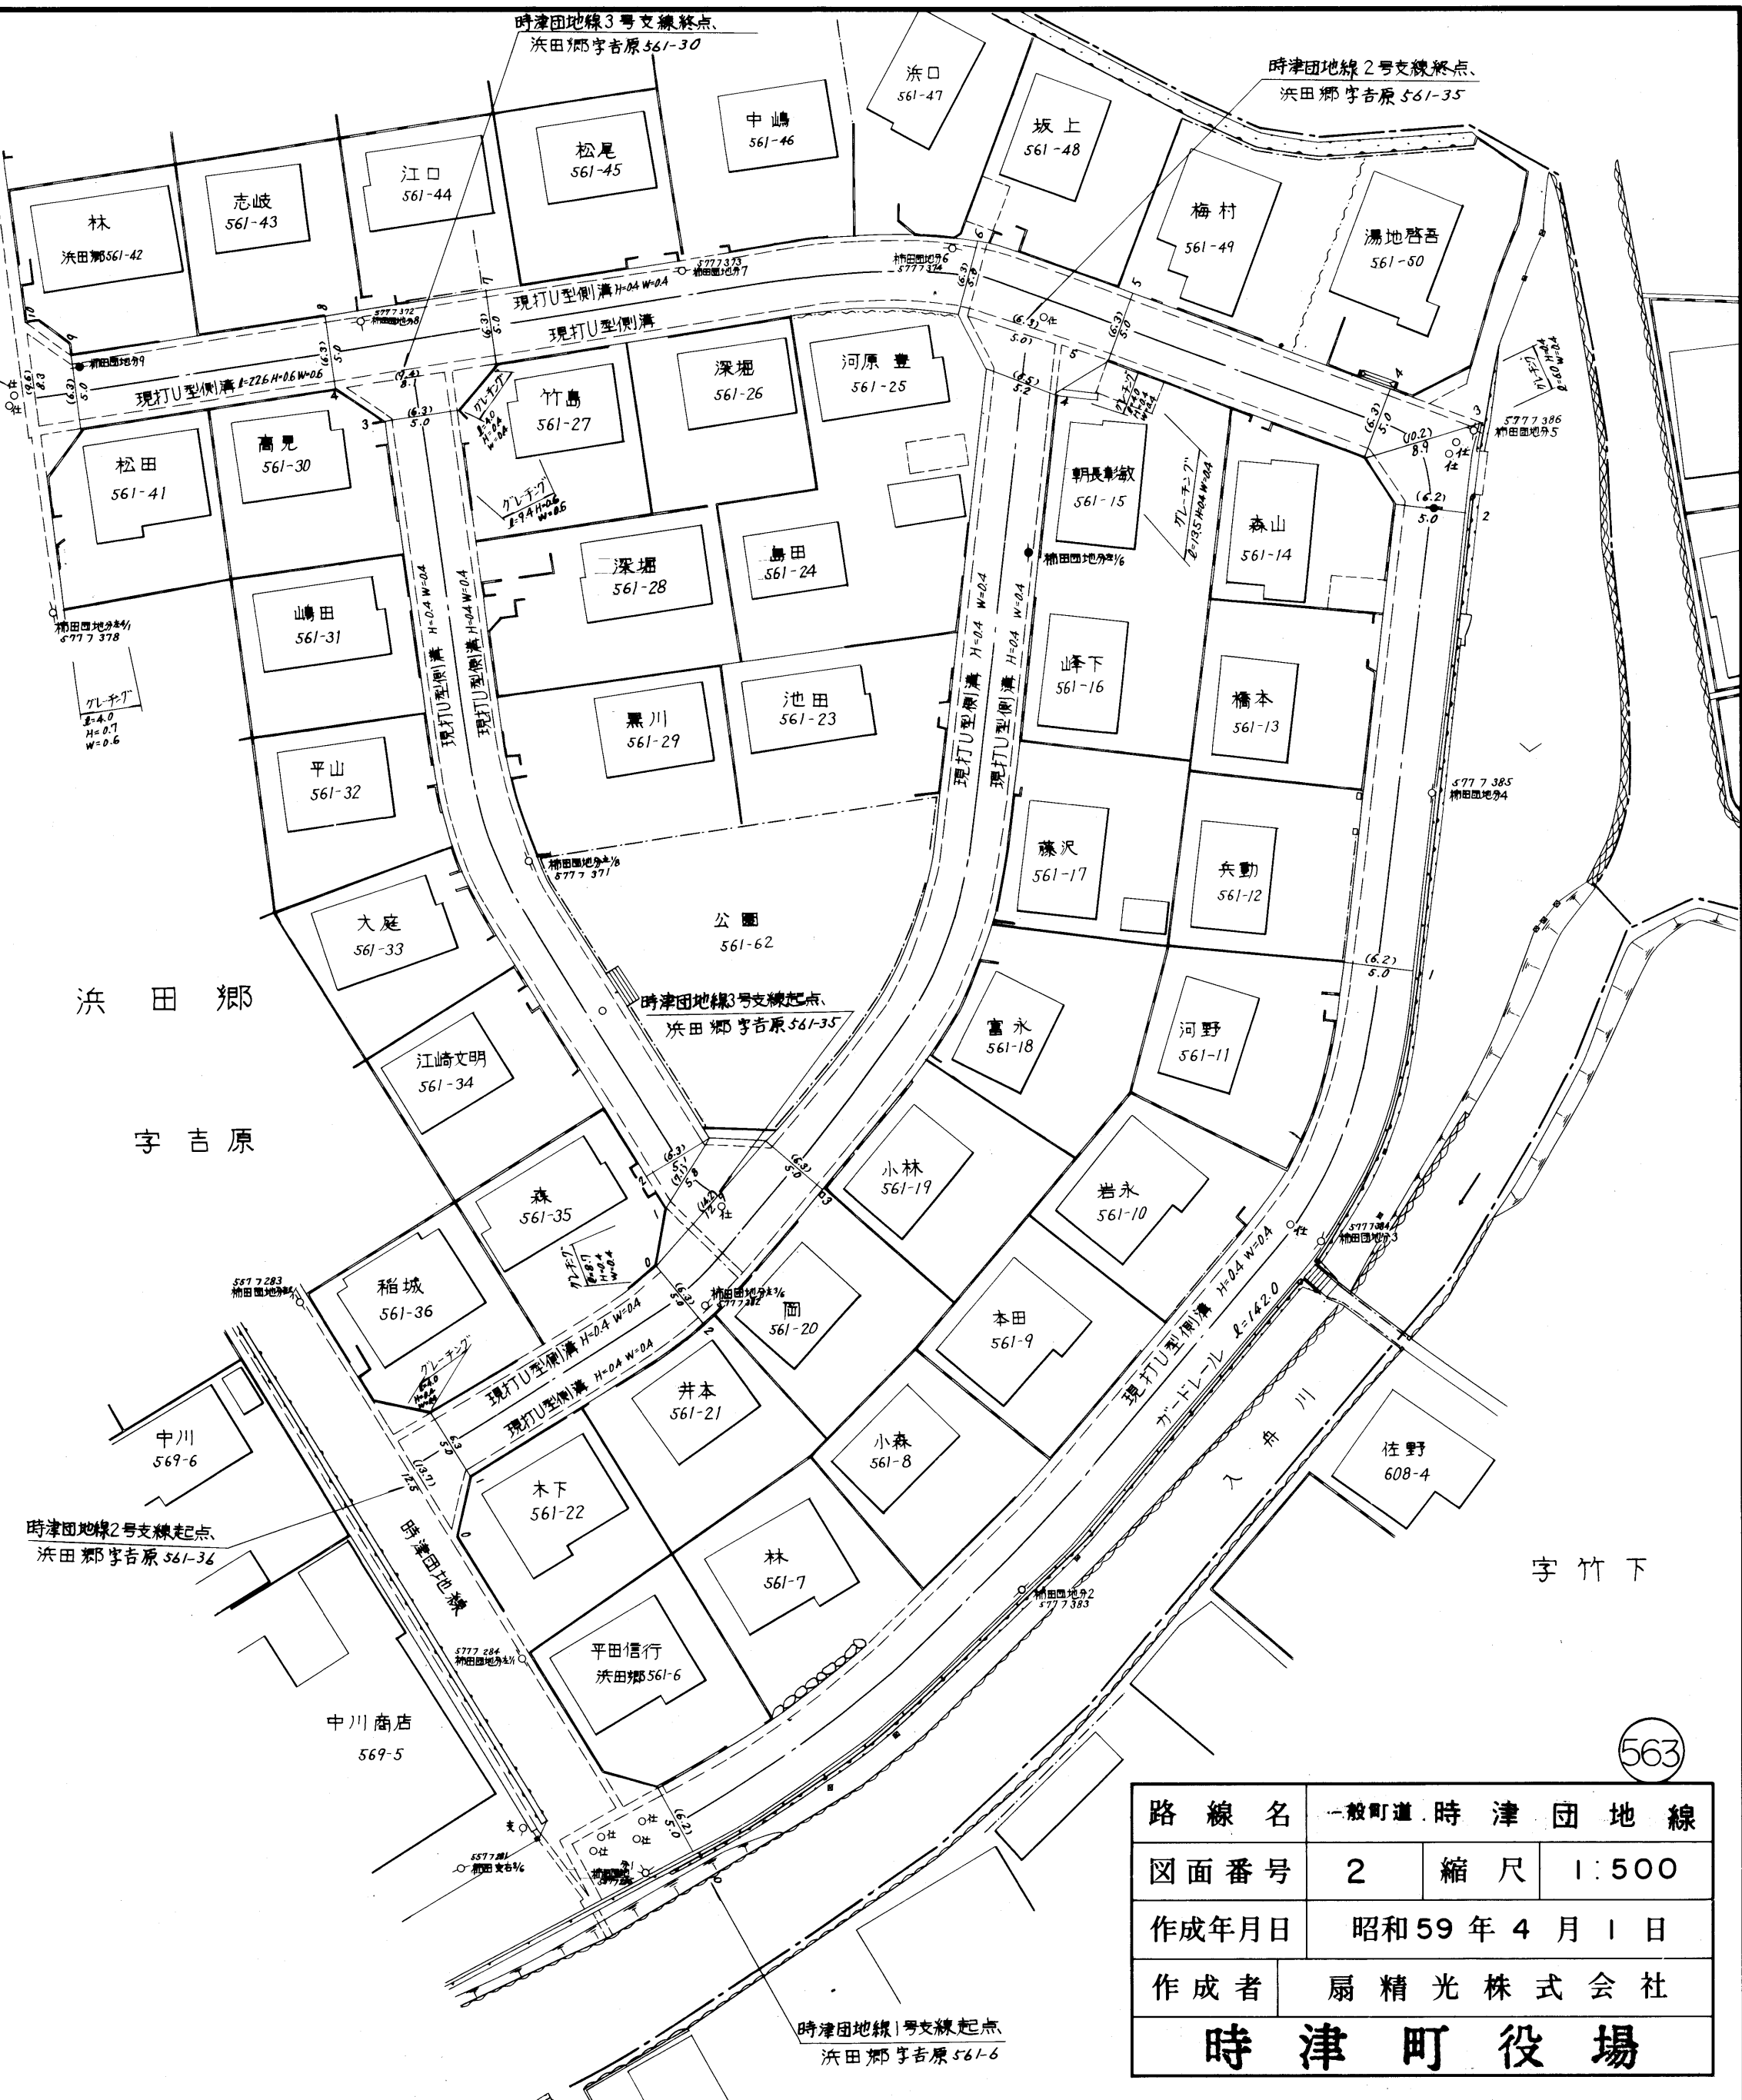

路線名	一般町道・時津団地線		
図面番号	2	縮尺	1:500
作成年月日	昭和59年4月1日		
作成者	扇精光株式会社		
時津町役場			

563