


整理番号	区間長	車道巾員	路肩巾員	歩道等巾員(右)	歩道等巾員(左)	待避所巾員	中央帯巾員	全巾員	路面種別	設計C/R	舗装年度	改良未改良	改良年度	備考
計	240.8													

浜田郷

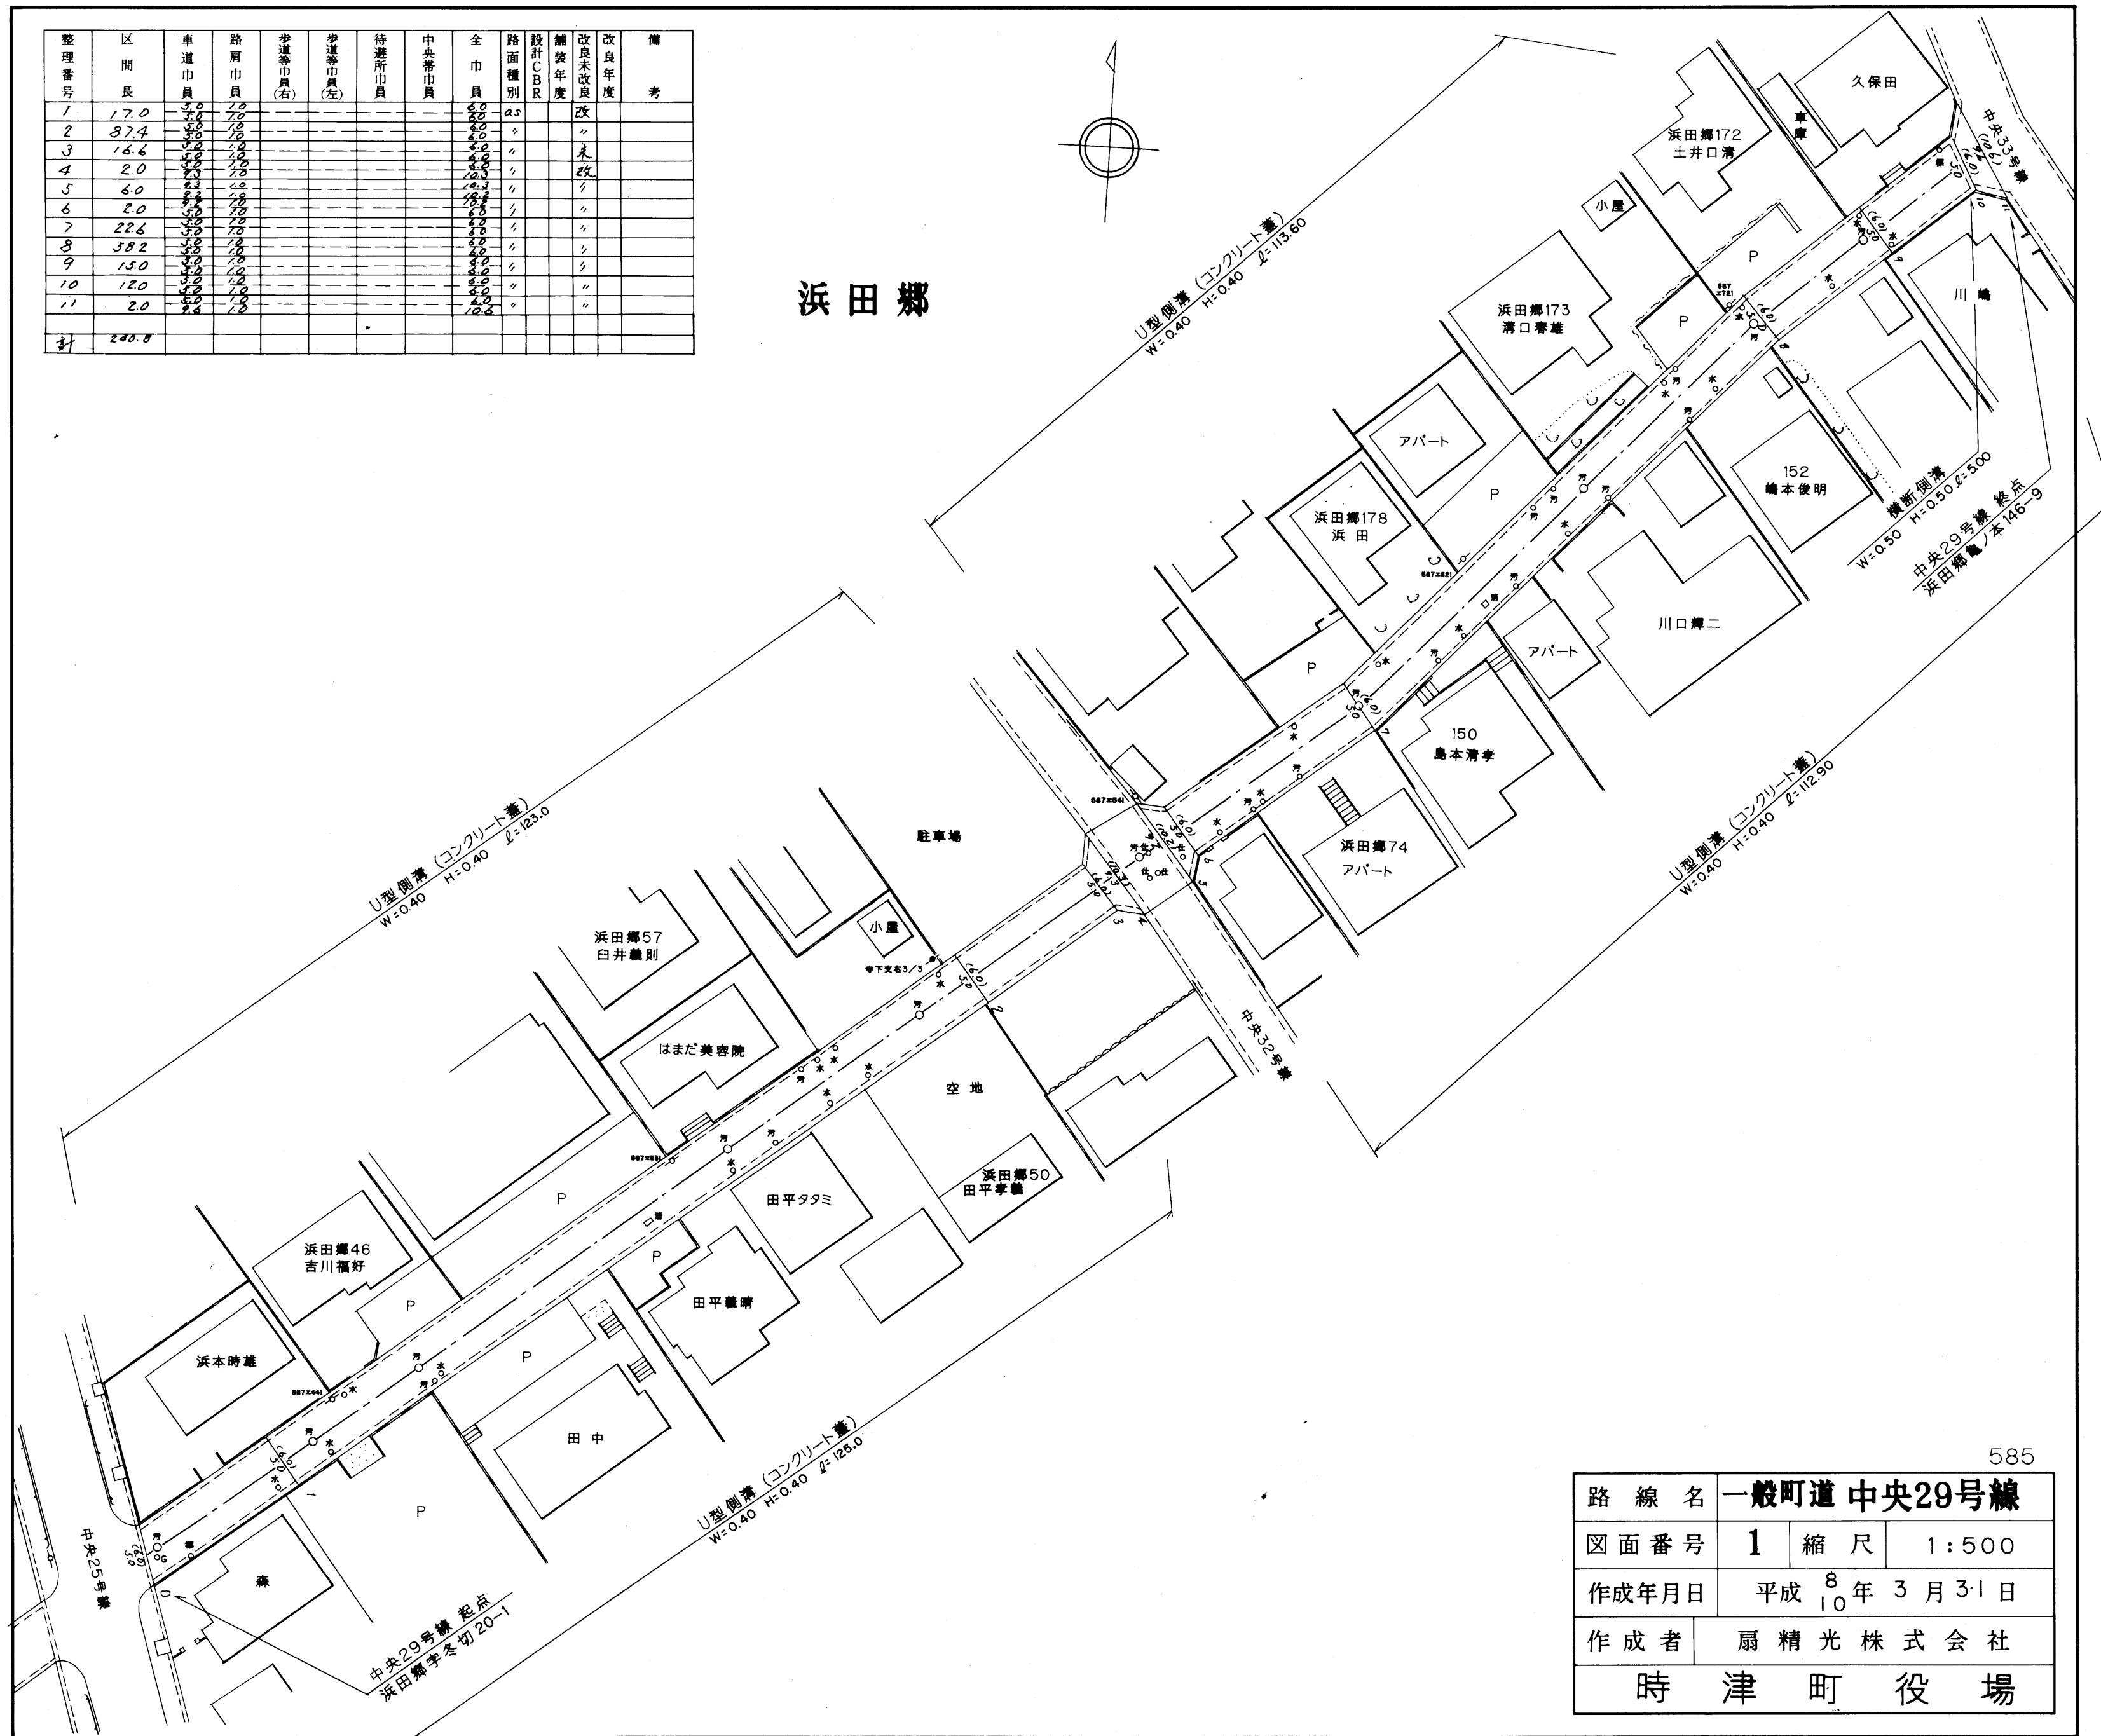

路線名	一般町道 中央29号線		
図面番号	1	縮尺	1:500
作成年月日	平成 <sup>8</sup> 年3月31日		
作成者	扇精光株式会社		
時津町役場			