整理番号	区間長	車道巾員	路肩巾員	歩道等巾員(右)	歩道等巾員(左)	待避所巾員	中央帯巾員	全巾員	路面種別	設計CBR	舗装年度	改良未改良	改良年度	備考
1	1.3	5.7 3.0	1.0 1.0					6.7 4.0	a_3					
2	101.9	3.0 3.0	1.0 1.0					4.0 4.0	〃					
3	2.0	3.0 5.3	1.0 1.0					4.0 10.3	〃					
4	(6.0)													重用区間
5	2.0	9.3 3.0	1.0 1.0					10.3 4.0	〃					
6	45.0	3.0 3.0	1.0 1.0					4.0 4.0	〃					
計	(138.2) 132.2													

浜田郷

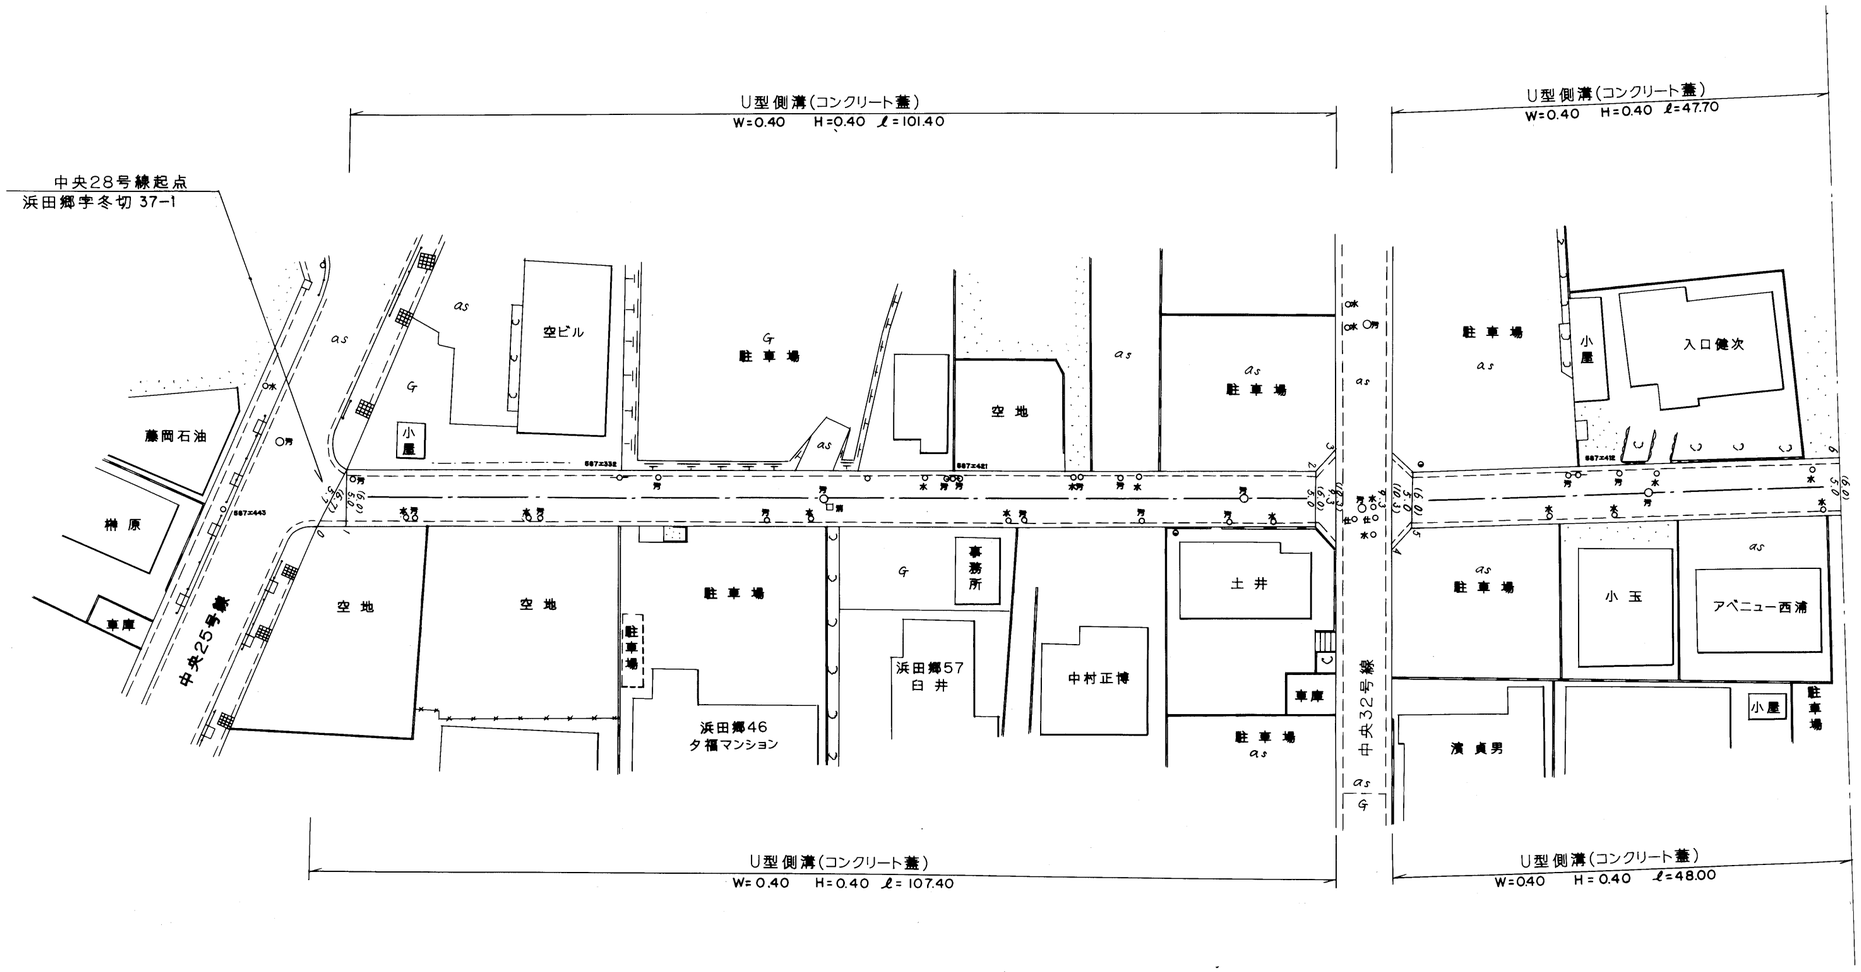

592

路線名	一般町道 中央28号線		
図面番号	1	縮尺	1:500
作成年月日	平成 8年 3月31日		
作成者	扇精光株式会社		
時津町役場			