


整理番号	区間長	車道巾員	路肩巾員	歩道等巾員(右)	歩道等巾員(左)	待避所巾員	中央帯巾員	全巾員	路面種別	設計C/R	舗装年度	改良未改良	改良年度	備考
1	23.3	5.0	7.0					6.0	20			改		
2	24.2	5.0	7.0					6.0						
3	9.6	5.0	7.0					6.0						
4	39.2	5.0	7.0					6.0						
5	8.2	5.0	7.0					6.0						
6	24.2	5.0	7.0					6.0						
7	52.0	5.0	7.0					6.0						
8	2.2	4.3	7.0					7.3						
計	182.9													

浜田郷

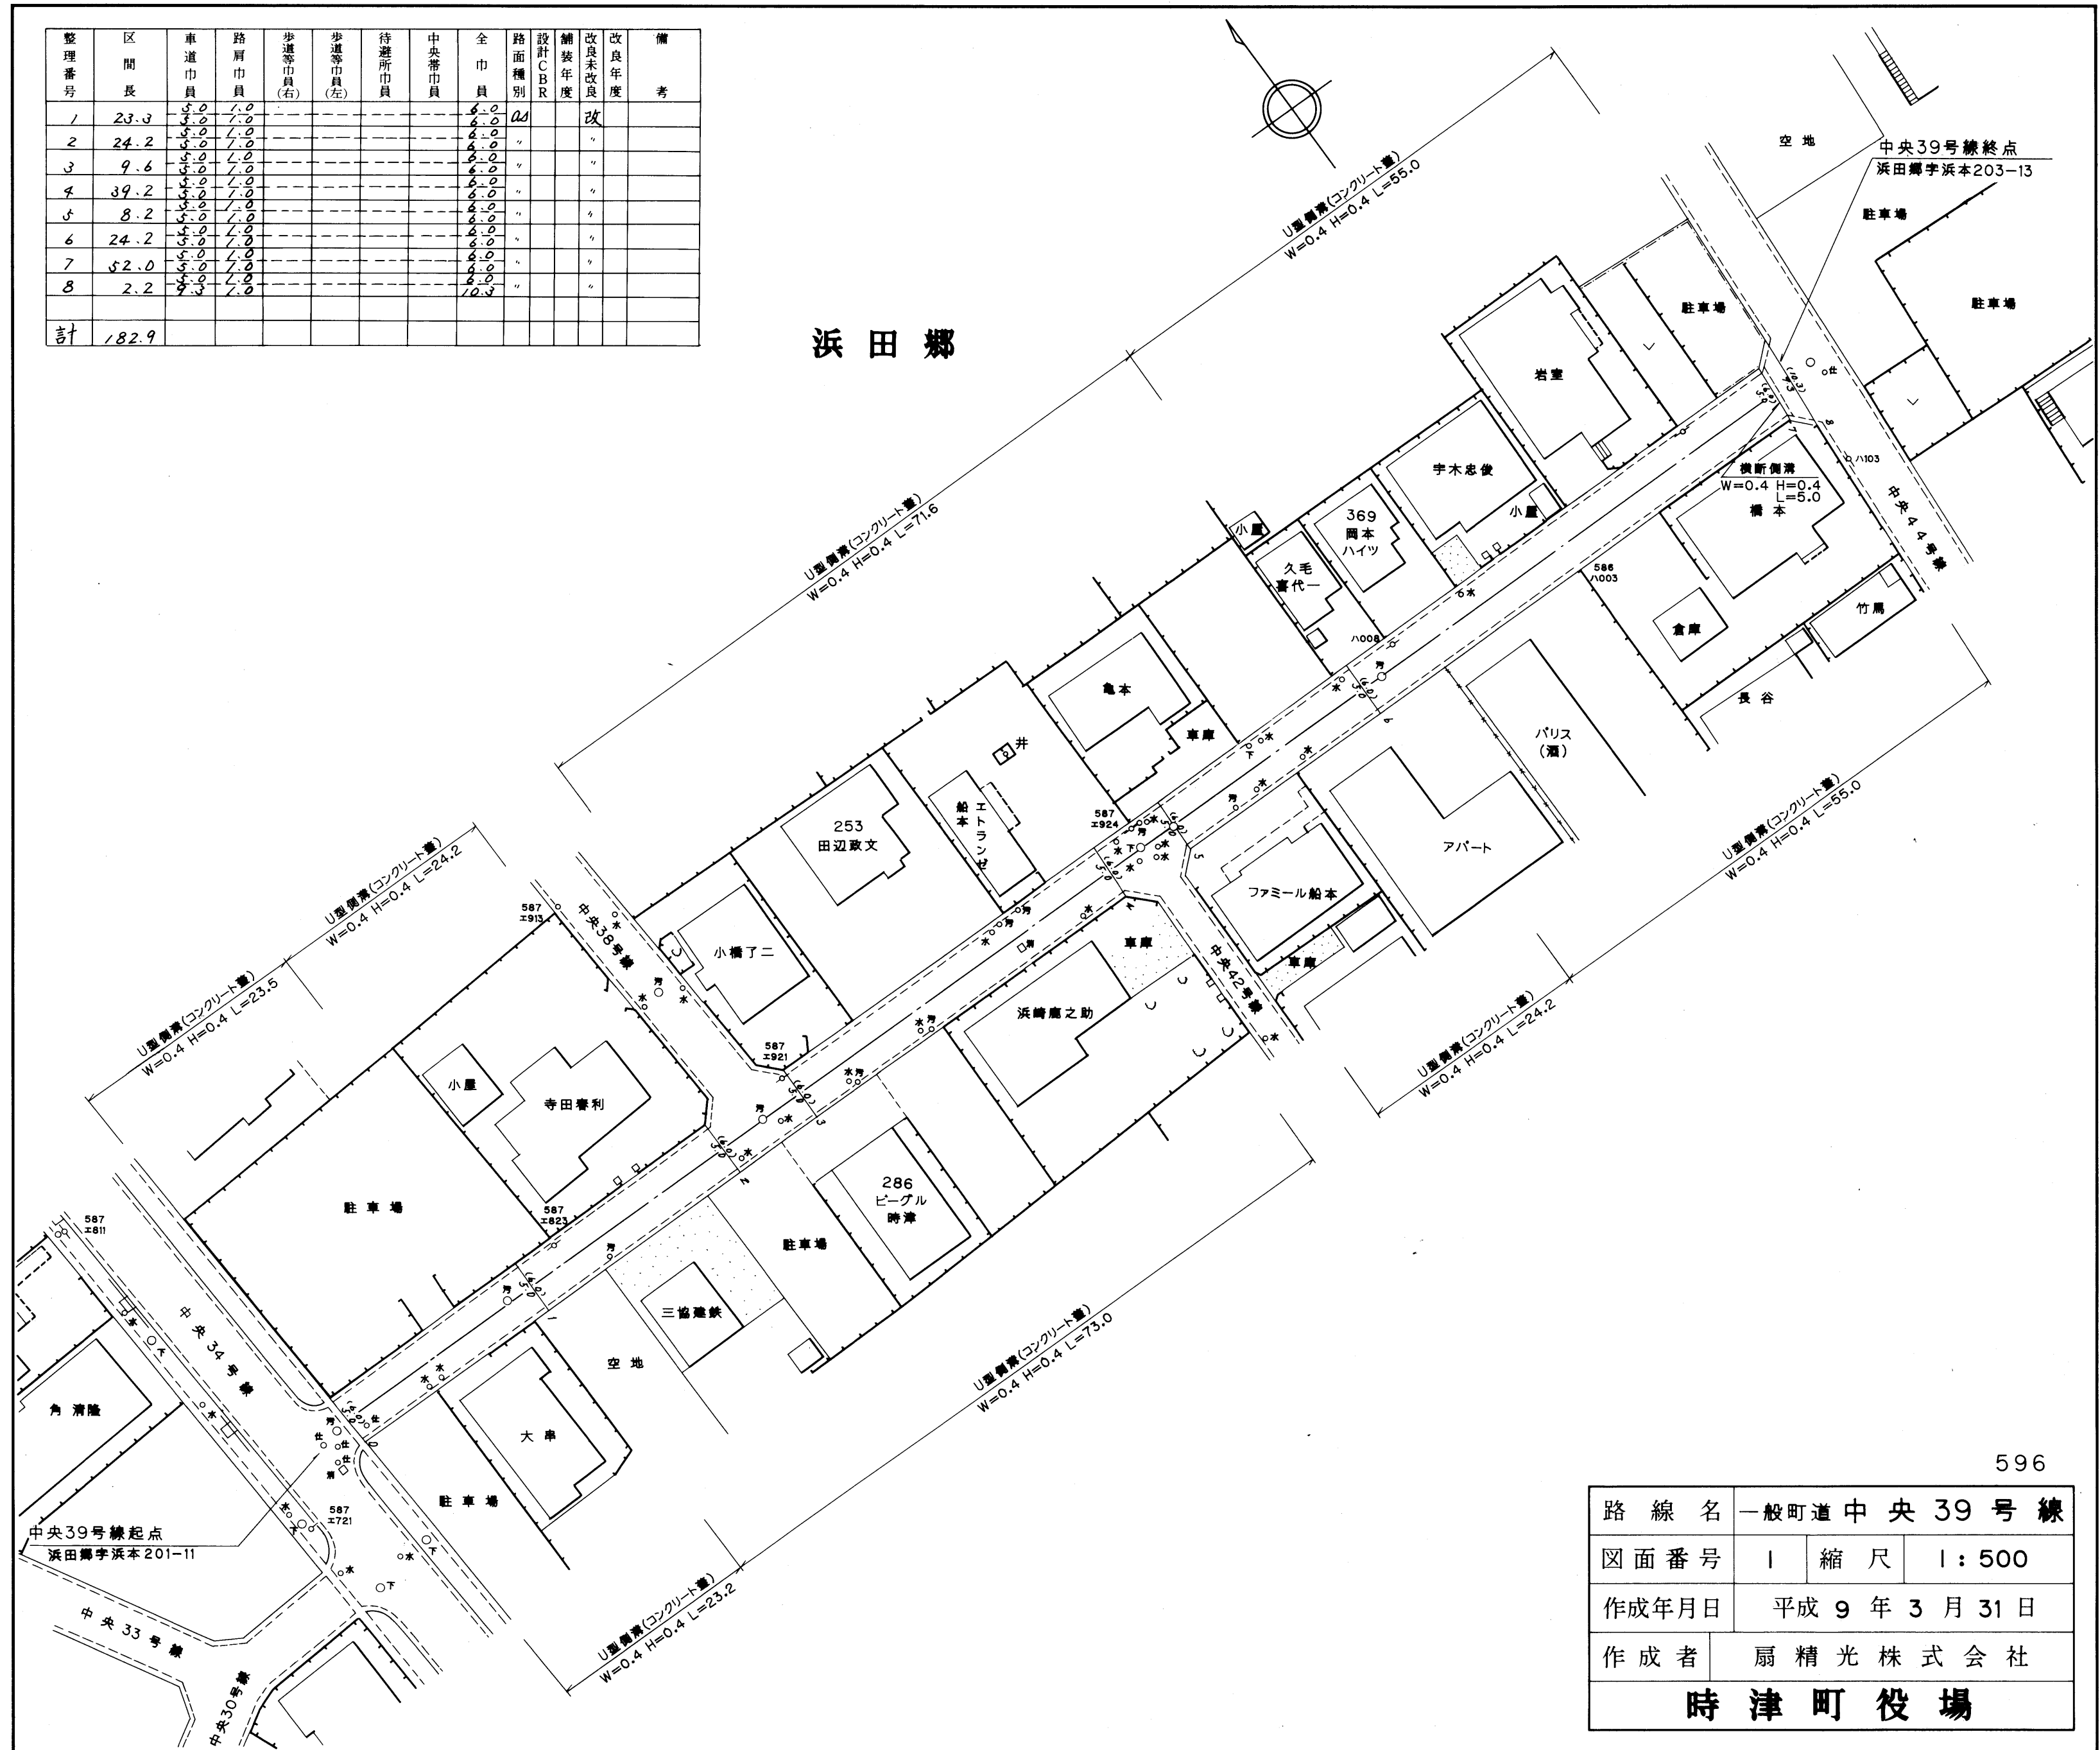

596

路線名	一般町道中央39号線		
図面番号	1	縮尺	1:500
作成年月日	平成9年3月31日		
作成者	扇精光株式会社		
時津町役場			