


整理番号	区間長	車道市員	路肩市員	歩道等市員(右)	歩道等市員(左)	待避所市員	中央帯市員	全市員	路面種別	設計C B R	舗装年度	改良未改良	改良年度	備考
1	6.3	12.5	1.0	6.5	6.4			26.4	As		2015	改	2015	
2	2.3	6.5		4.3	2.0			13.8						
3	83.4	6.7		2.4	2.5			12.0						
4	83.4	6.0		2.5	2.5			12.0						
5	4.8	6.0		2.5	2.5			12.0						
計	180.2													

西時津郷
字紺屋平

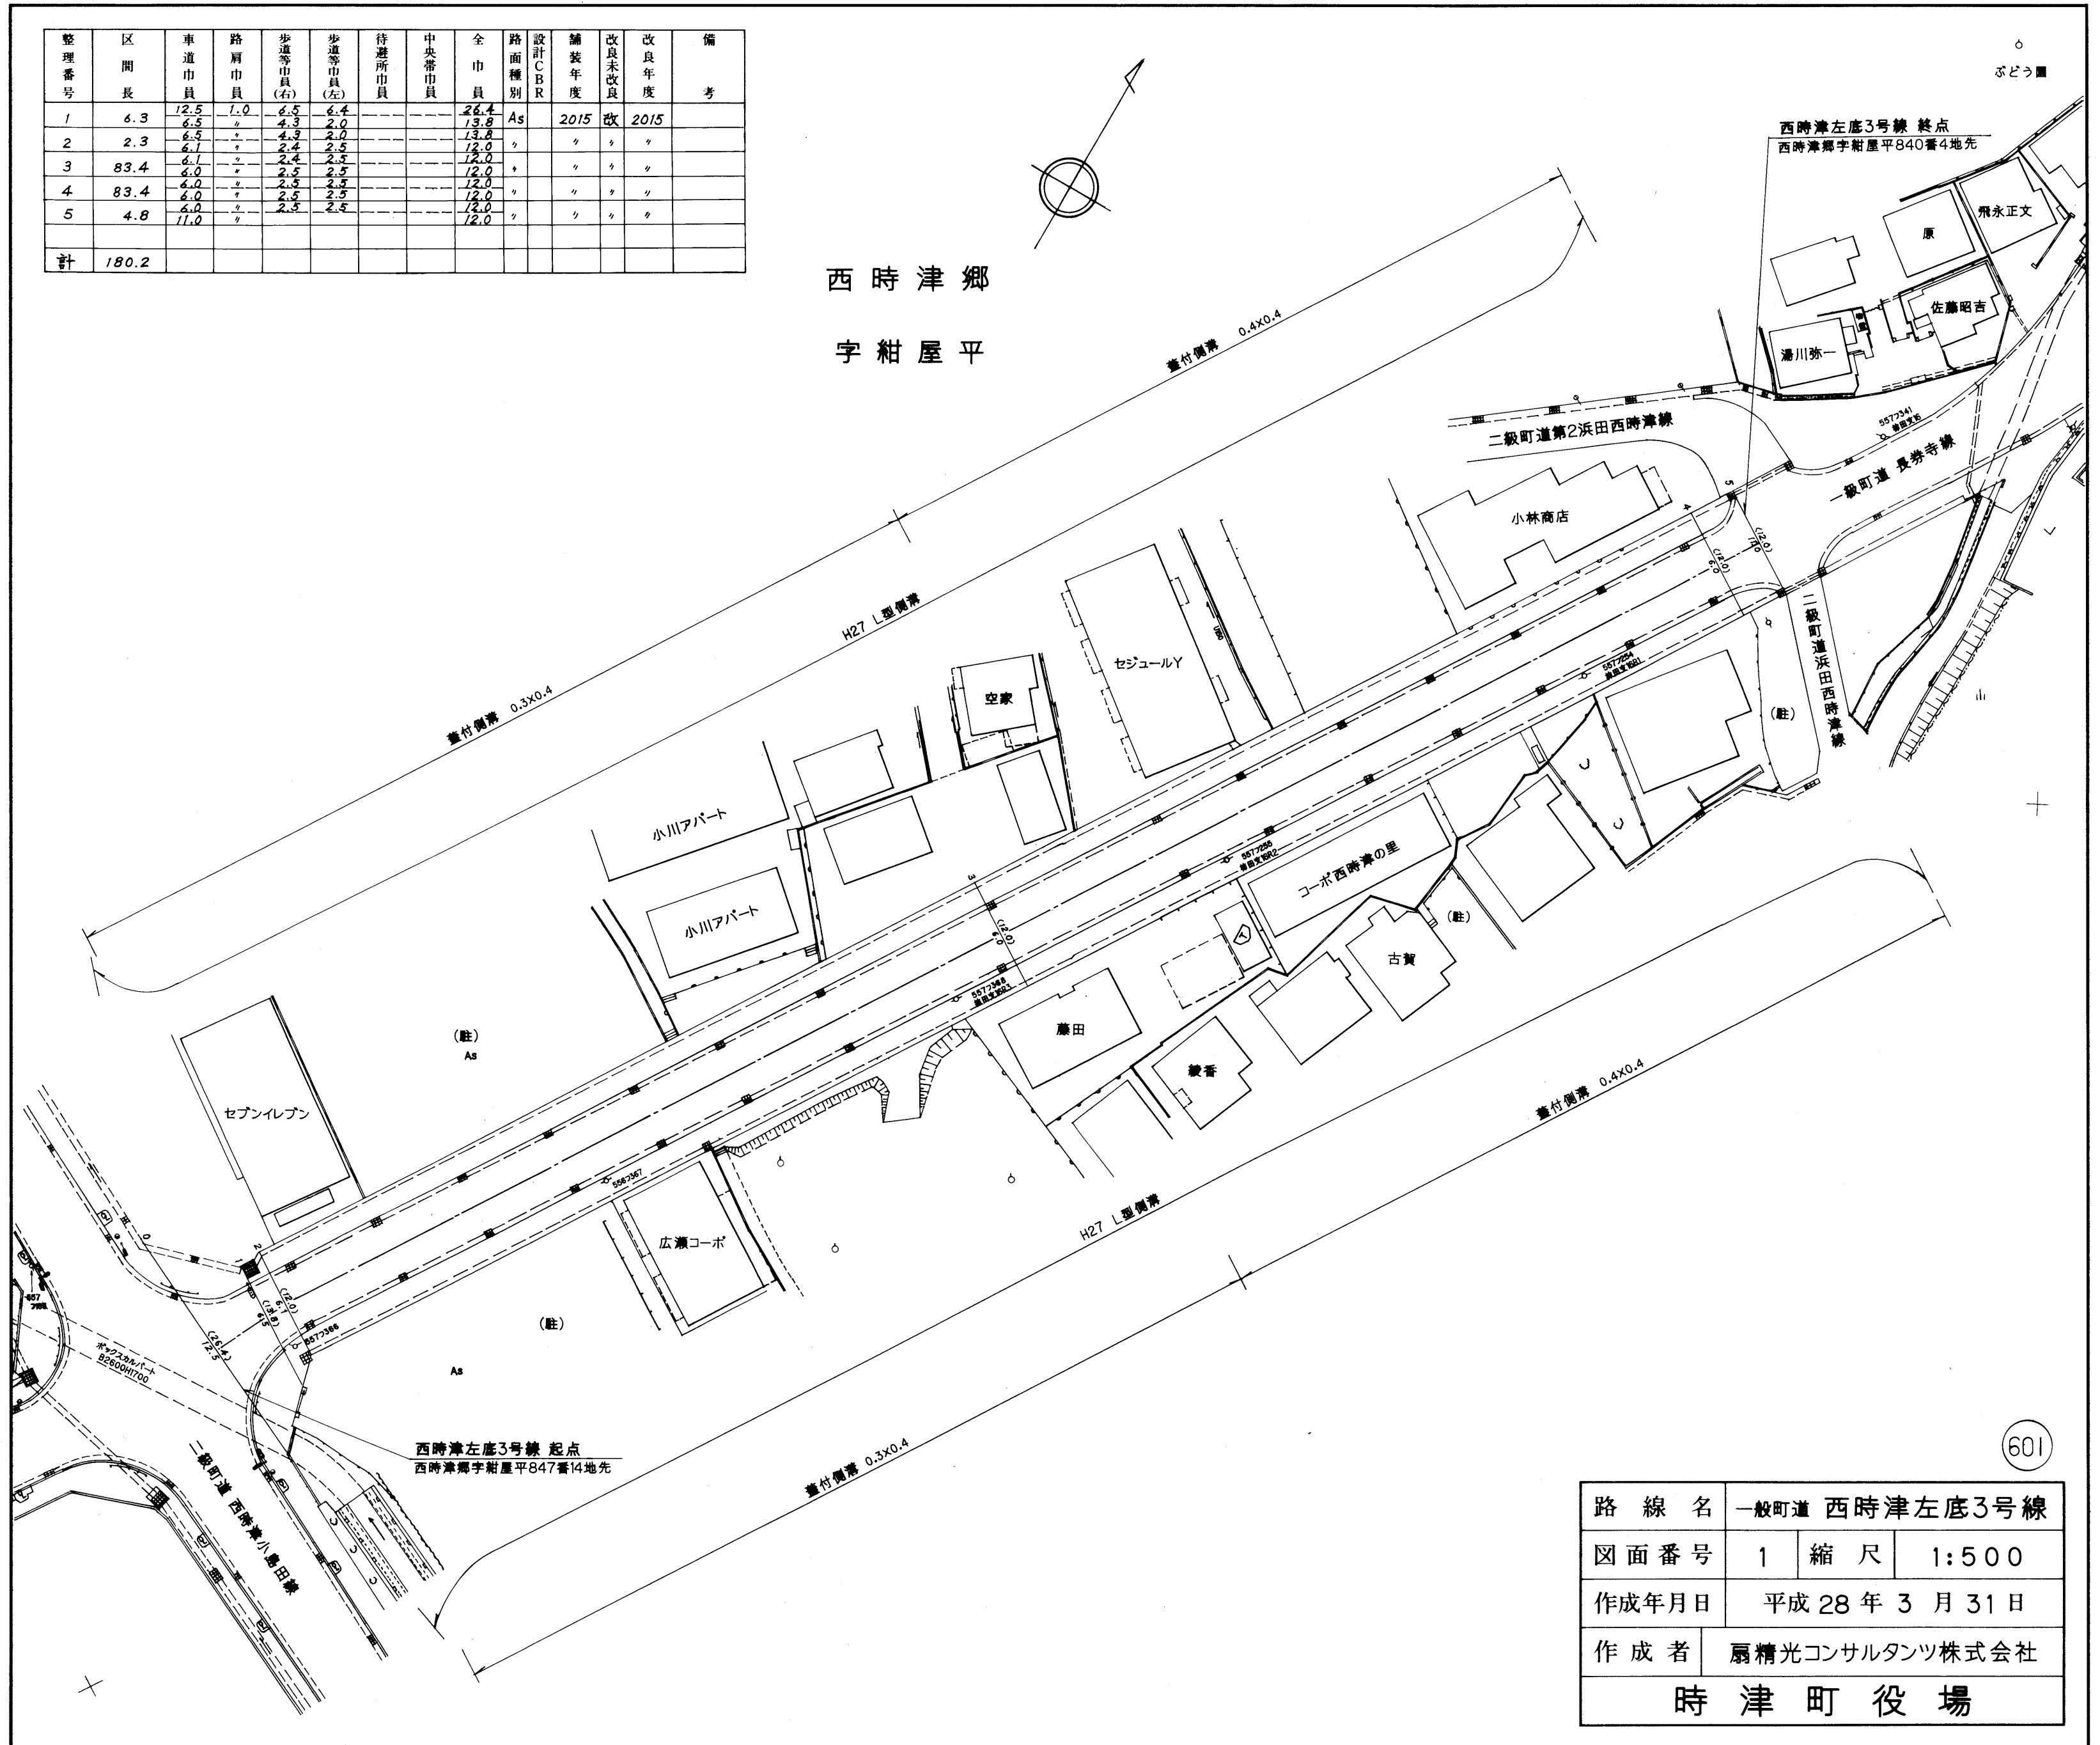

路線名	一般町道 西時津左底3号線		
図面番号	1	縮尺	1:500
作成年月日	平成 28 年 3 月 31 日		
作成者	扇精光コンサルタンツ株式会社		
時津町役場			

601