


整理番号	区間長	車道巾員	路肩巾員	歩道巾員	待避所巾員	分離帯巾員	全巾員	路面種別	設計C B R	舗装年度	改良未改良	改良年度	備考
1	92.0	7.1 7.2	1.0 1.0				8.1 8.2	as			改		
2	97.2	7.2 7.3	1.0 1.0				8.2 8.3	〃			改		
計	189.2												

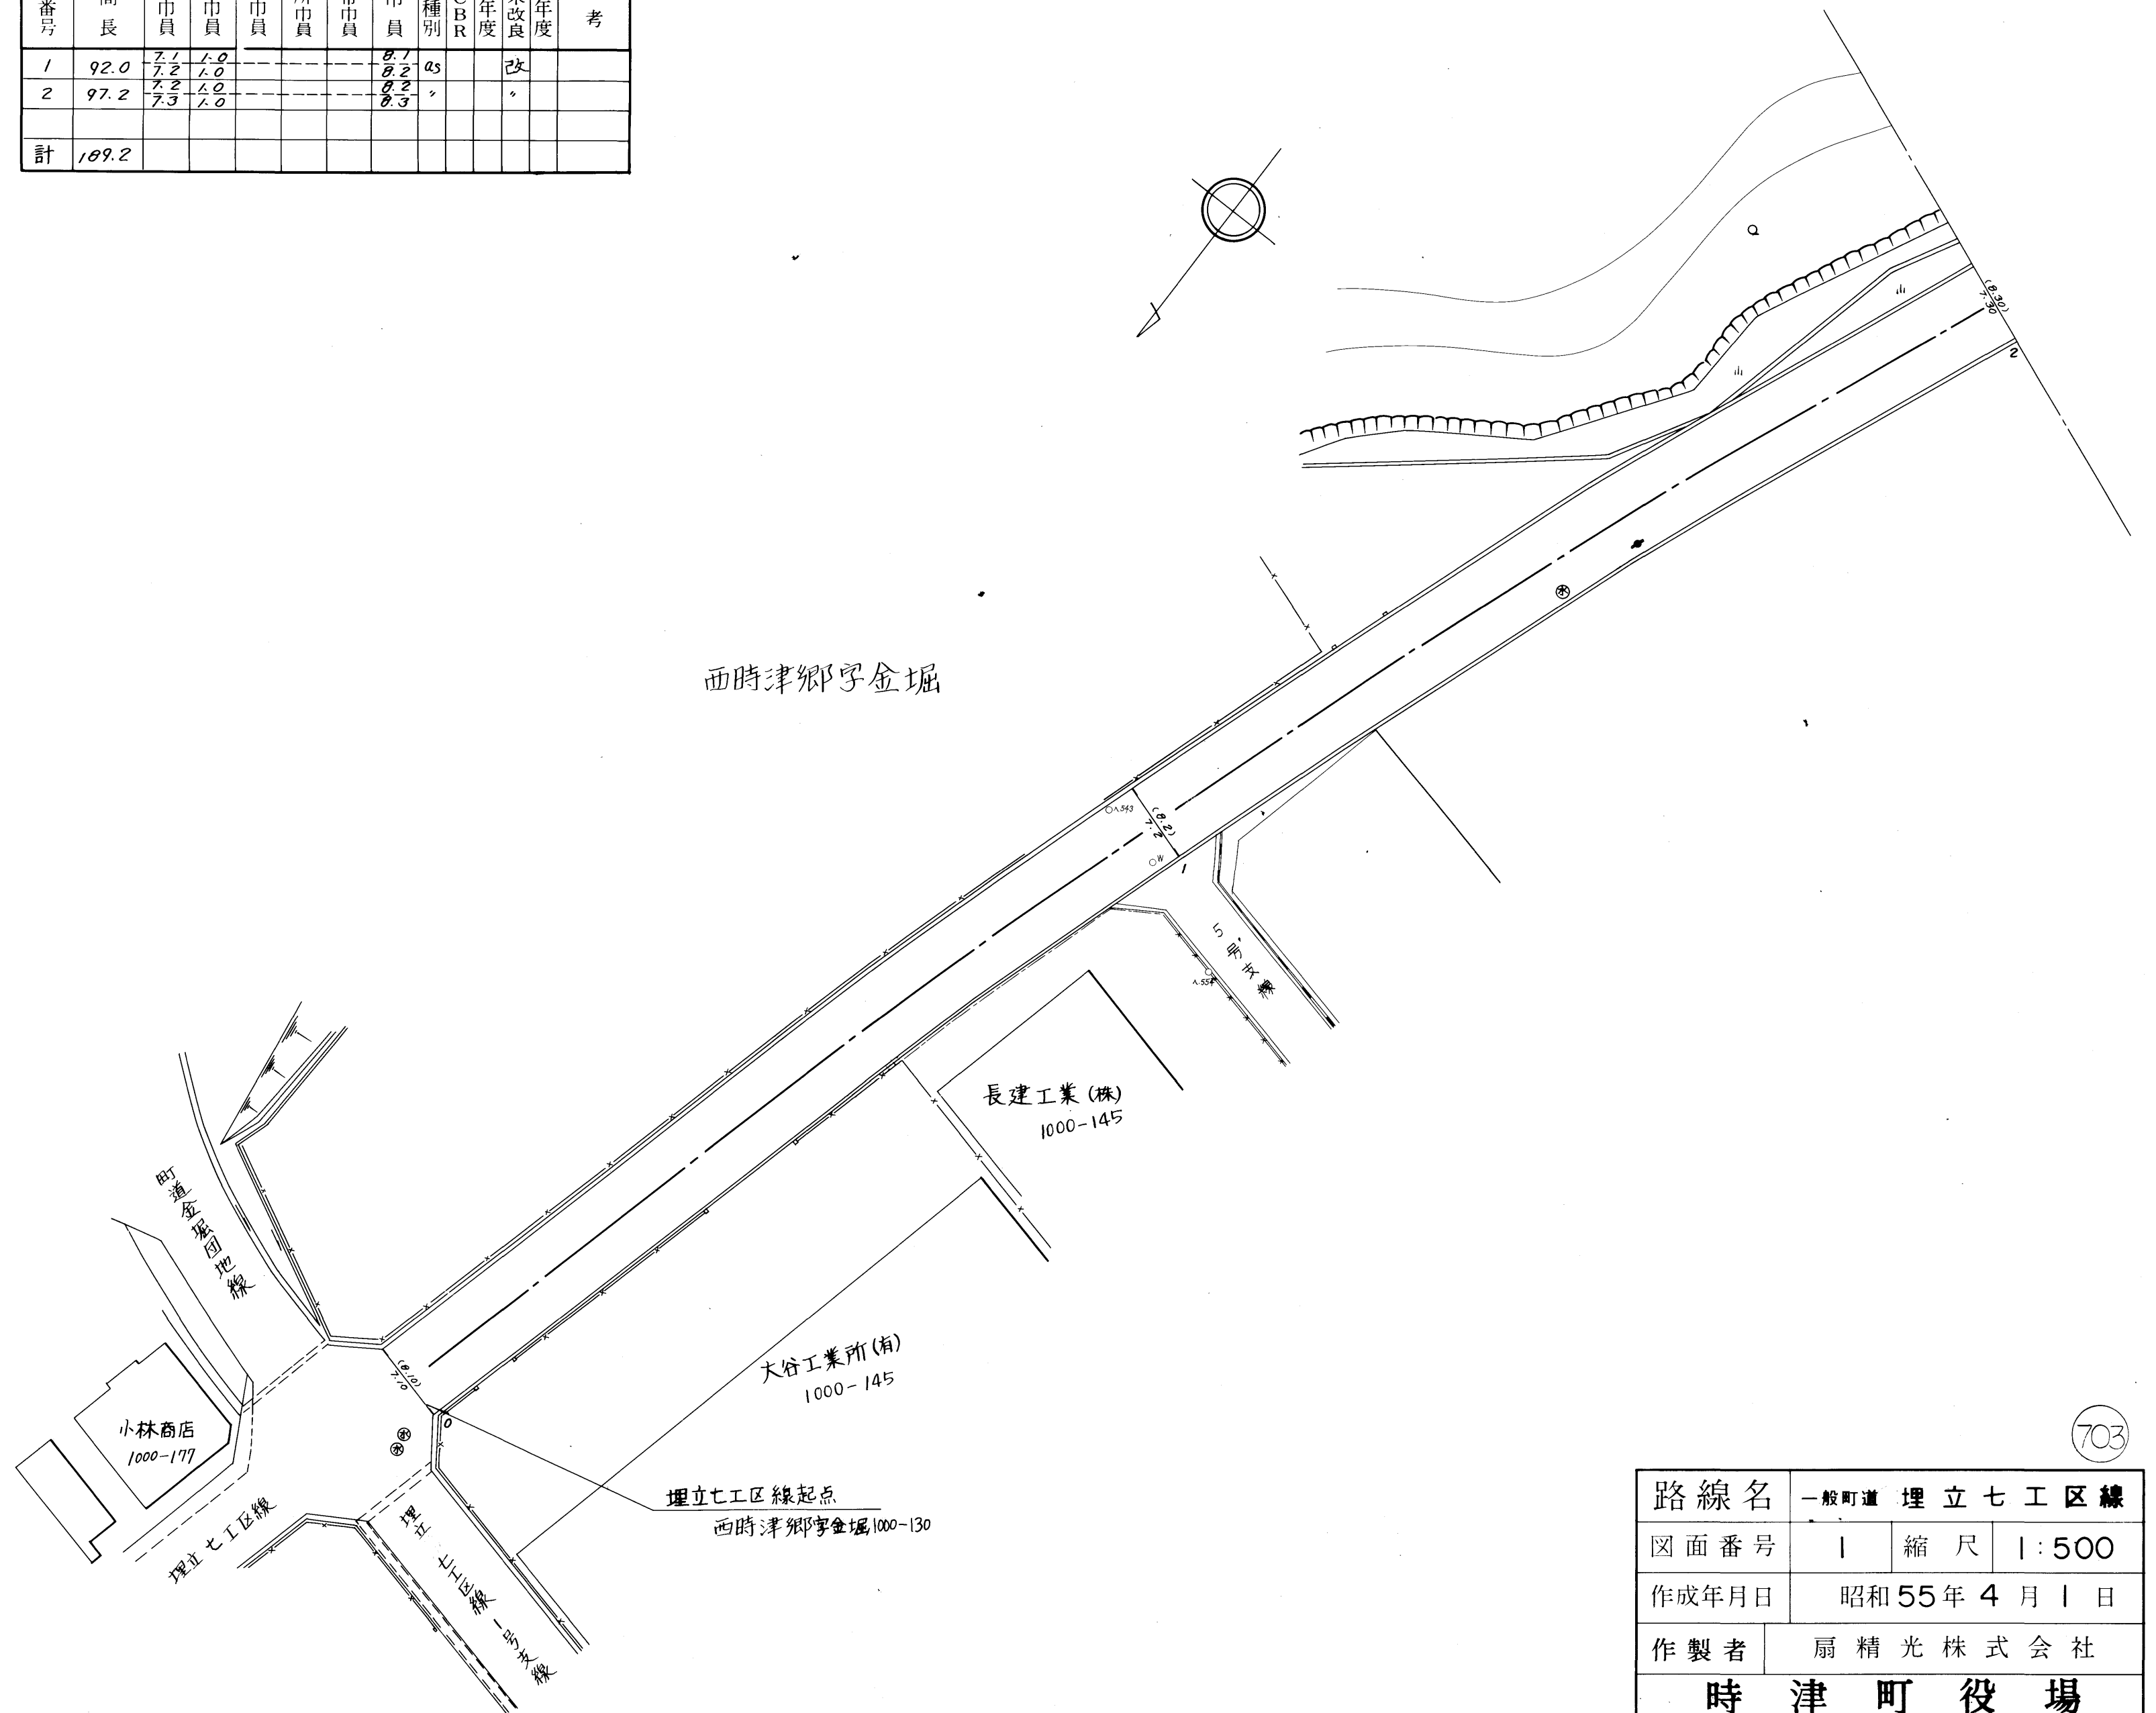


路線名		一般町道 埋立七工区線	
図面番号	1	縮尺	1:500
作成年月日	昭和55年4月1日		
作製者	扇精光株式会社		
時津町役場			

整理番号	区間長	車道巾員	路肩巾員	歩道巾員	待避所巾員	分離帯巾員	全巾員	路面種別	設計C B R	舗装年度	改良未改良	改良年度	備考
1	01.3	2.3 7.2	1.0 1.0			0.3 0.2		Q5			改		
2	1.7	7.2 7.5	1.0 1.0			0.2 0.3		"			"		
3	0.7	7.5 10.5	1.0 1.0			0.3 17.3		"			"		
4	4.9	14.5 17.0	1.0 1.0			17.3 10.0		"			"		
5	19.5	17.0 10.0	1.0 1.0			10.0 17.0		"			"		
計	114.1												

4号支線



1	9.0	0.7 7.5	1.0 1.0			0.7 0.3	Q5				改		
2	45.7	7.5 7.5	1.0 1.0			0.3 0.3	"				"		
3	3.9	7.5 10.0	1.0 1.0			0.3 11.0	"				"		
計	59.6												

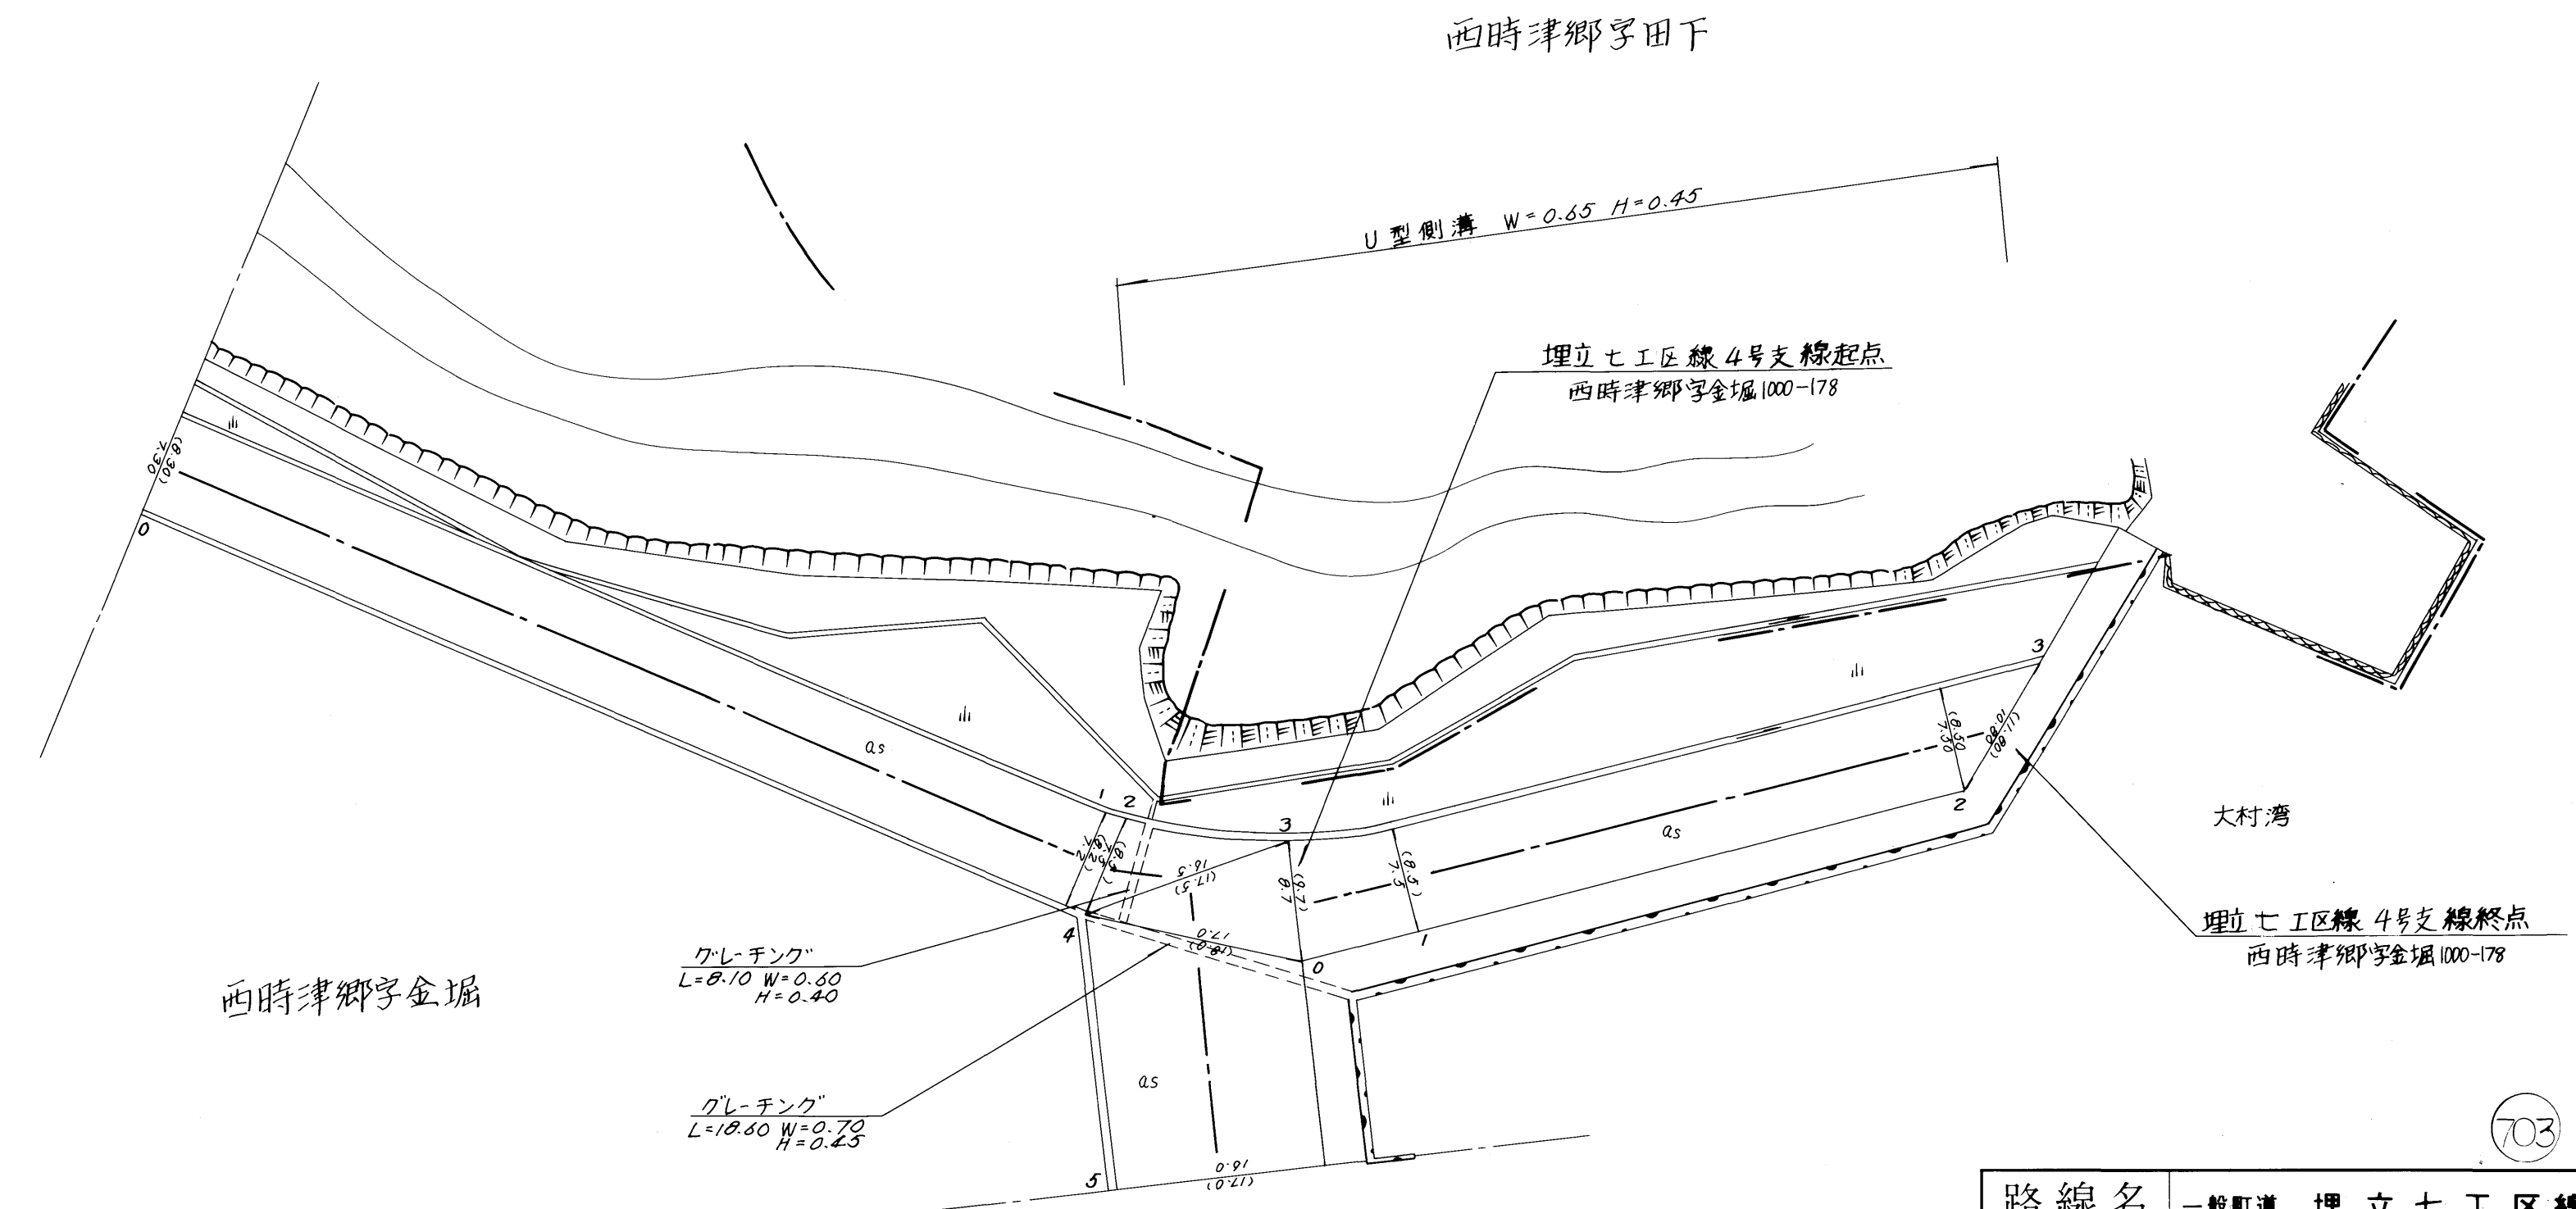

路線名		一般町道 埋立七工区線		
図面番号	2	縮尺	1:500	
作成年月日	昭和 55年 4 月 1 日			
作製者	扇精光株式会社			
時津町役場				

整理番号	区間長	車道巾員	路肩巾員	歩道巾員	待避所巾員	分離帯巾員	全巾員	路面種別	設計C B R	舗装年度	改良年度	改良未改良	備考
1	41.3	7.4 7.4	1.0 1.0				8.4 8.4	Qs			改		
2	100.0	7.4 7.4	1.0 1.0				8.4 8.4	"			"		
3	6.8	7.4 13.0	1.0 1.0				8.4 16.0	"			"		
4	2.5	13.5 13.5	1.0 1.0				16.0 16.5	"			"		
5	8.0	13.5 4.9	1.0 1.0				16.5 5.9	"			"		
6	23.7	4.9 4.9	1.0 1.0				5.9 5.9	"			"		
計	182.3												


西時津郷字金堀

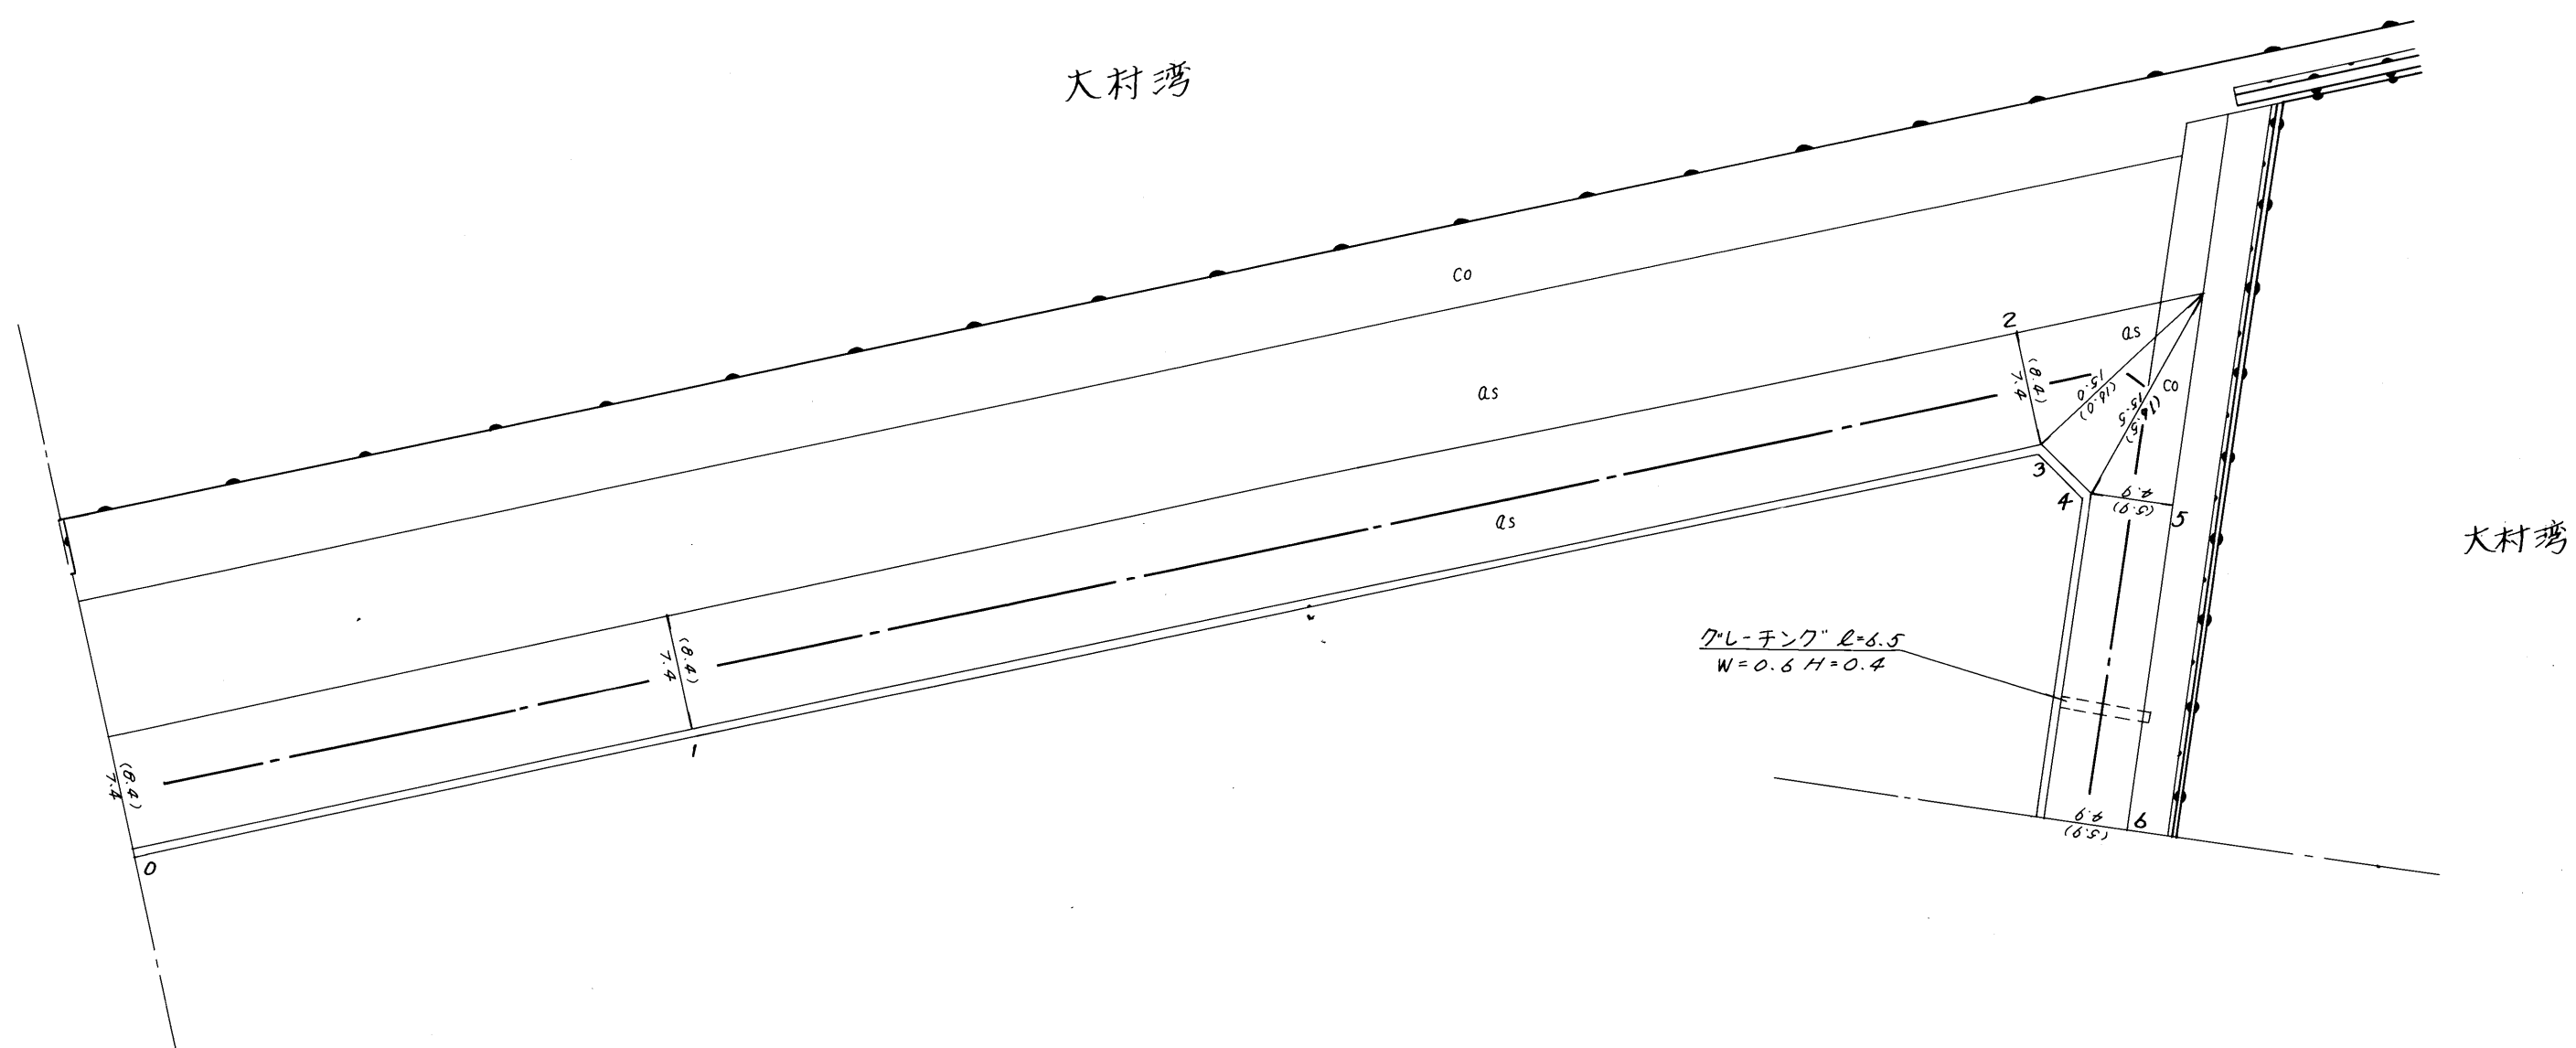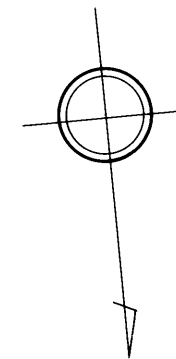


703

路線名	一般町道 埋立七工区線		
図面番号	3	縮尺	1:500
作成年月日	昭和55年4月1日		
作製者	扇精光株式会社		
時津町役場			

整理番号	区間長	車道巾員	路肩巾員	歩道巾員	待避所巾員	分離帯巾員	全巾員	路面種別	設計CBR	舗装年度	改良未改良	改良年度	備考
2	100.0	4.9	1.0				5.9	as				改	
1	100.0	4.9	1.0				5.9	"				"	
計	200.0												

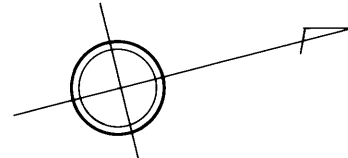


西時津郷字金堀

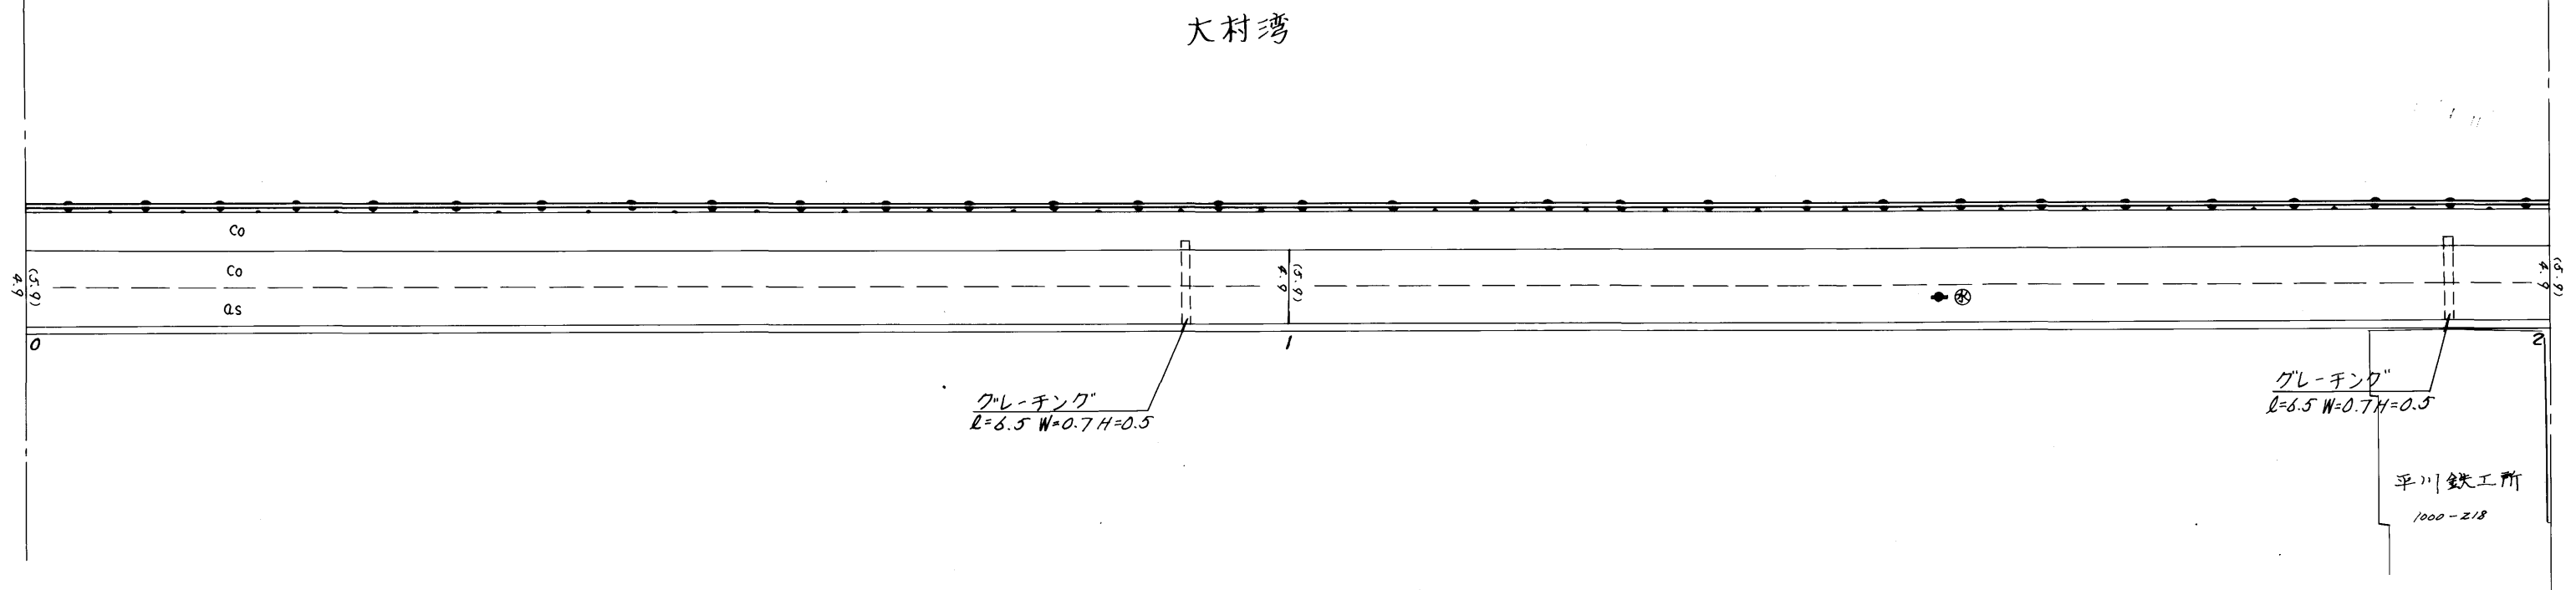

703

路線名		一般町道 埋立七工区線	
図面番号	4	縮尺	1:500
作成年月日	昭和55年 4月 1日		
作製者	扇精光株式会社		
時津町役場			


整理番号	区間長	車道巾員	路肩巾員	歩道巾員	待避所巾員	分離帯巾員	全巾員	路面種別	設計CBR	舗装年度	改良未改良	改良年度	備考
1	89.8	4.9	1.0				5.9	05			改		
2	88.1	4.9	1.0				5.9	"			"		
3	3.9	4.9	1.0				5.9	"			"		
4	2.6	8.8	1.0				9.8	"			"		
5	3.9	8.8	1.0				9.8	"			"		
6	40.0	4.9	1.0				5.9	"			"		
計	228.3												

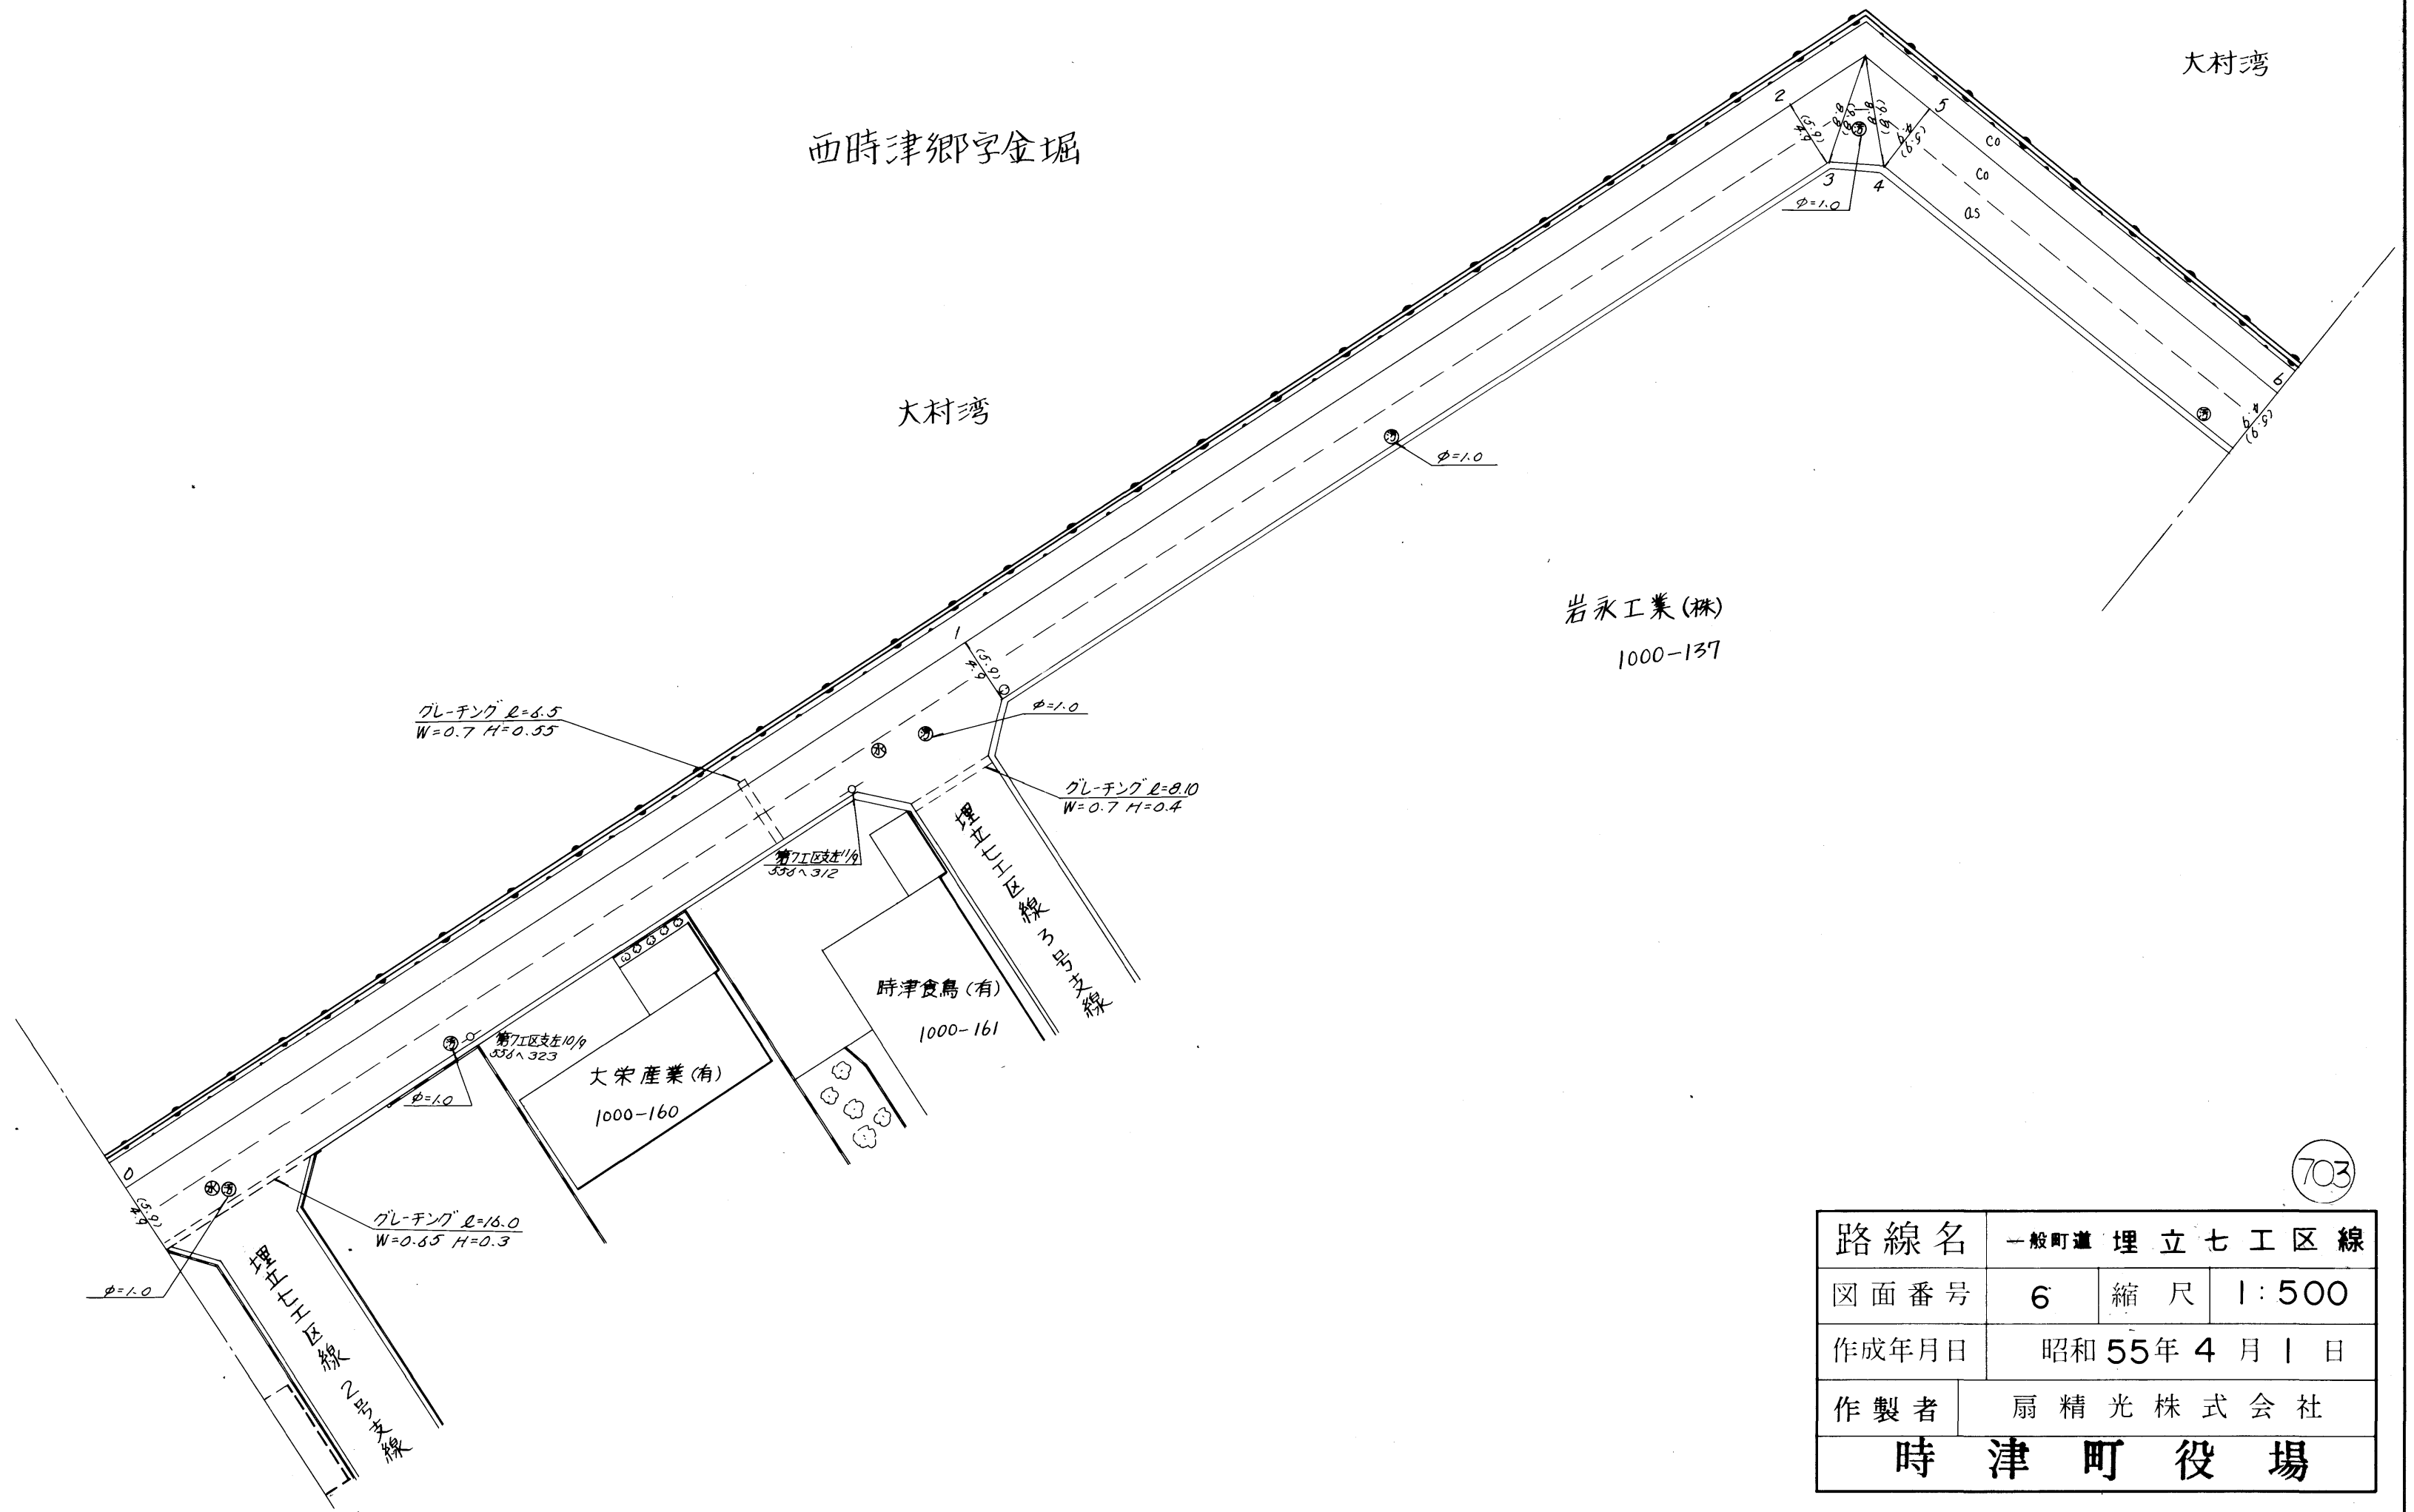

路線名		一般町道 埋立七工区線	
図面番号	6	縮尺	1:500
作成年月日	昭和55年4月1日		
作製者	扇精光株式会社		
時津町役場			


703

整理番号	区間長	車道巾員	路肩巾員	歩道巾員	待避所巾員	分離帯巾員	全巾員	路面種別	設計CBR	舗装年度	改良未改良	改良年度	備考
1	100.0	4.9	1.0				5.9	AS				改	
2	51.7	4.9	1.0				5.9	"				"	
3	8.1	4.9	1.0				5.9	"				"	
4	3.0	4.9	1.0				5.9	"				"	
5	2.3	4.9	1.0				5.9	"				"	
6	3.3	4.9	1.0				5.9	"				"	
7	77.2	4.9	1.0				5.9	"				"	
8	56.7	4.9	1.0				5.9	"				"	
計	302.3												

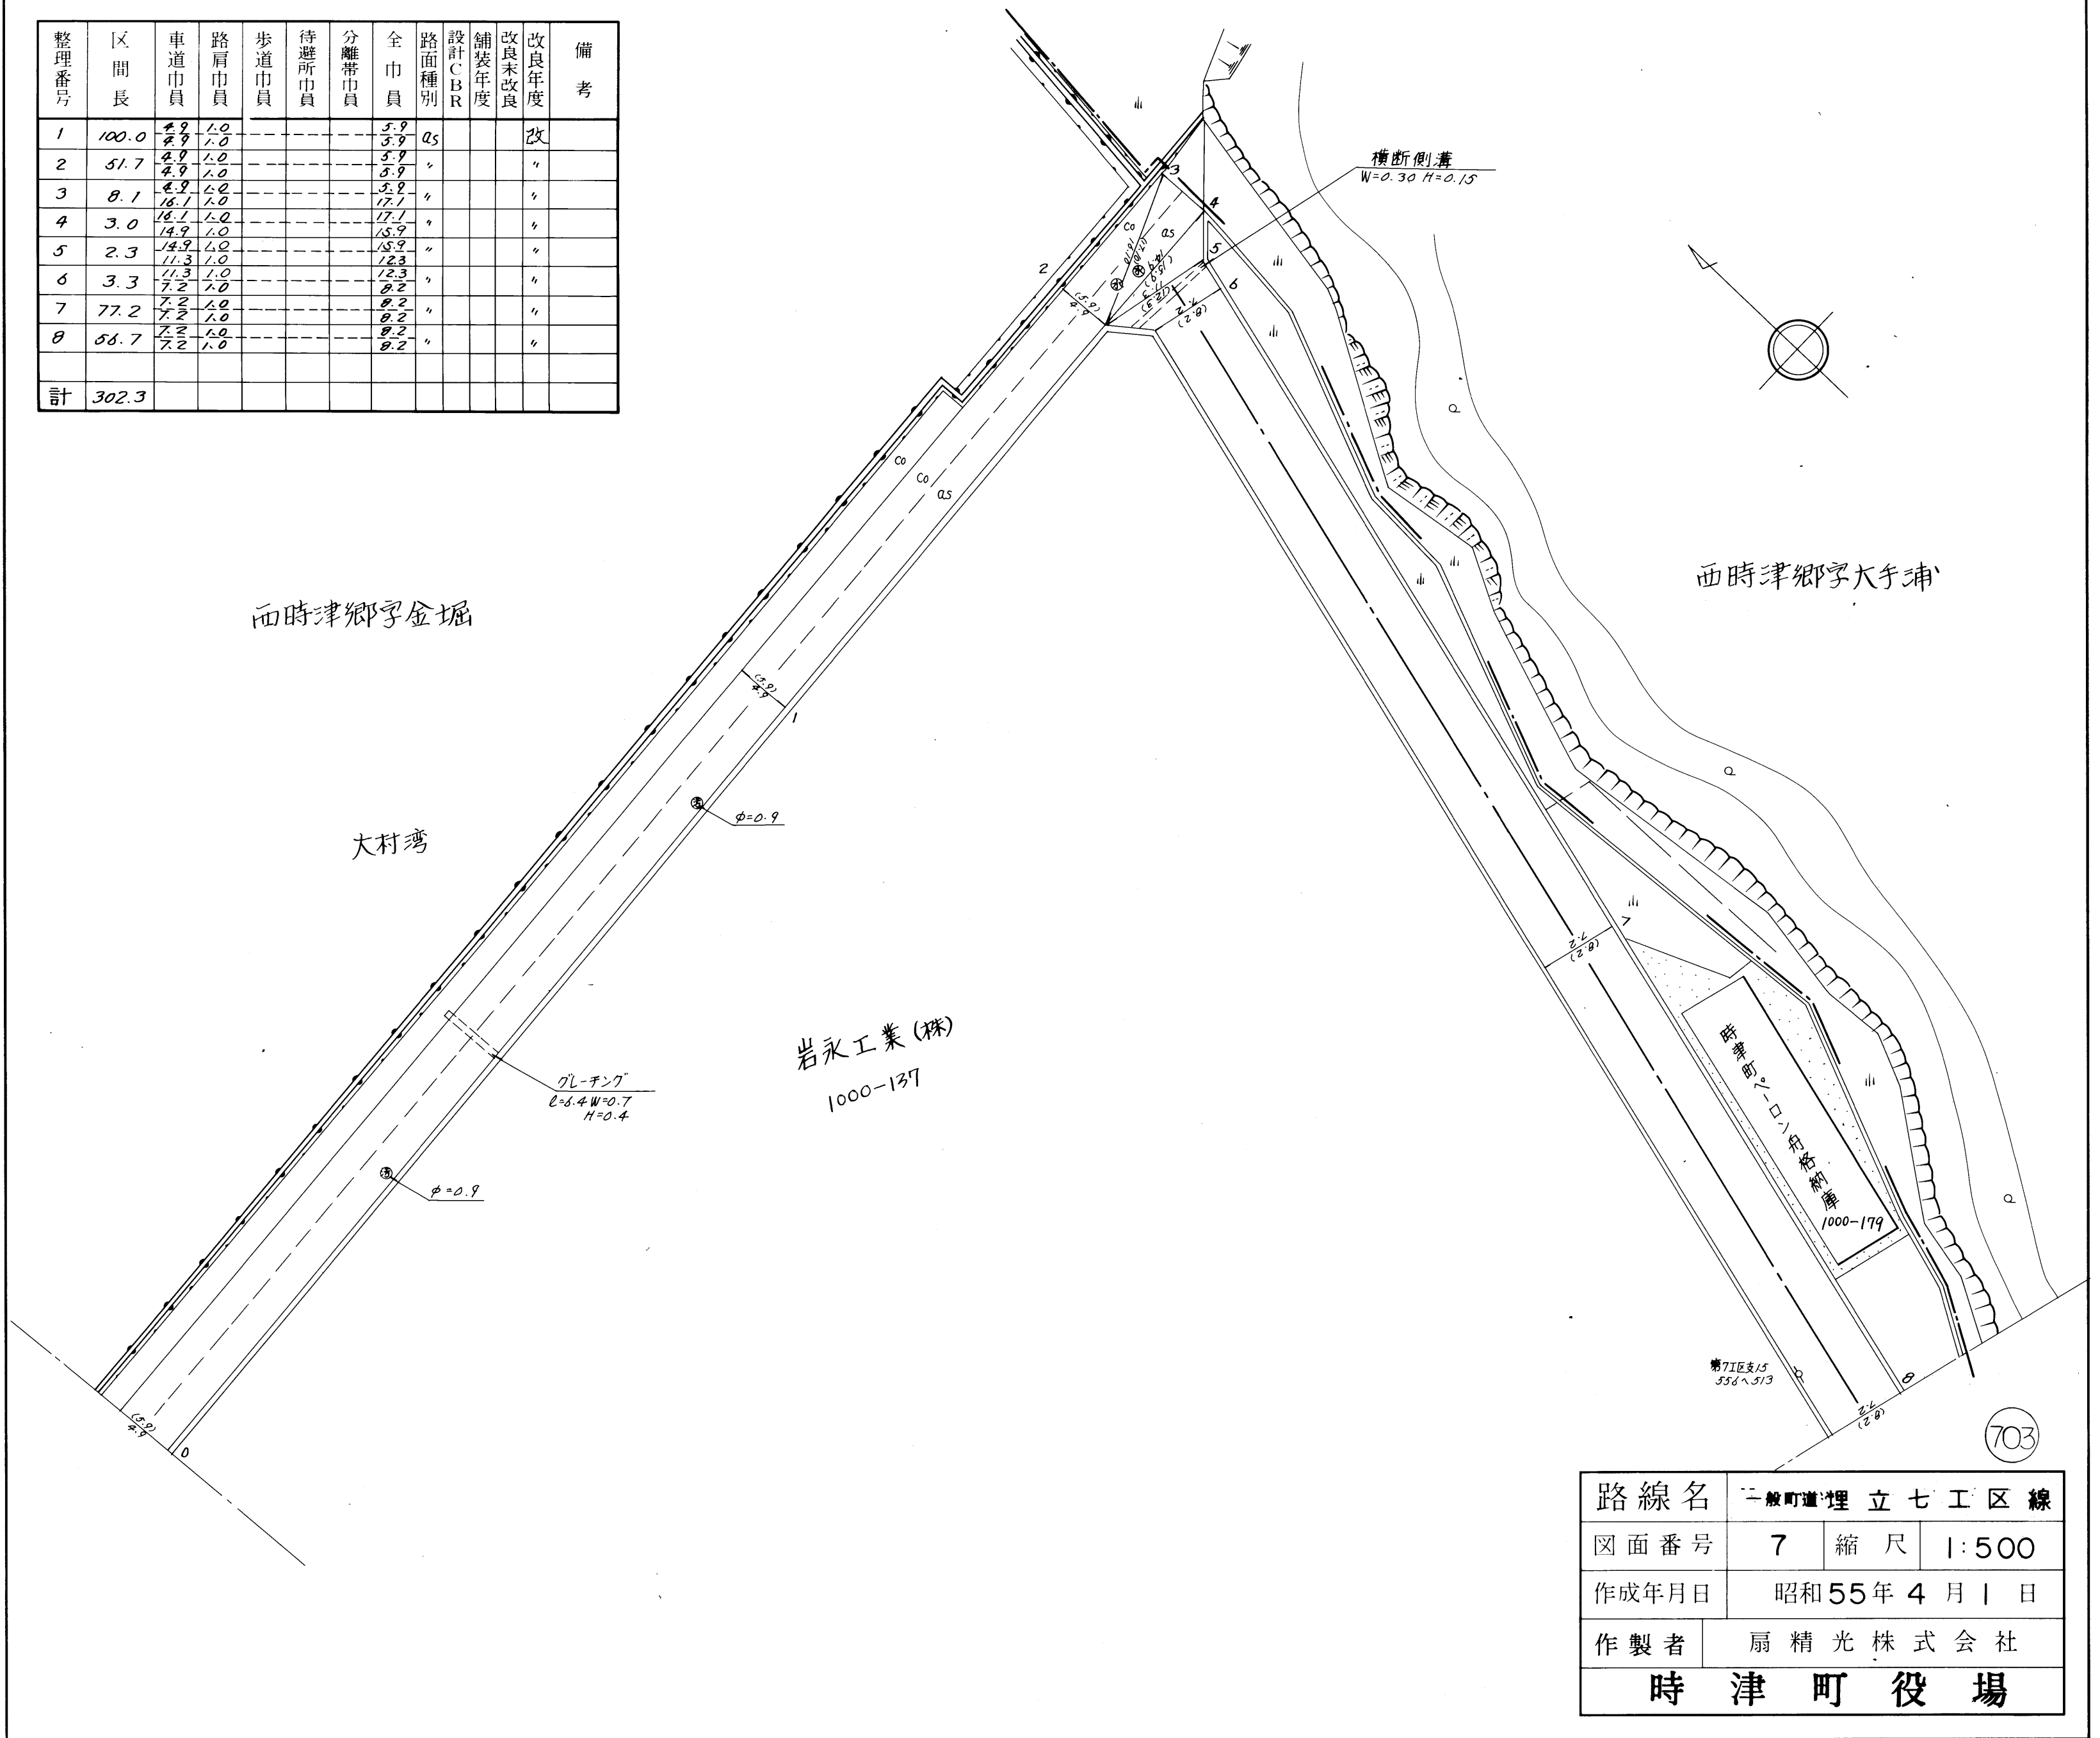


路線名		一般町道埋立七工区線		
図面番号		7	縮尺	1:500
作成年月日		昭和55年4月1日		
作製者		扇精光株式会社		
時		津町役場		

整理番号	区間長	車道巾員	路肩巾員	歩道巾員	待避所巾員	分離帯巾員	全巾員	路面種別	設計CBR	舗装年度	改良未改良	改良年度	備考
1	4.2	7.2	1.0				8.2	24			改		
2	178.0	7.1	1.0				8.1						
3	4.5	7.1	1.0				8.1						
計	186.7												

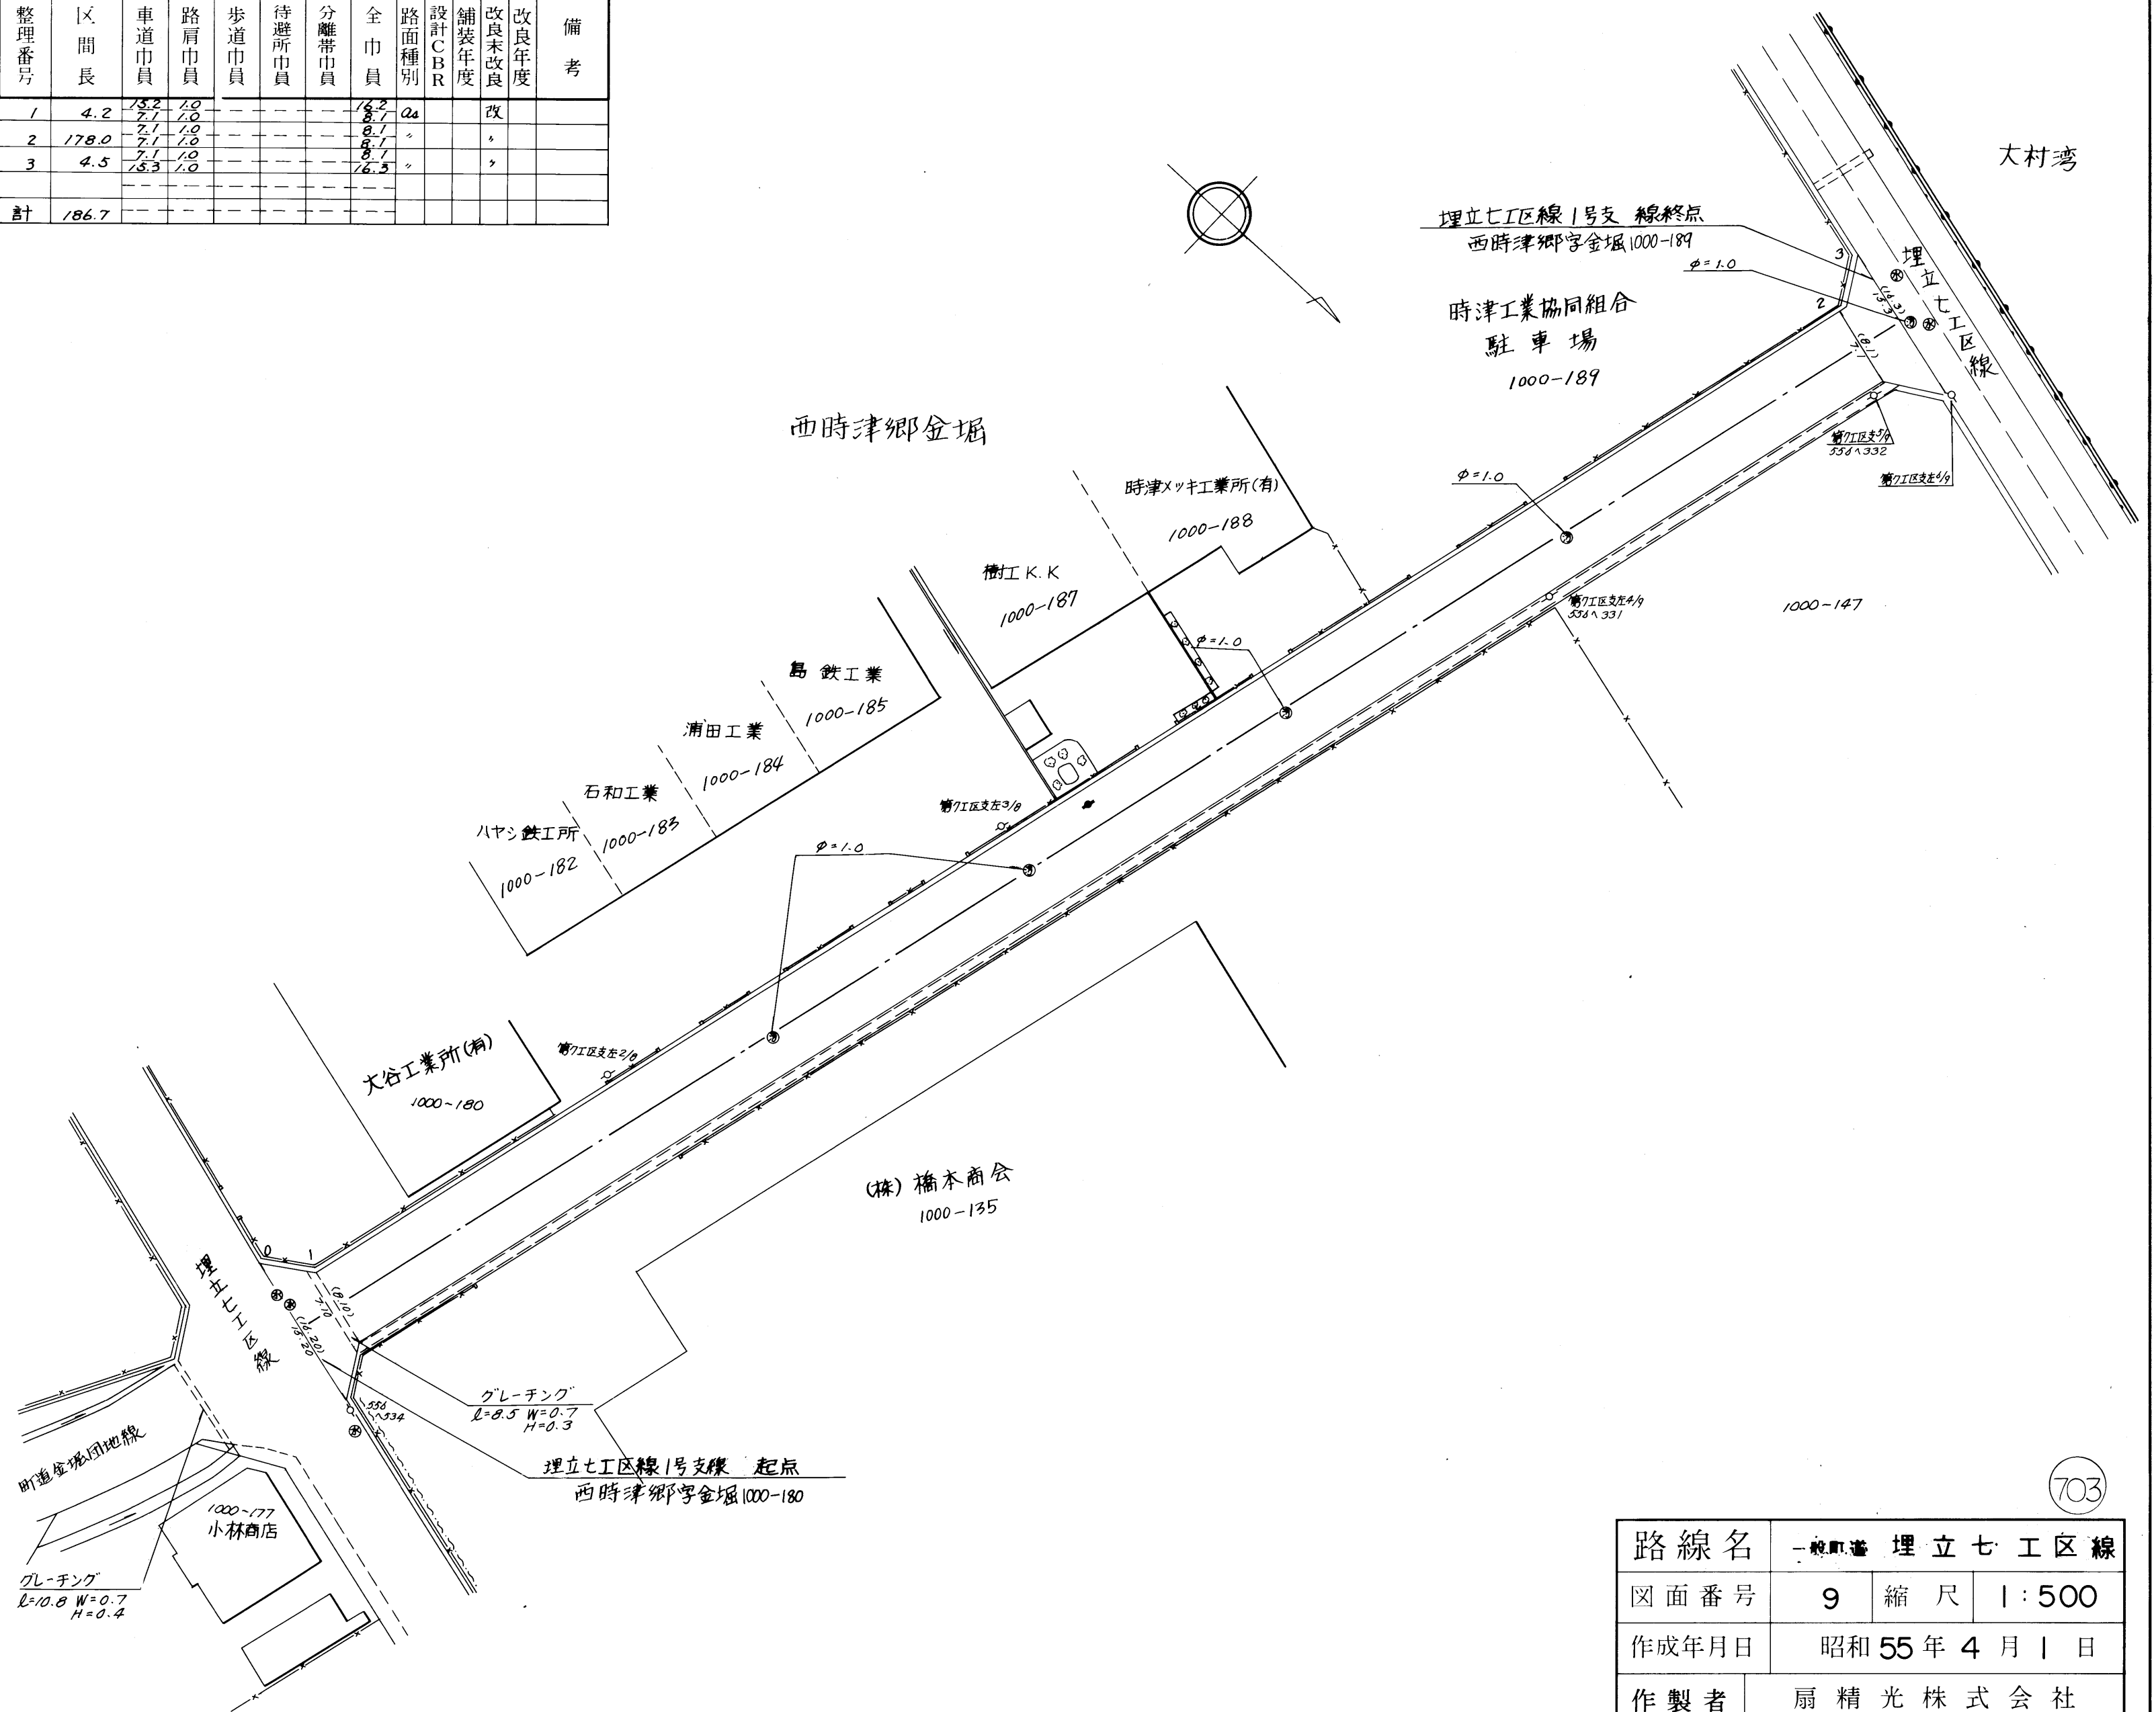


路線名	一般町道 埋立七工区線		
図面番号	9	縮尺	1:500
作成年月日	昭和55年4月1日		
作製者	扇精光株式会社		
時津町役場			

整理番号	区間長	車道巾員	路肩巾員	歩道巾員	待避所巾員	分離帯巾員	全巾員	路面種別	設計C B R	舗装年度	改良未改良	改良年度	備考
1	3.8	13.7	1.0	-	-	-	14.7	04			改		
2	100.0	22	1.0	-	-	-	23	"			"		
3	79.3	22	1.0	-	-	-	23	"			"		
4	3.4	22	1.0	-	-	-	23	"			"		
計	186.5												

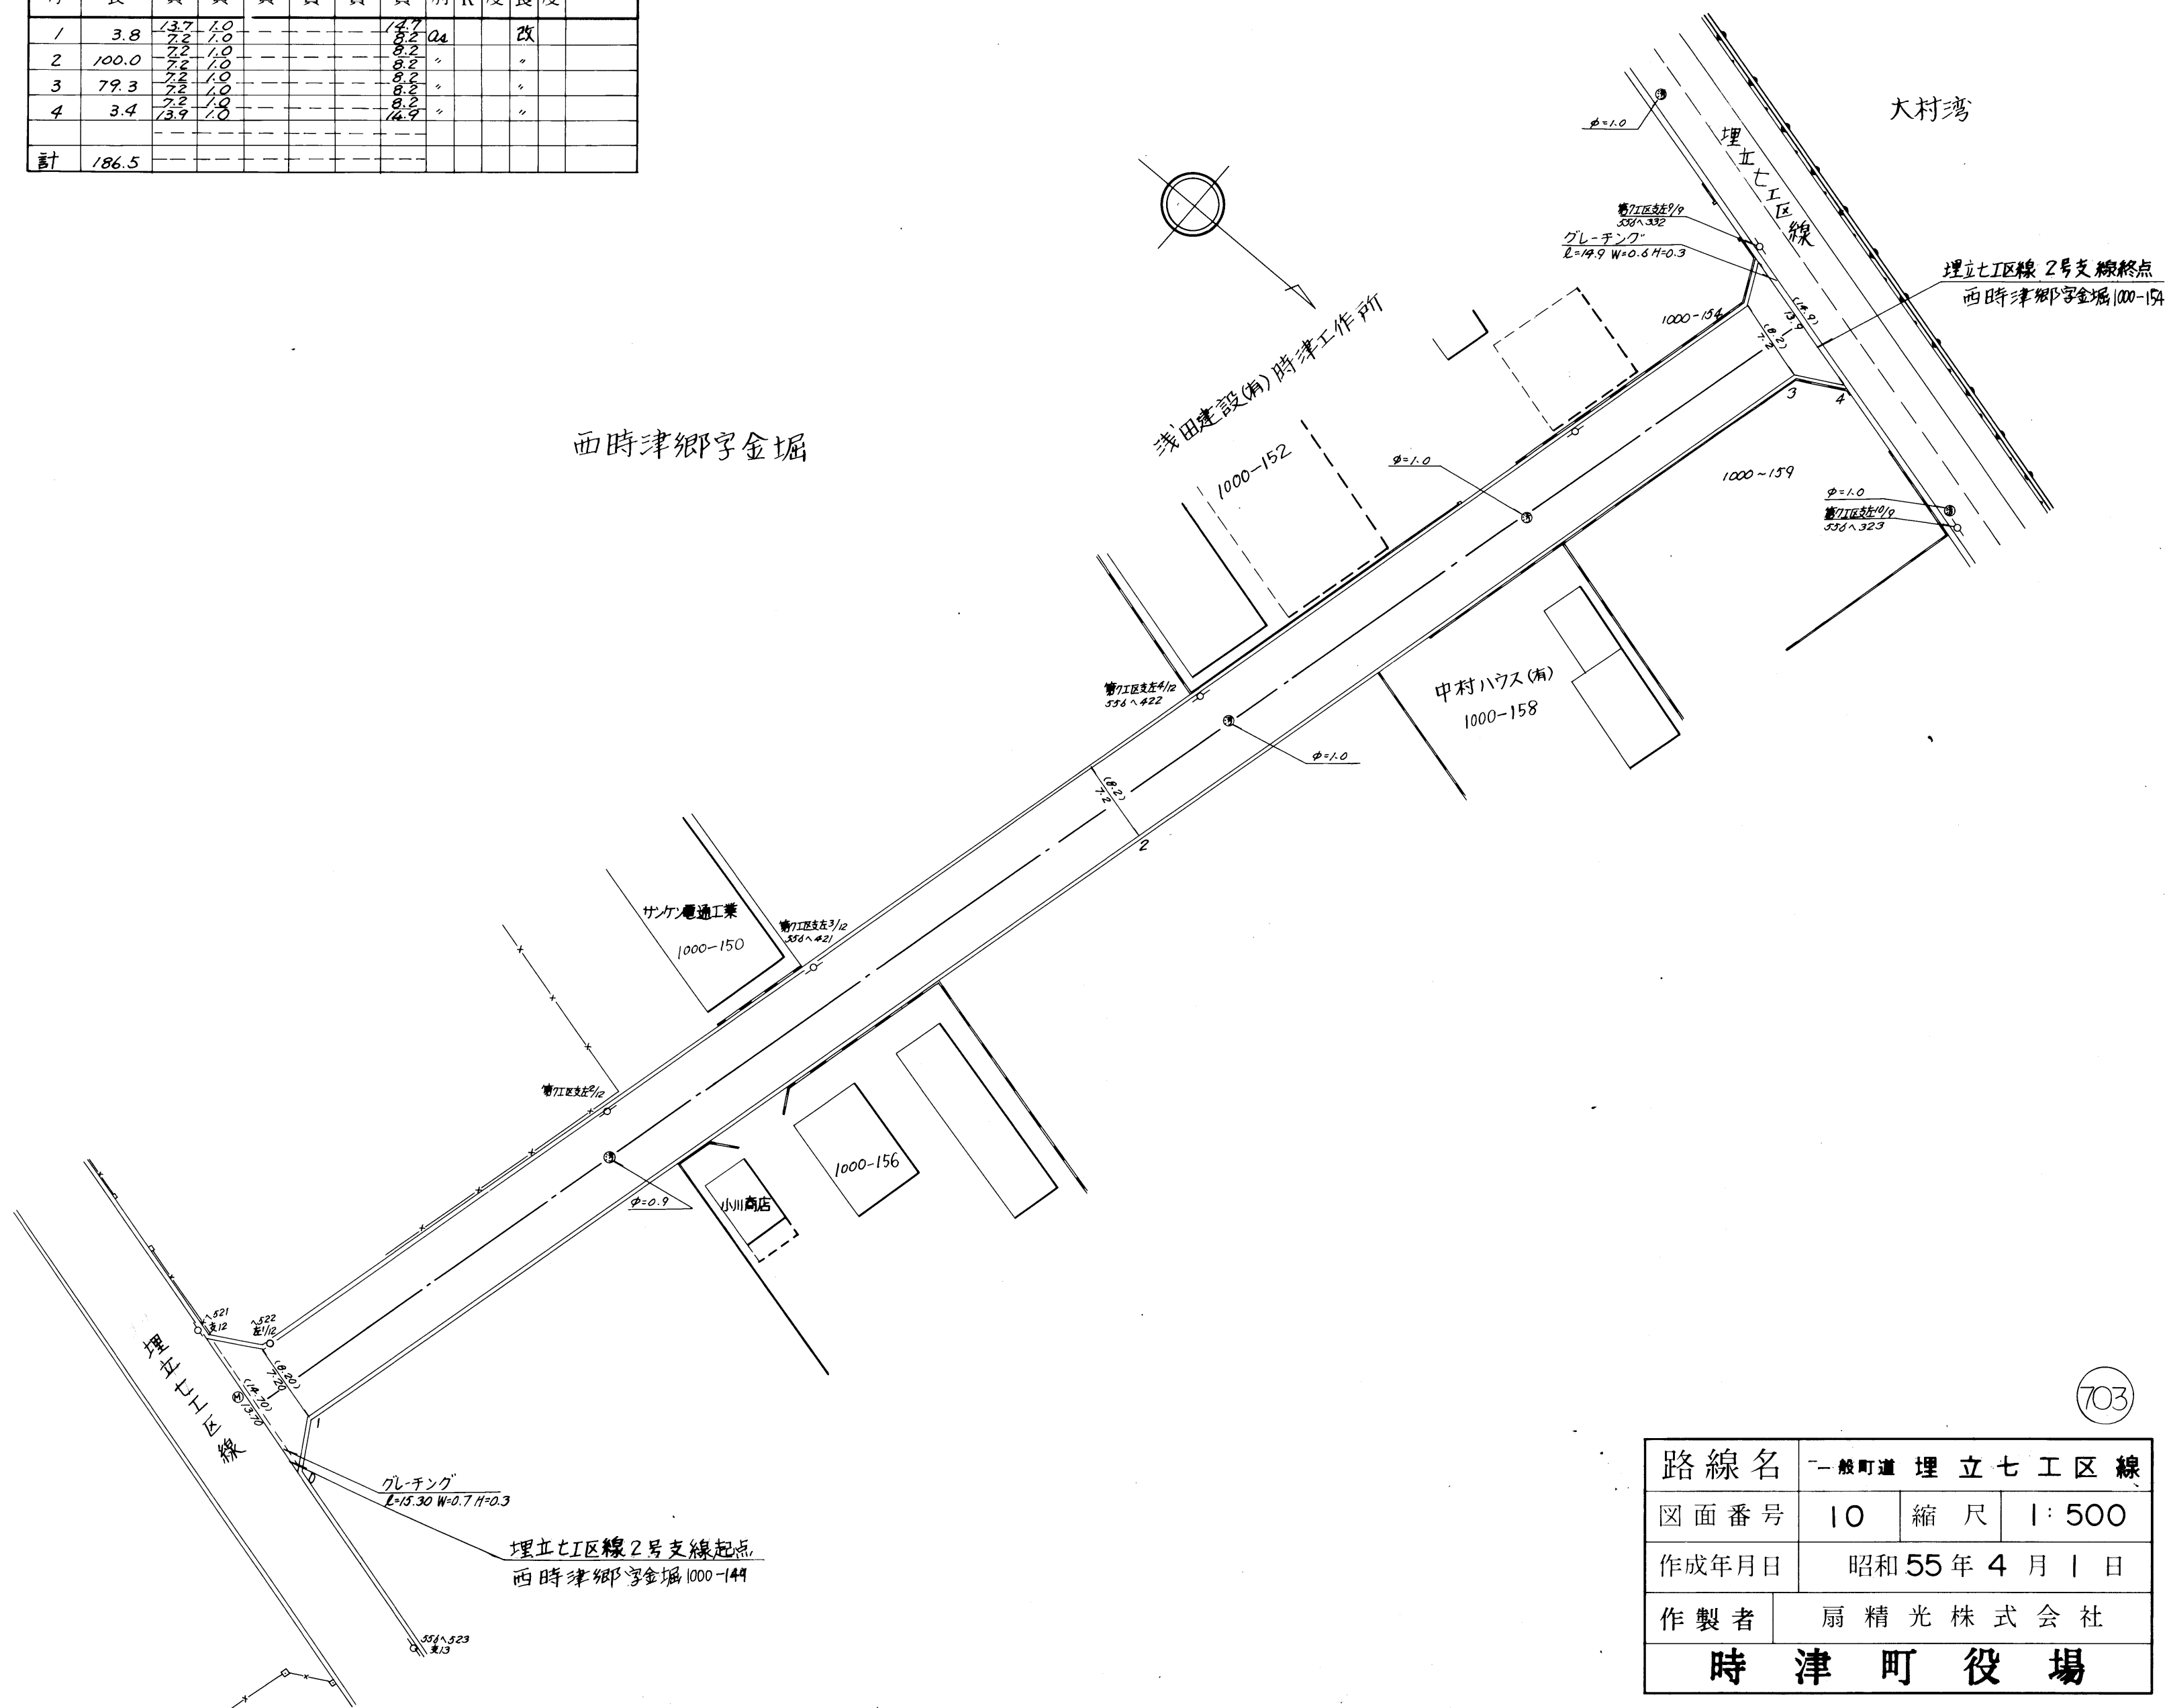

路線名	一般町道 埋立七工区線		
図面番号	10	縮尺	1:500
作成年月日	昭和55年4月1日		
作製者	扇精光株式会社		
時津町役場			


整理番号	区間長	車道巾員	路肩巾員	歩道巾員	待避所巾員	分離帯巾員	全巾員	路面種別	設計C/R	舗装年度	改良未改良	改良年度	備考
1	3.5	7.2	1.0	-	-	-	8.2	As			改		
2	100.4	7.2	1.0	-	-	-	8.2	"			"		
3	80.6	7.2	1.0	-	-	-	8.2	"			"		
4	3.5	7.1	1.0	-	-	-	8.1	"			"		
計	188.0												

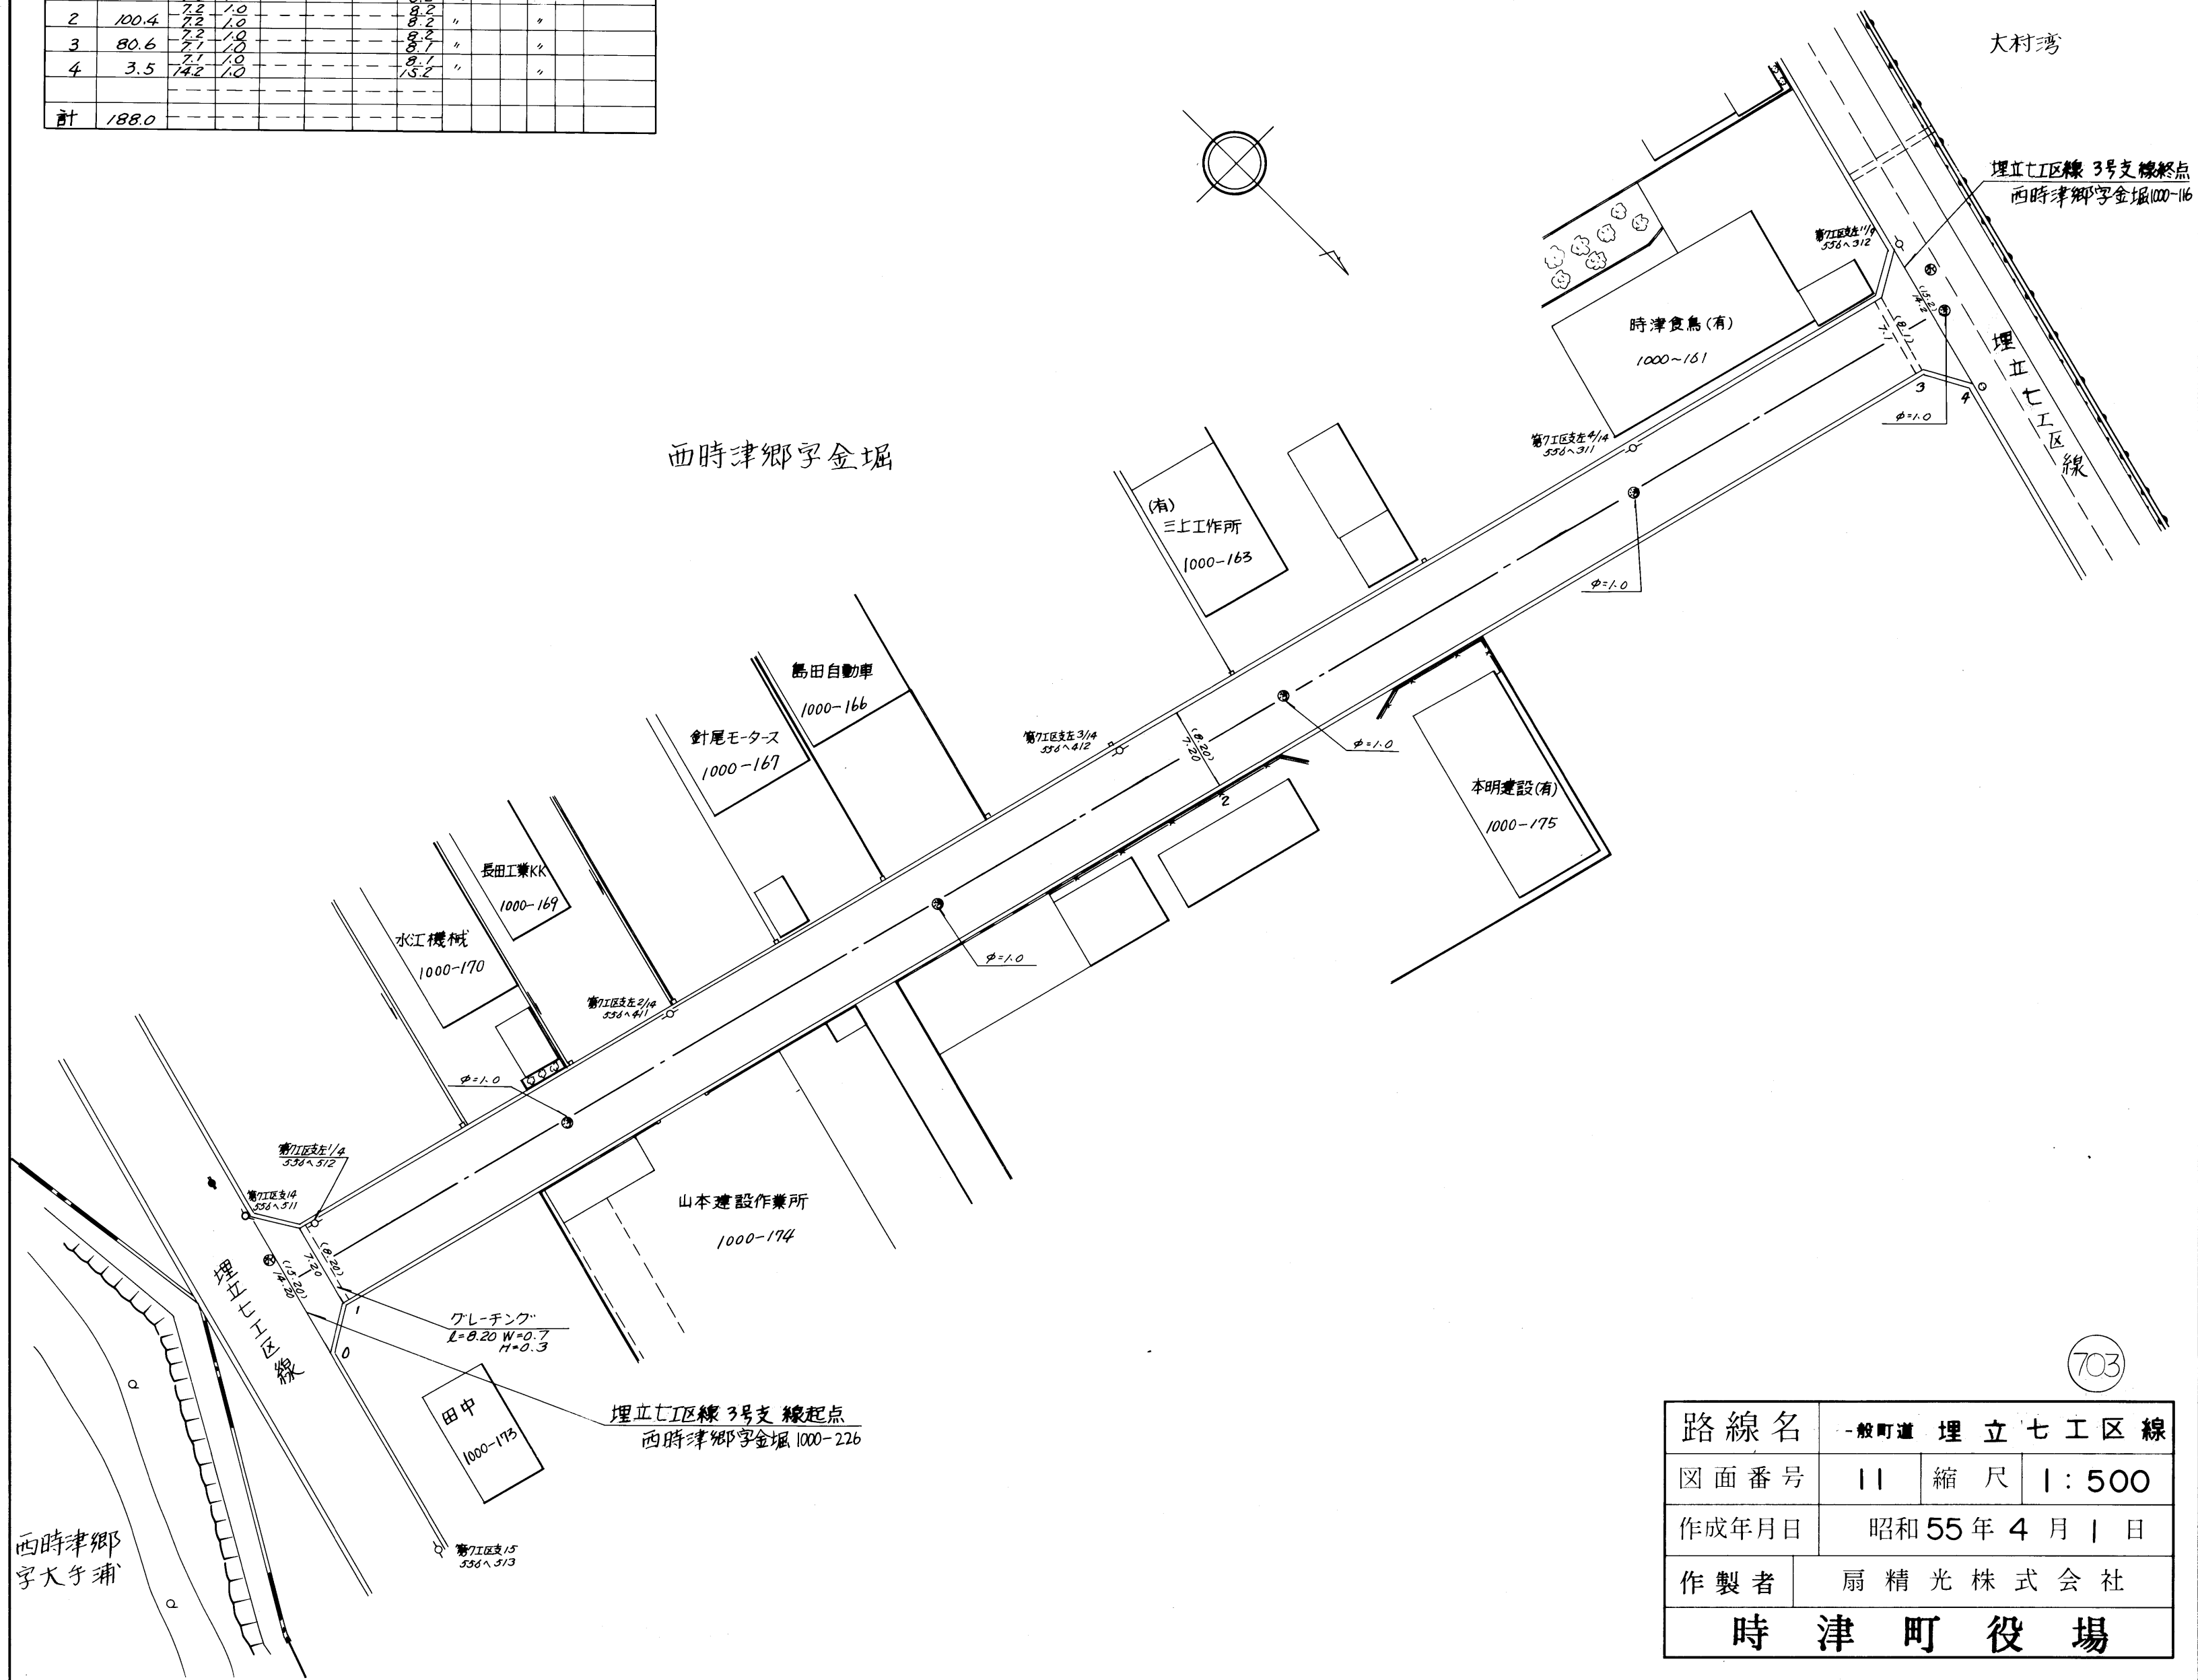

路線名	一般町道 埋立七工区線		
図面番号	11	縮尺	1:500
作成年月日	昭和55年4月1日		
作製者	扇精光株式会社		
時津町役場			

703

整理番号	区間長	車道巾員	路肩巾員	歩道巾員	待避所巾員	分離帯巾員	全巾員	路面種別	設計CBR	舗装年度	改良未改良	改良年度	備考
1	3.4	10.9 4.3	1.0 1.0				11.9 5.3	as			改		
2	175.0	4.3 4.3	1.0 1.0				5.3 5.3	5			5		
3	3.4	4.3 11.0	1.0 1.0				5.3 12.0	5			5		
計	181.8												

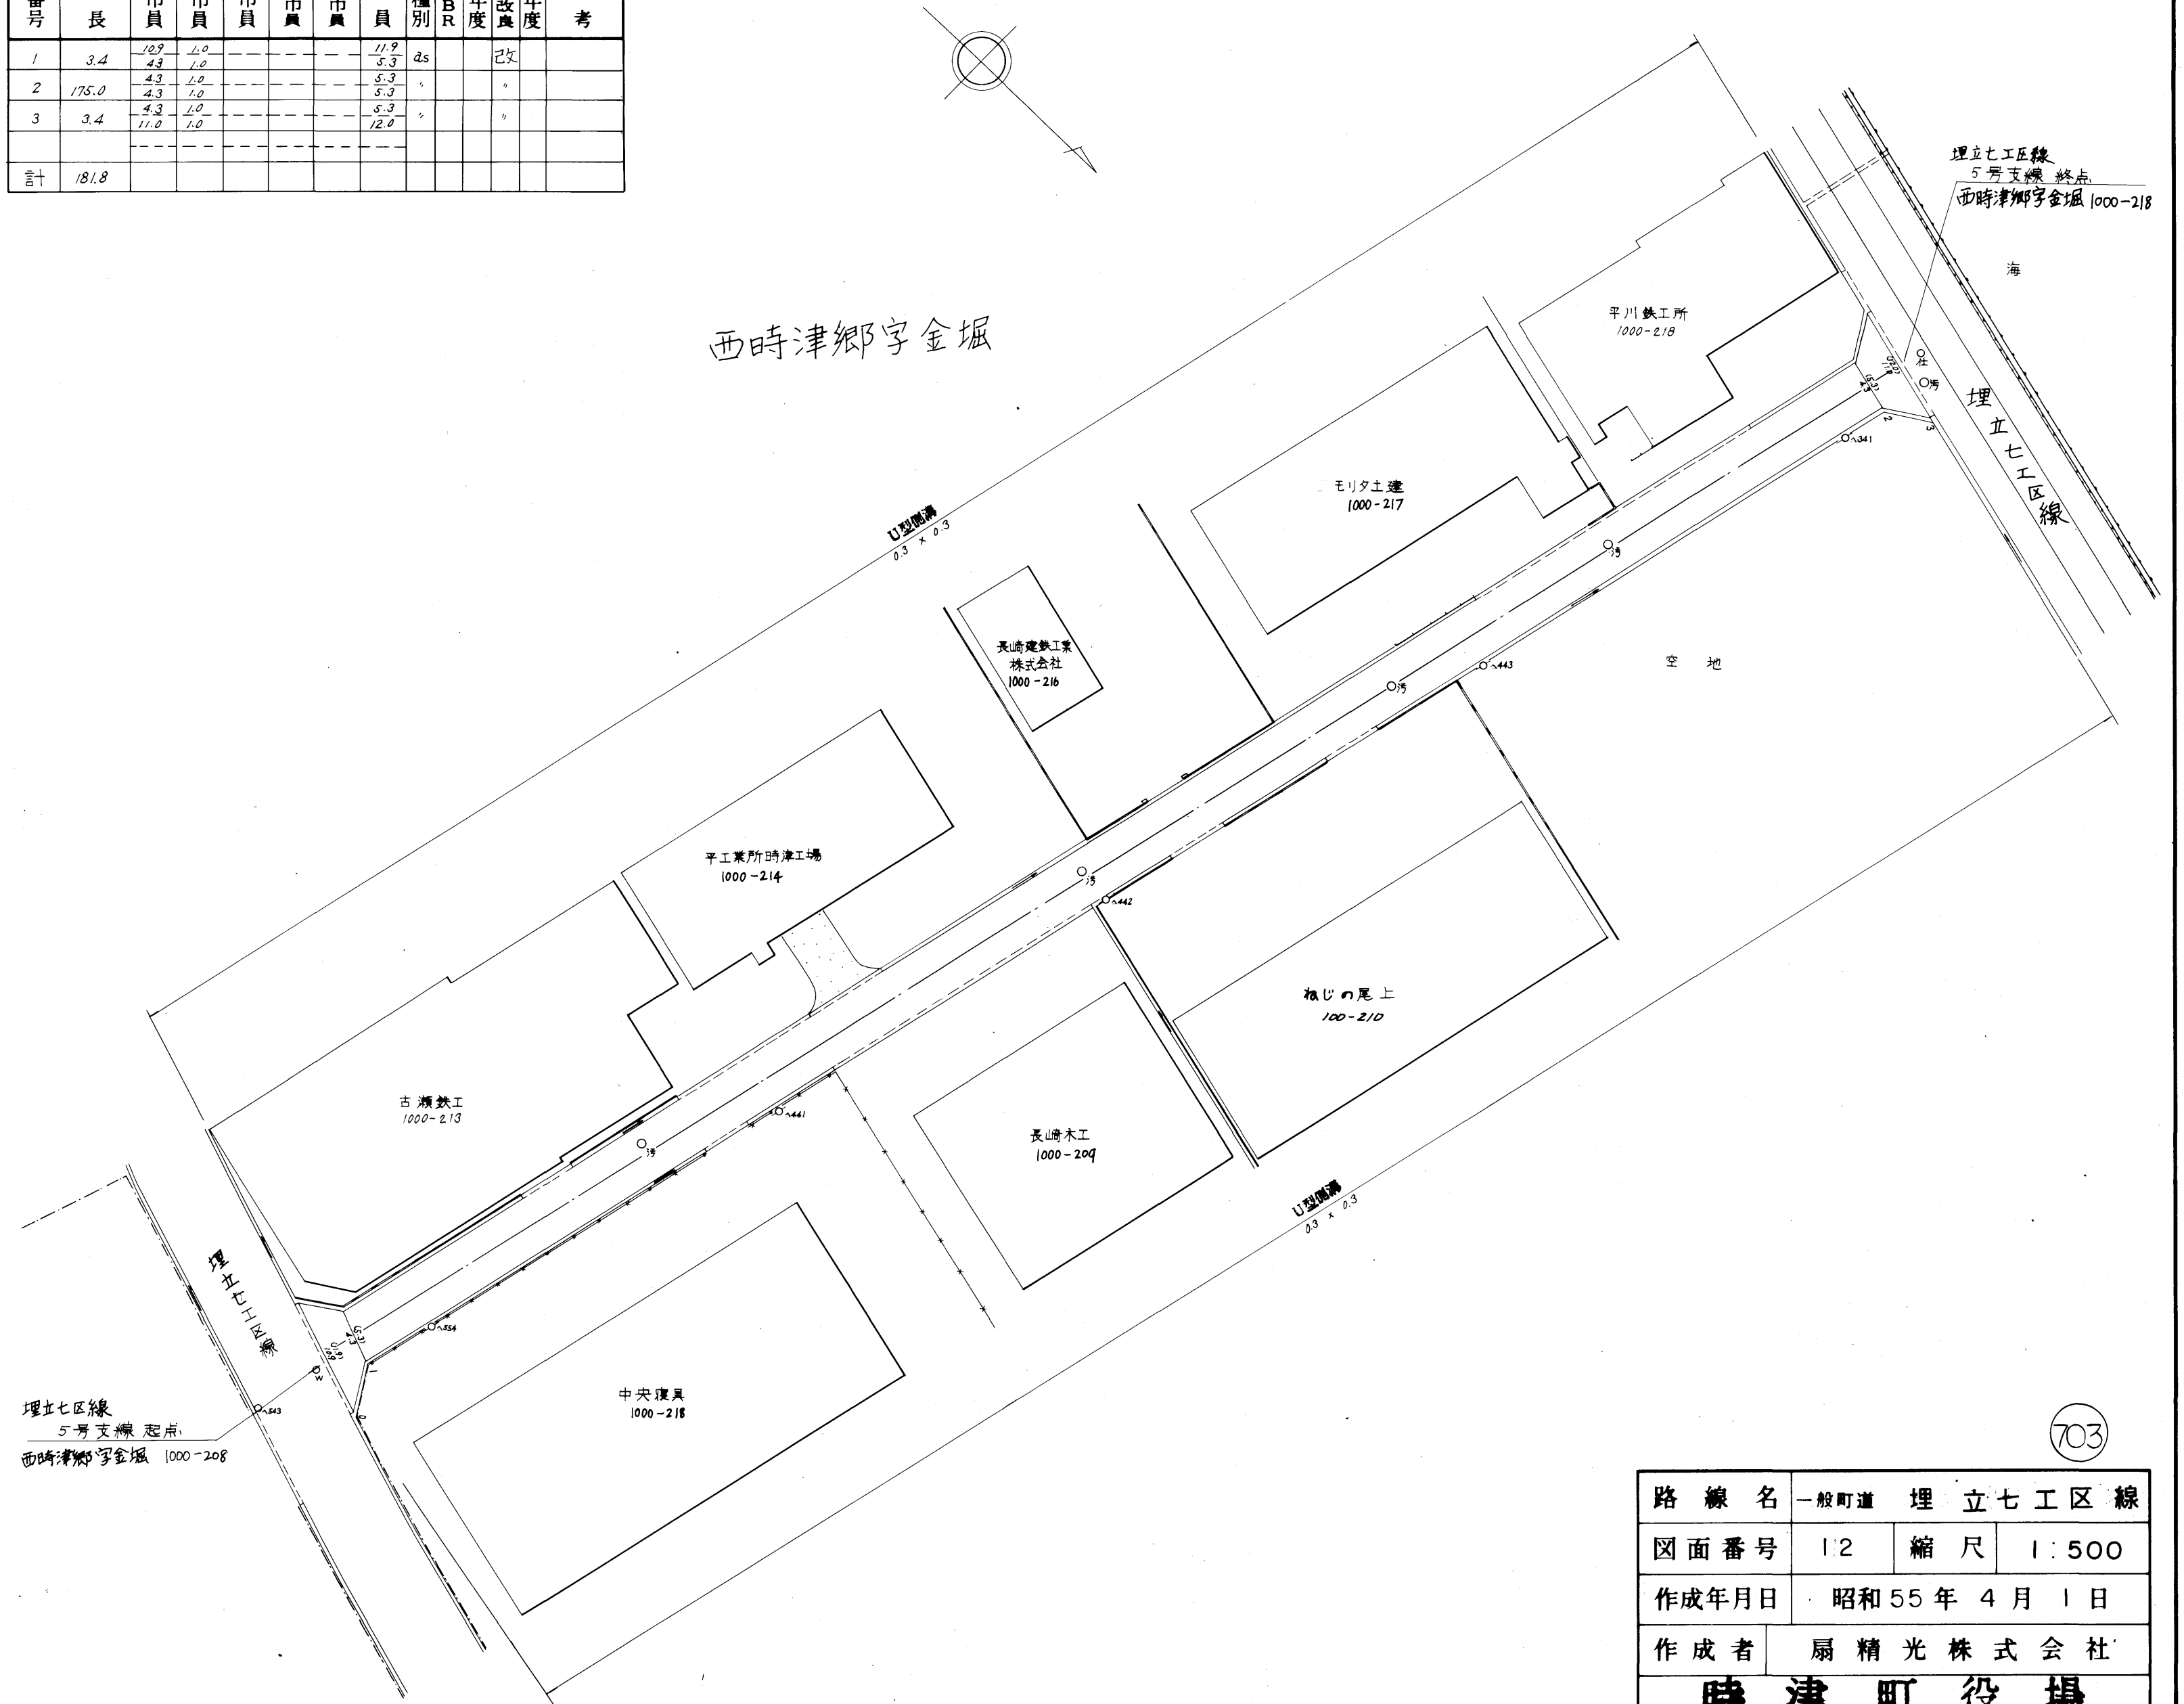

路線名	一般町道 埋立七工区線		
図面番号	12	縮尺	1:500
作成年月日	昭和55年 4月 1日		
作成者	扇精光株式会社		
時津町役場			

703