



整理番号	区間長	車道巾員	路肩巾員	歩道等巾員(右)	歩道等巾員(左)	待避所巾員	中央帯巾員	全巾員	路面種別	設計C B R	舗装年度	改良未改良	改良年度	備考
1	7.0	11.1	1.0	4.5	4.9			25.5	AS			改		
2	48.3	6.0	1.0	2.5	2.5			12.0	シ			シ		
3	2.7	6.0	1.0	2.5	2.5			12.0	シ			シ		
4	5.9	11.0	1.0					12.0	シ			シ		
5	2.5	11.0	1.0	2.5	2.5			12.0	シ			シ		
6	94.5	6.0	1.0	2.5	2.5			12.0	シ			シ		
7	2.5	11.0	1.0	2.5	2.5			12.0	シ			シ		
8	6.0	11.0	1.0					12.0	シ			シ		
9	2.5	11.0	1.0	2.5	2.5			12.0	シ			シ		
10	54.1	6.0	1.0	2.5	2.5			12.0	シ			シ		
計	226.0													

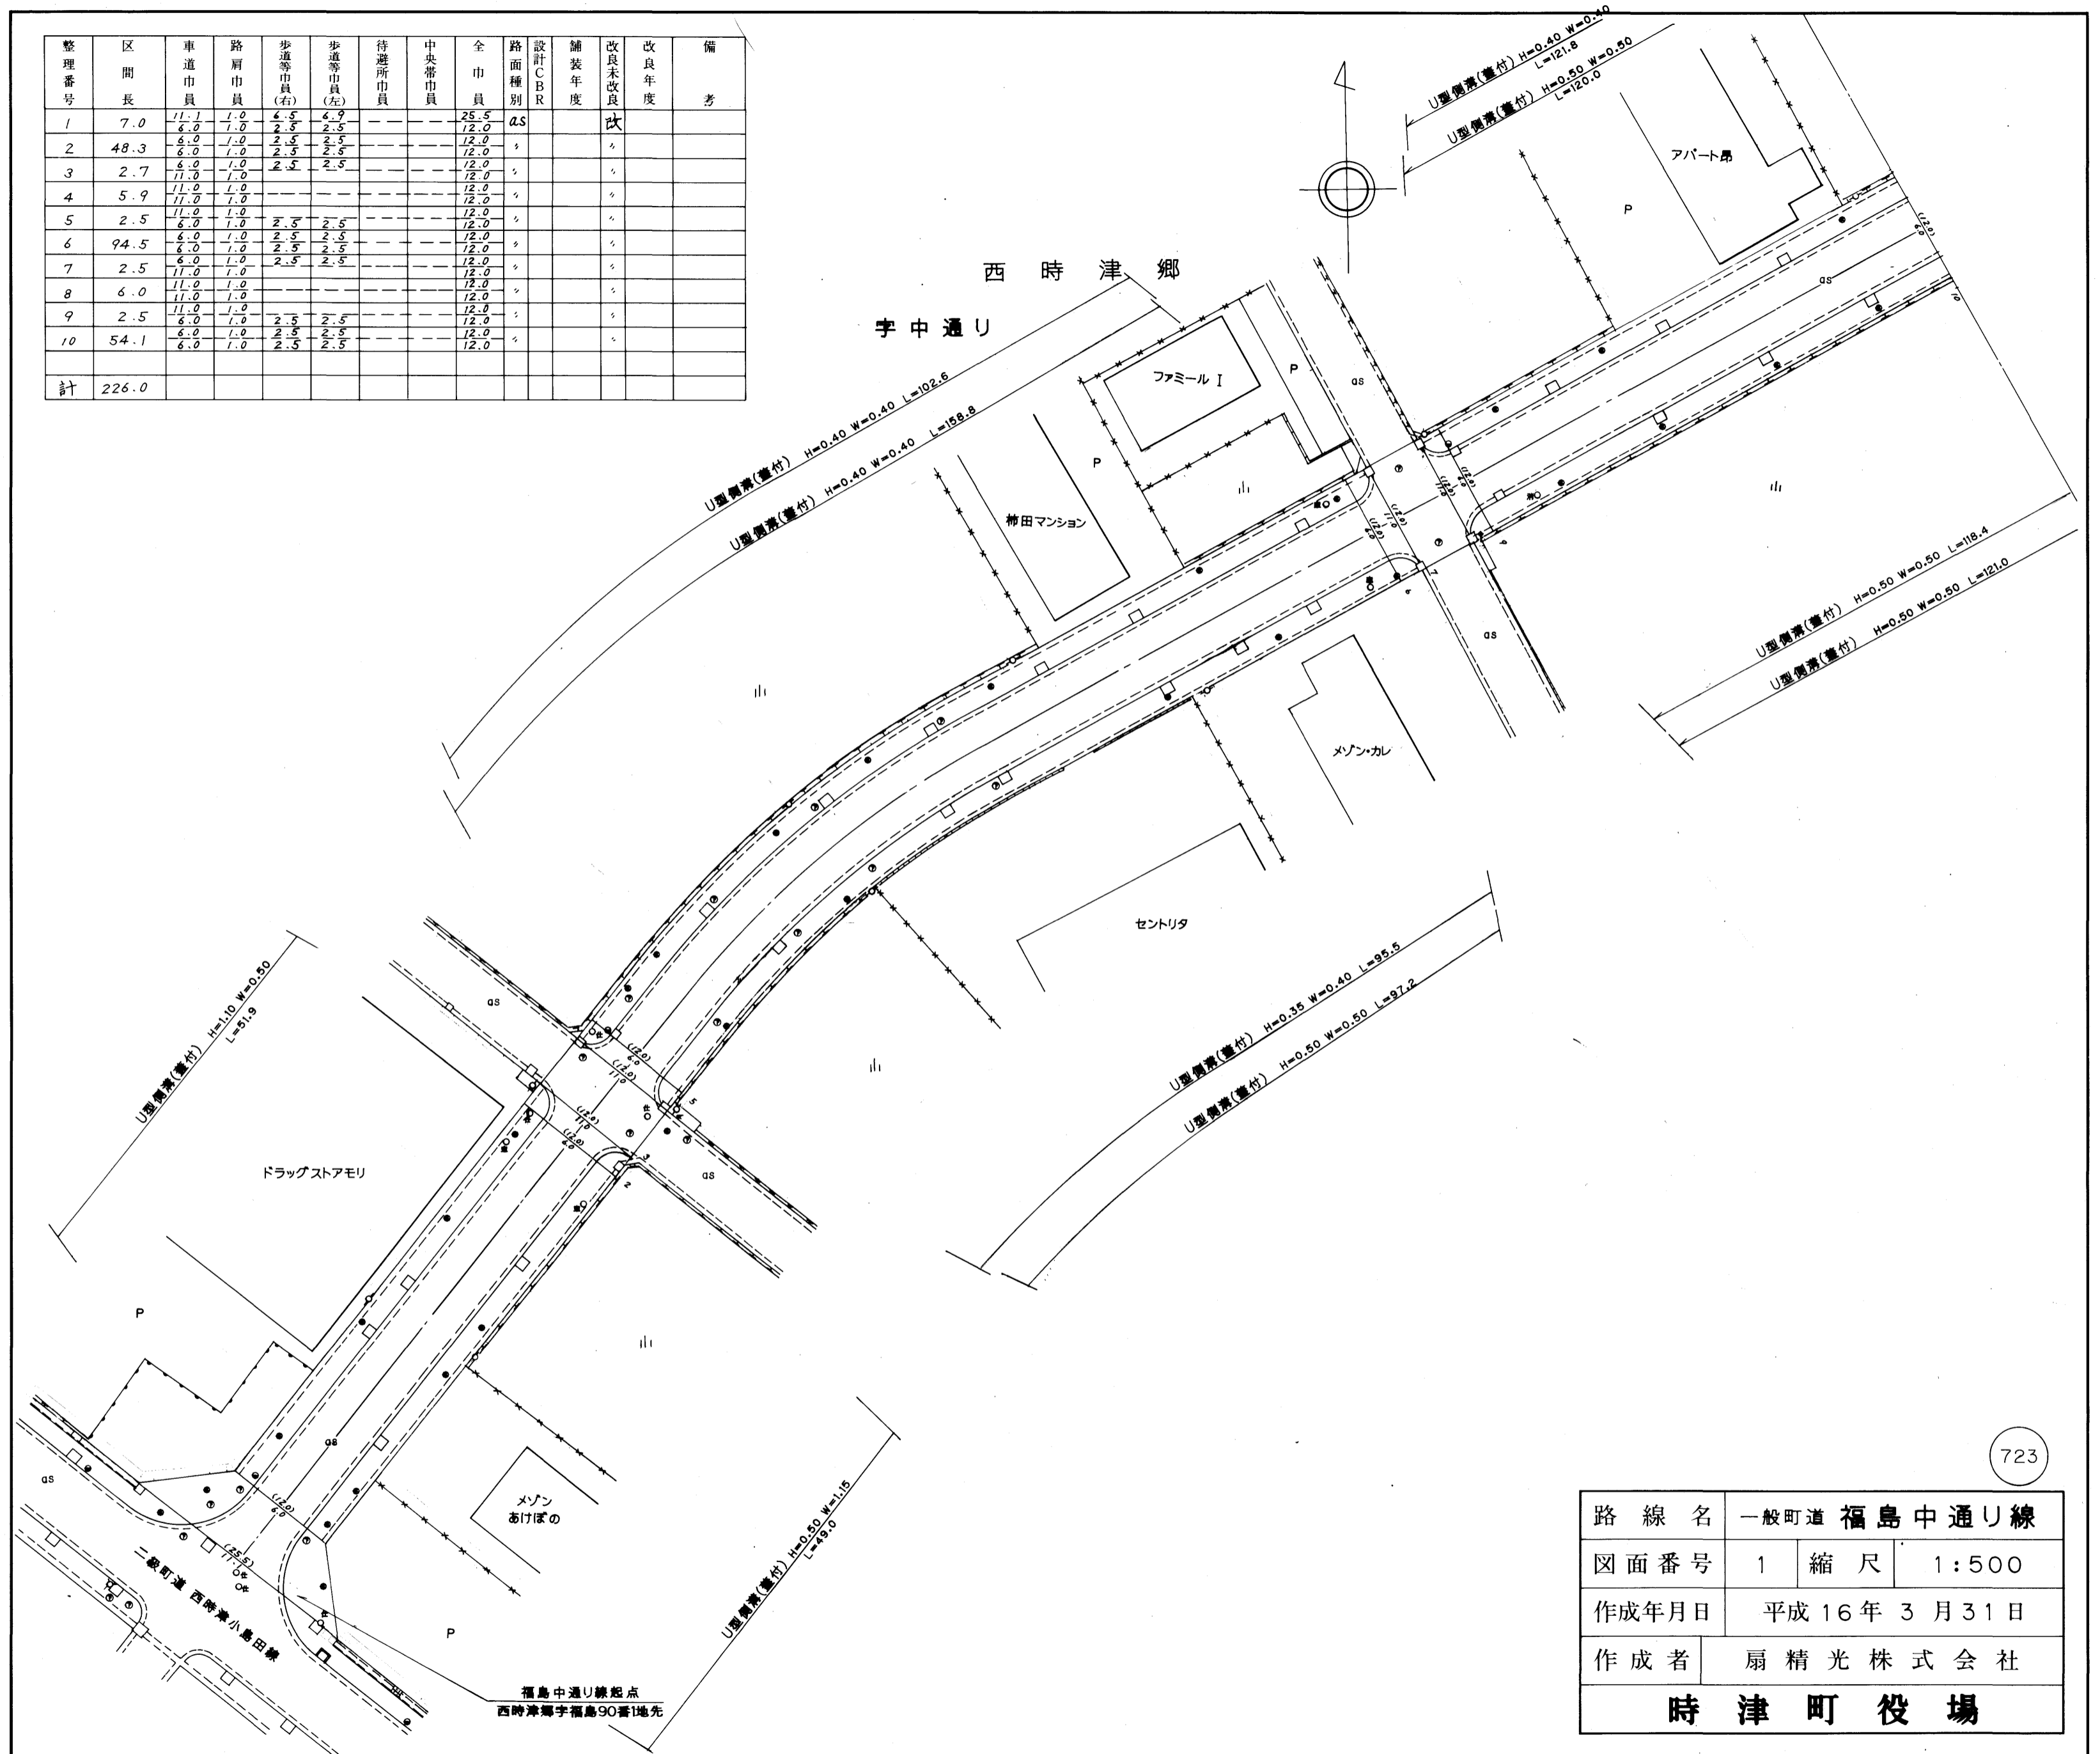

723

路線名	一般町道 福島中通り線		
図面番号	1	縮尺	1:500
作成年月日	平成16年3月31日		
作成者	扇精光株式会社		
時津町役場			

整理番号	区間長	車道巾員	路肩巾員	歩道等巾員(右)	歩道等巾員(左)	待避所巾員	中央帯巾員	全巾員	路面種別	設計C B R	舗装年度	改良未改良	改良年度	備考
1	61.0	6.0	1.0	2.5	2.5			12.0	AS			改		
2	2.5	6.0	1.0	2.5	2.5			12.0	〃			〃		
3	6.0	11.0	1.0					12.0	〃			〃		
4	2.5	11.0	1.0	2.5	2.5			12.0	〃			〃		
5	108.0	6.0	1.0	2.5	2.5			12.0	〃			〃		
6	7.0	6.0	1.0	2.5	2.5			12.0	〃			〃		
計	187.0							13.7						

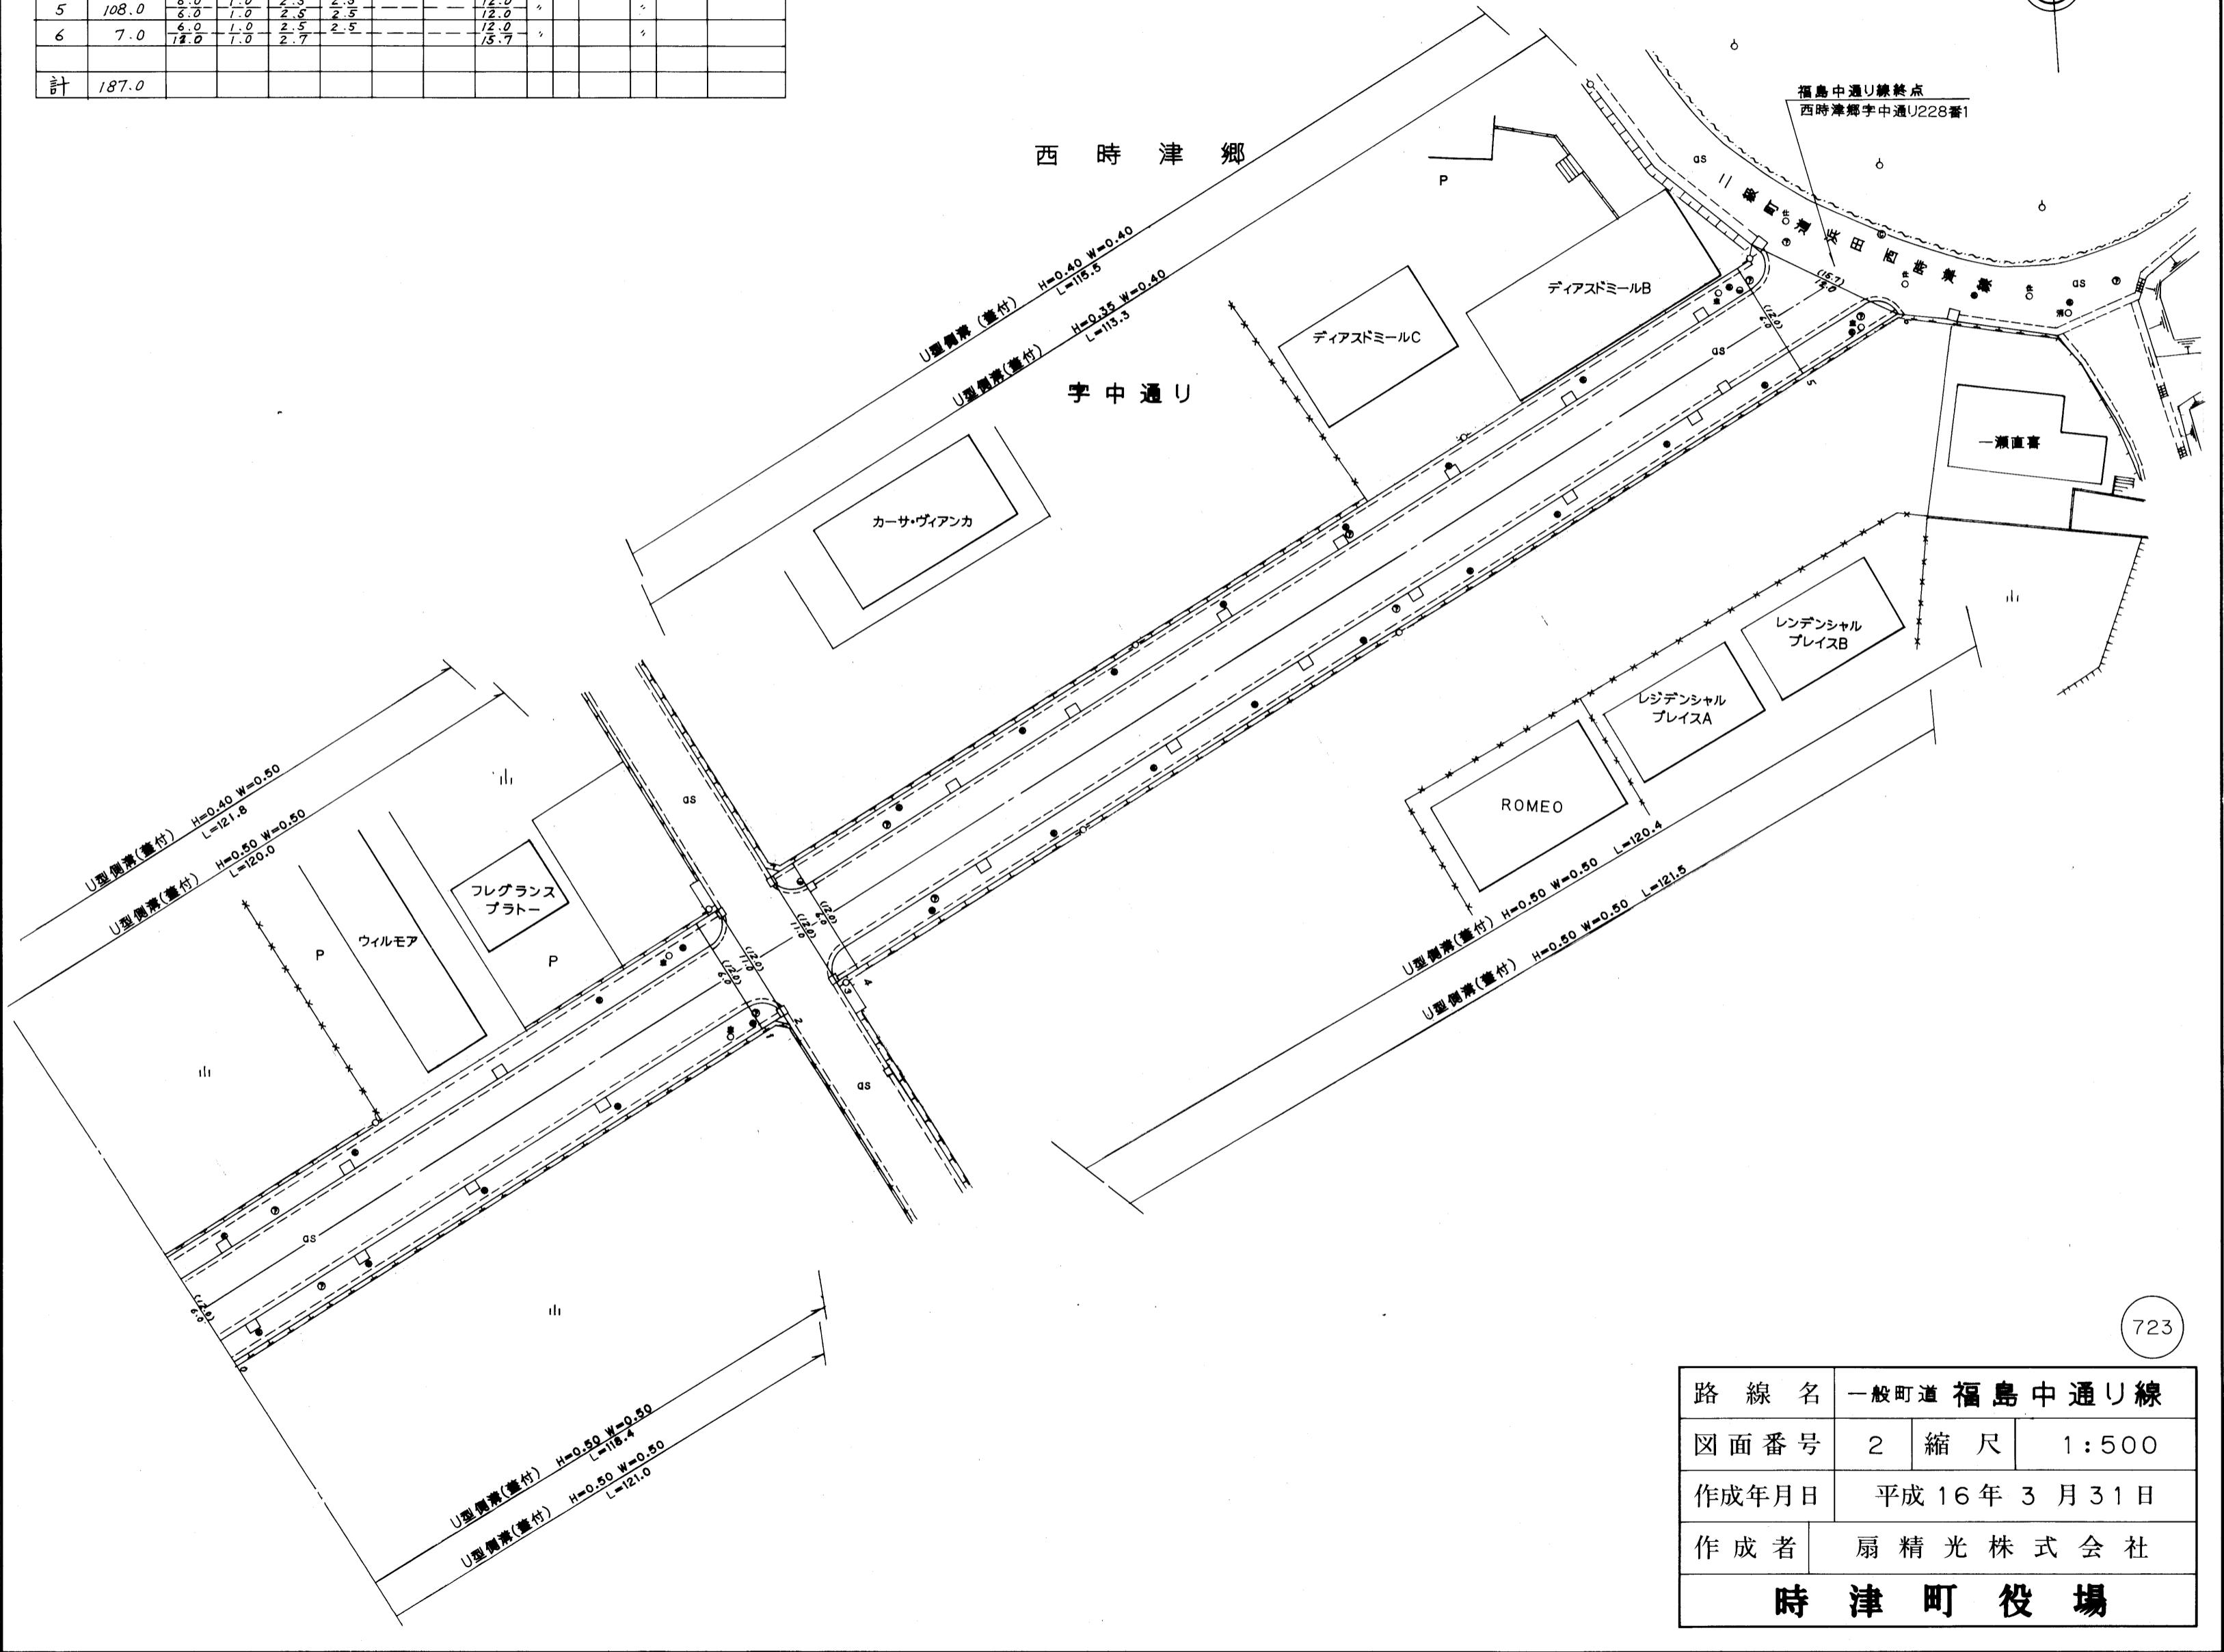

路線名	一般町道 福島中通り線		
図面番号	2	縮尺	1:500
作成年月日	平成 16年 3月 31日		
作成者	扇精光株式会社		
時津町役場			