





日並郷

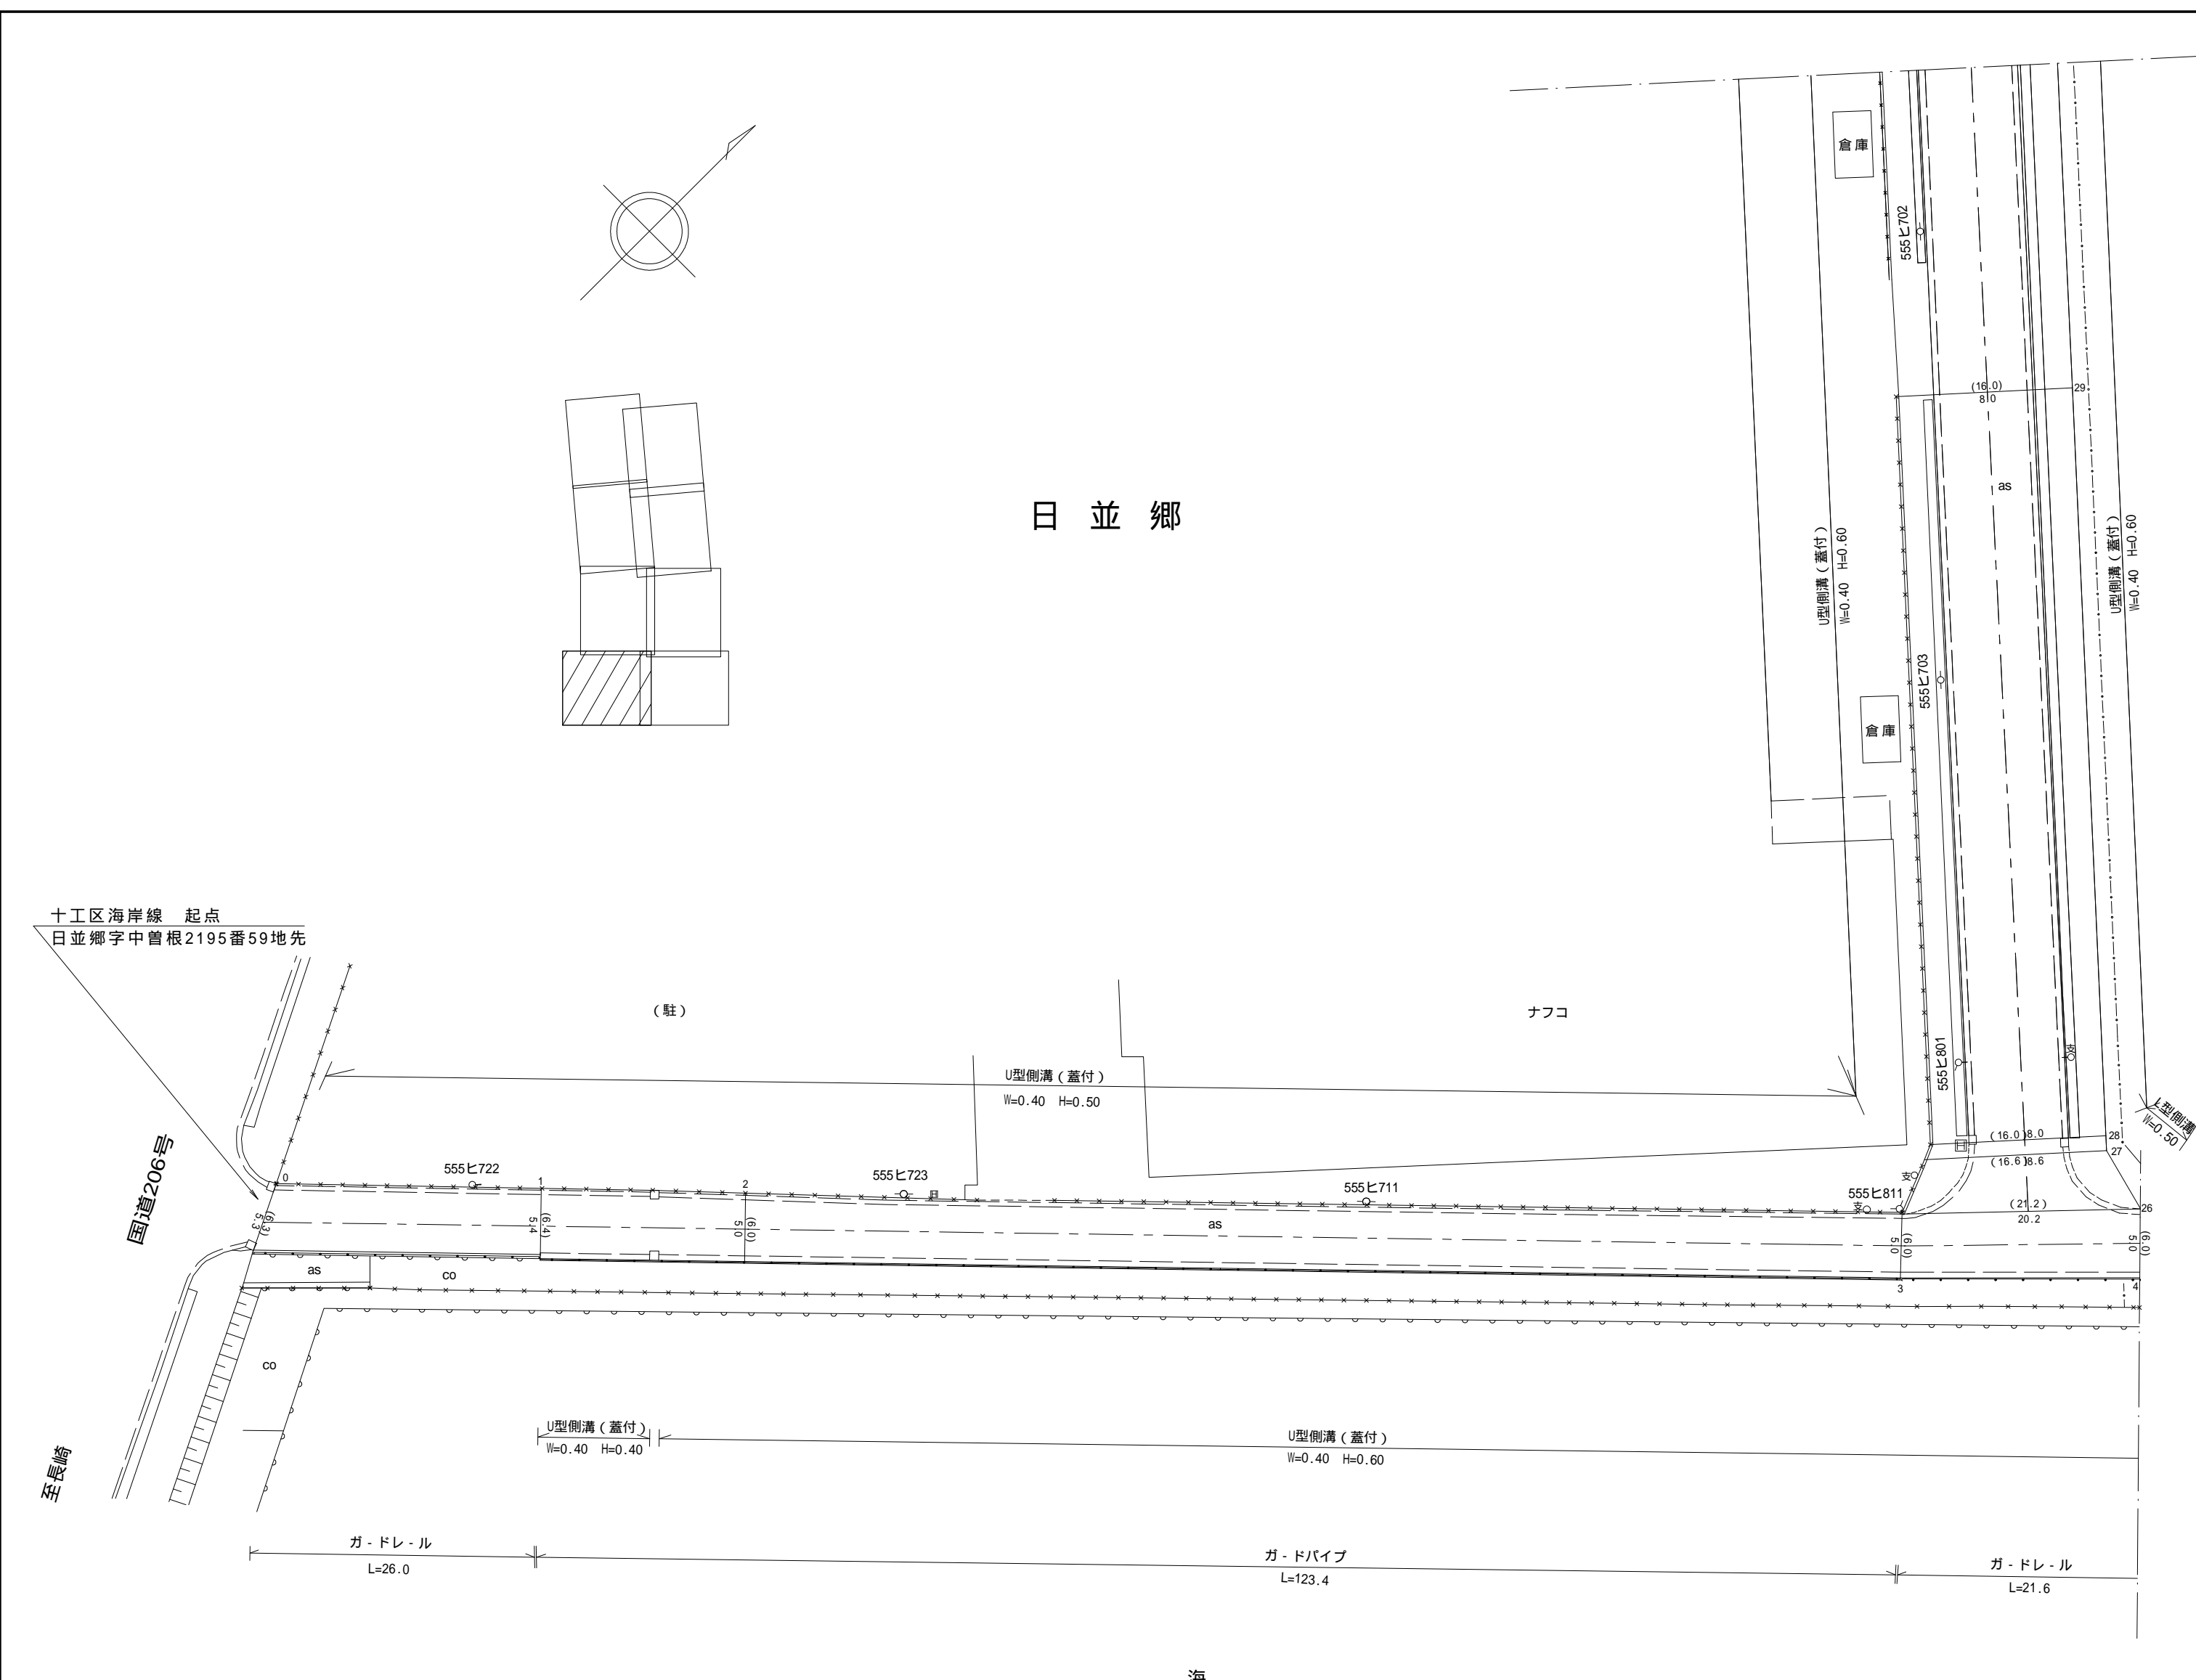

路線名	一般町道 十工区海岸線		
図面番号	1	縮尺	1:500
作成年月日	令和3年3月31日		
作成者	扇精光コンサルタンツ株式会社		
時津町役場			

日並郷




(空)

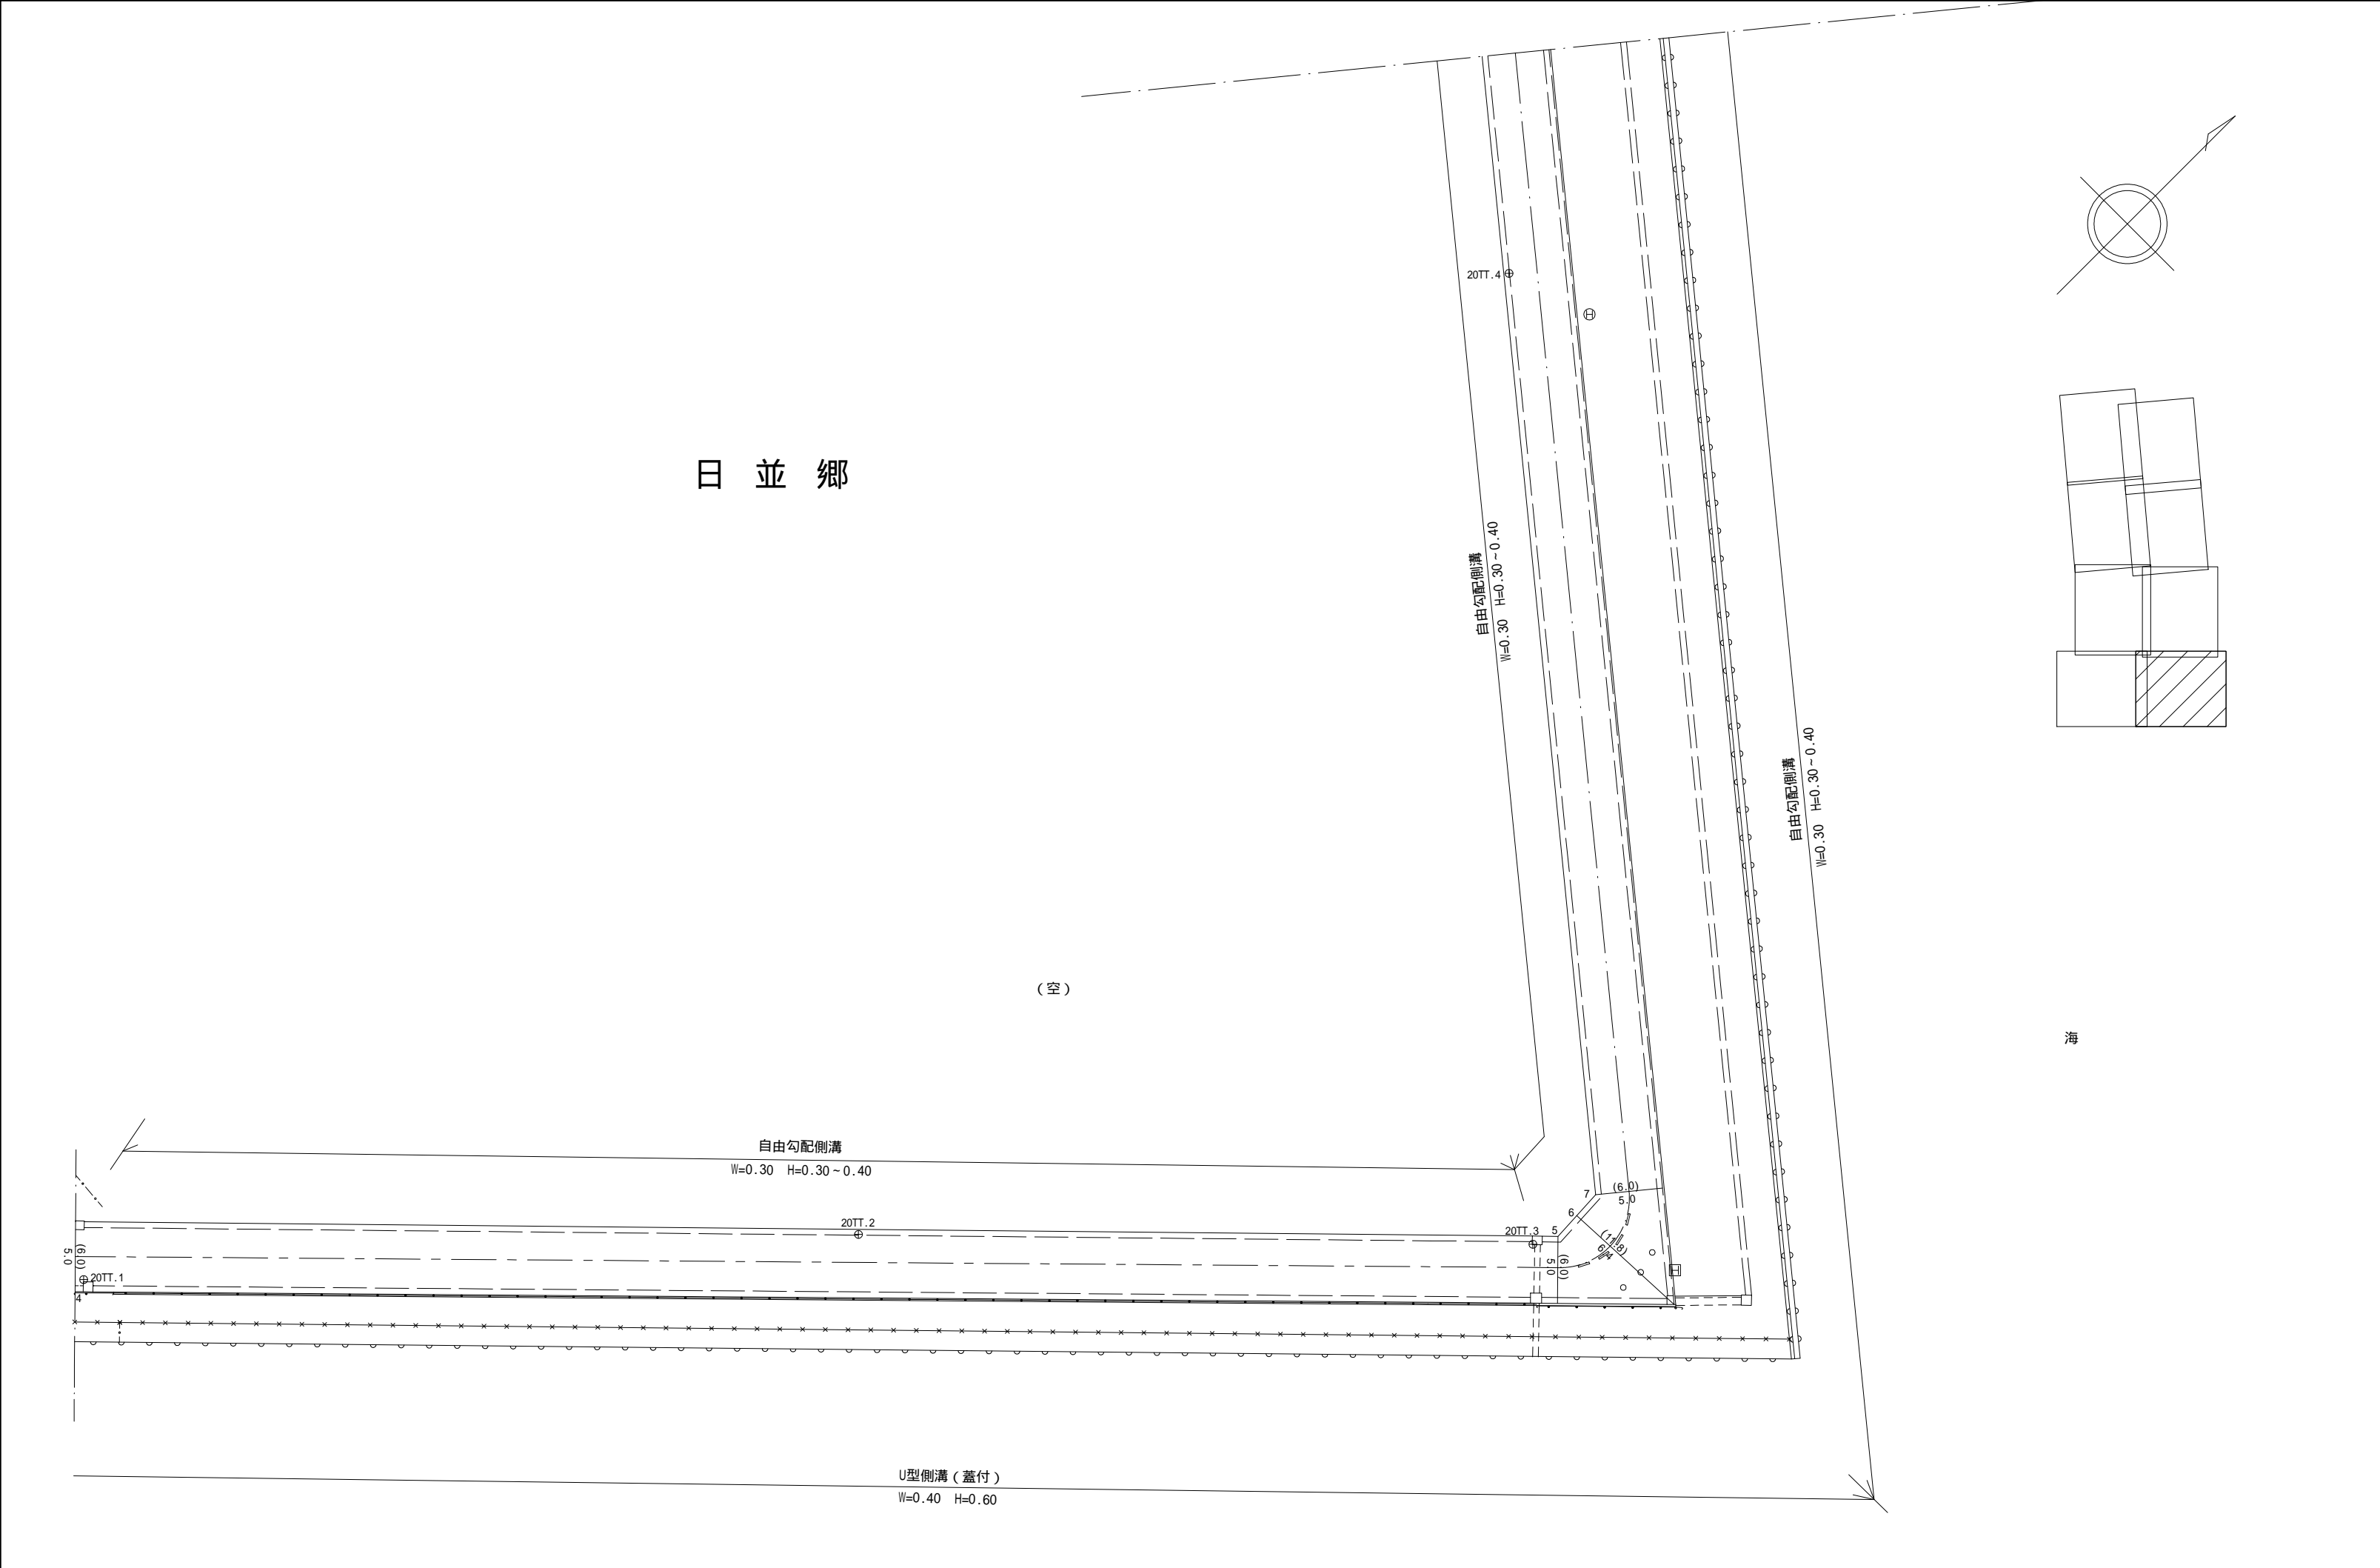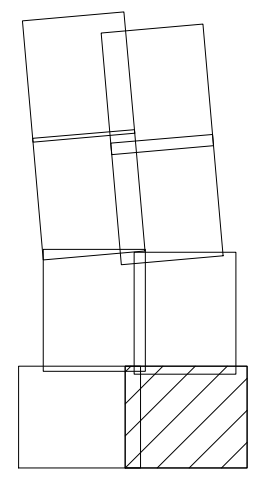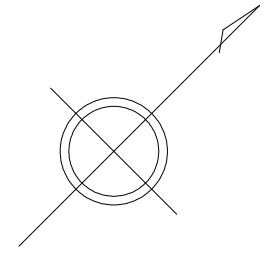

路線名	一般町道 十工区海岸線		
図面番号	2	縮尺	1:500
作成年月日	令和3年3月31日		
作成者	扇精光コンサルタンツ株式会社		
時津町役場			

国道206号



日並郷

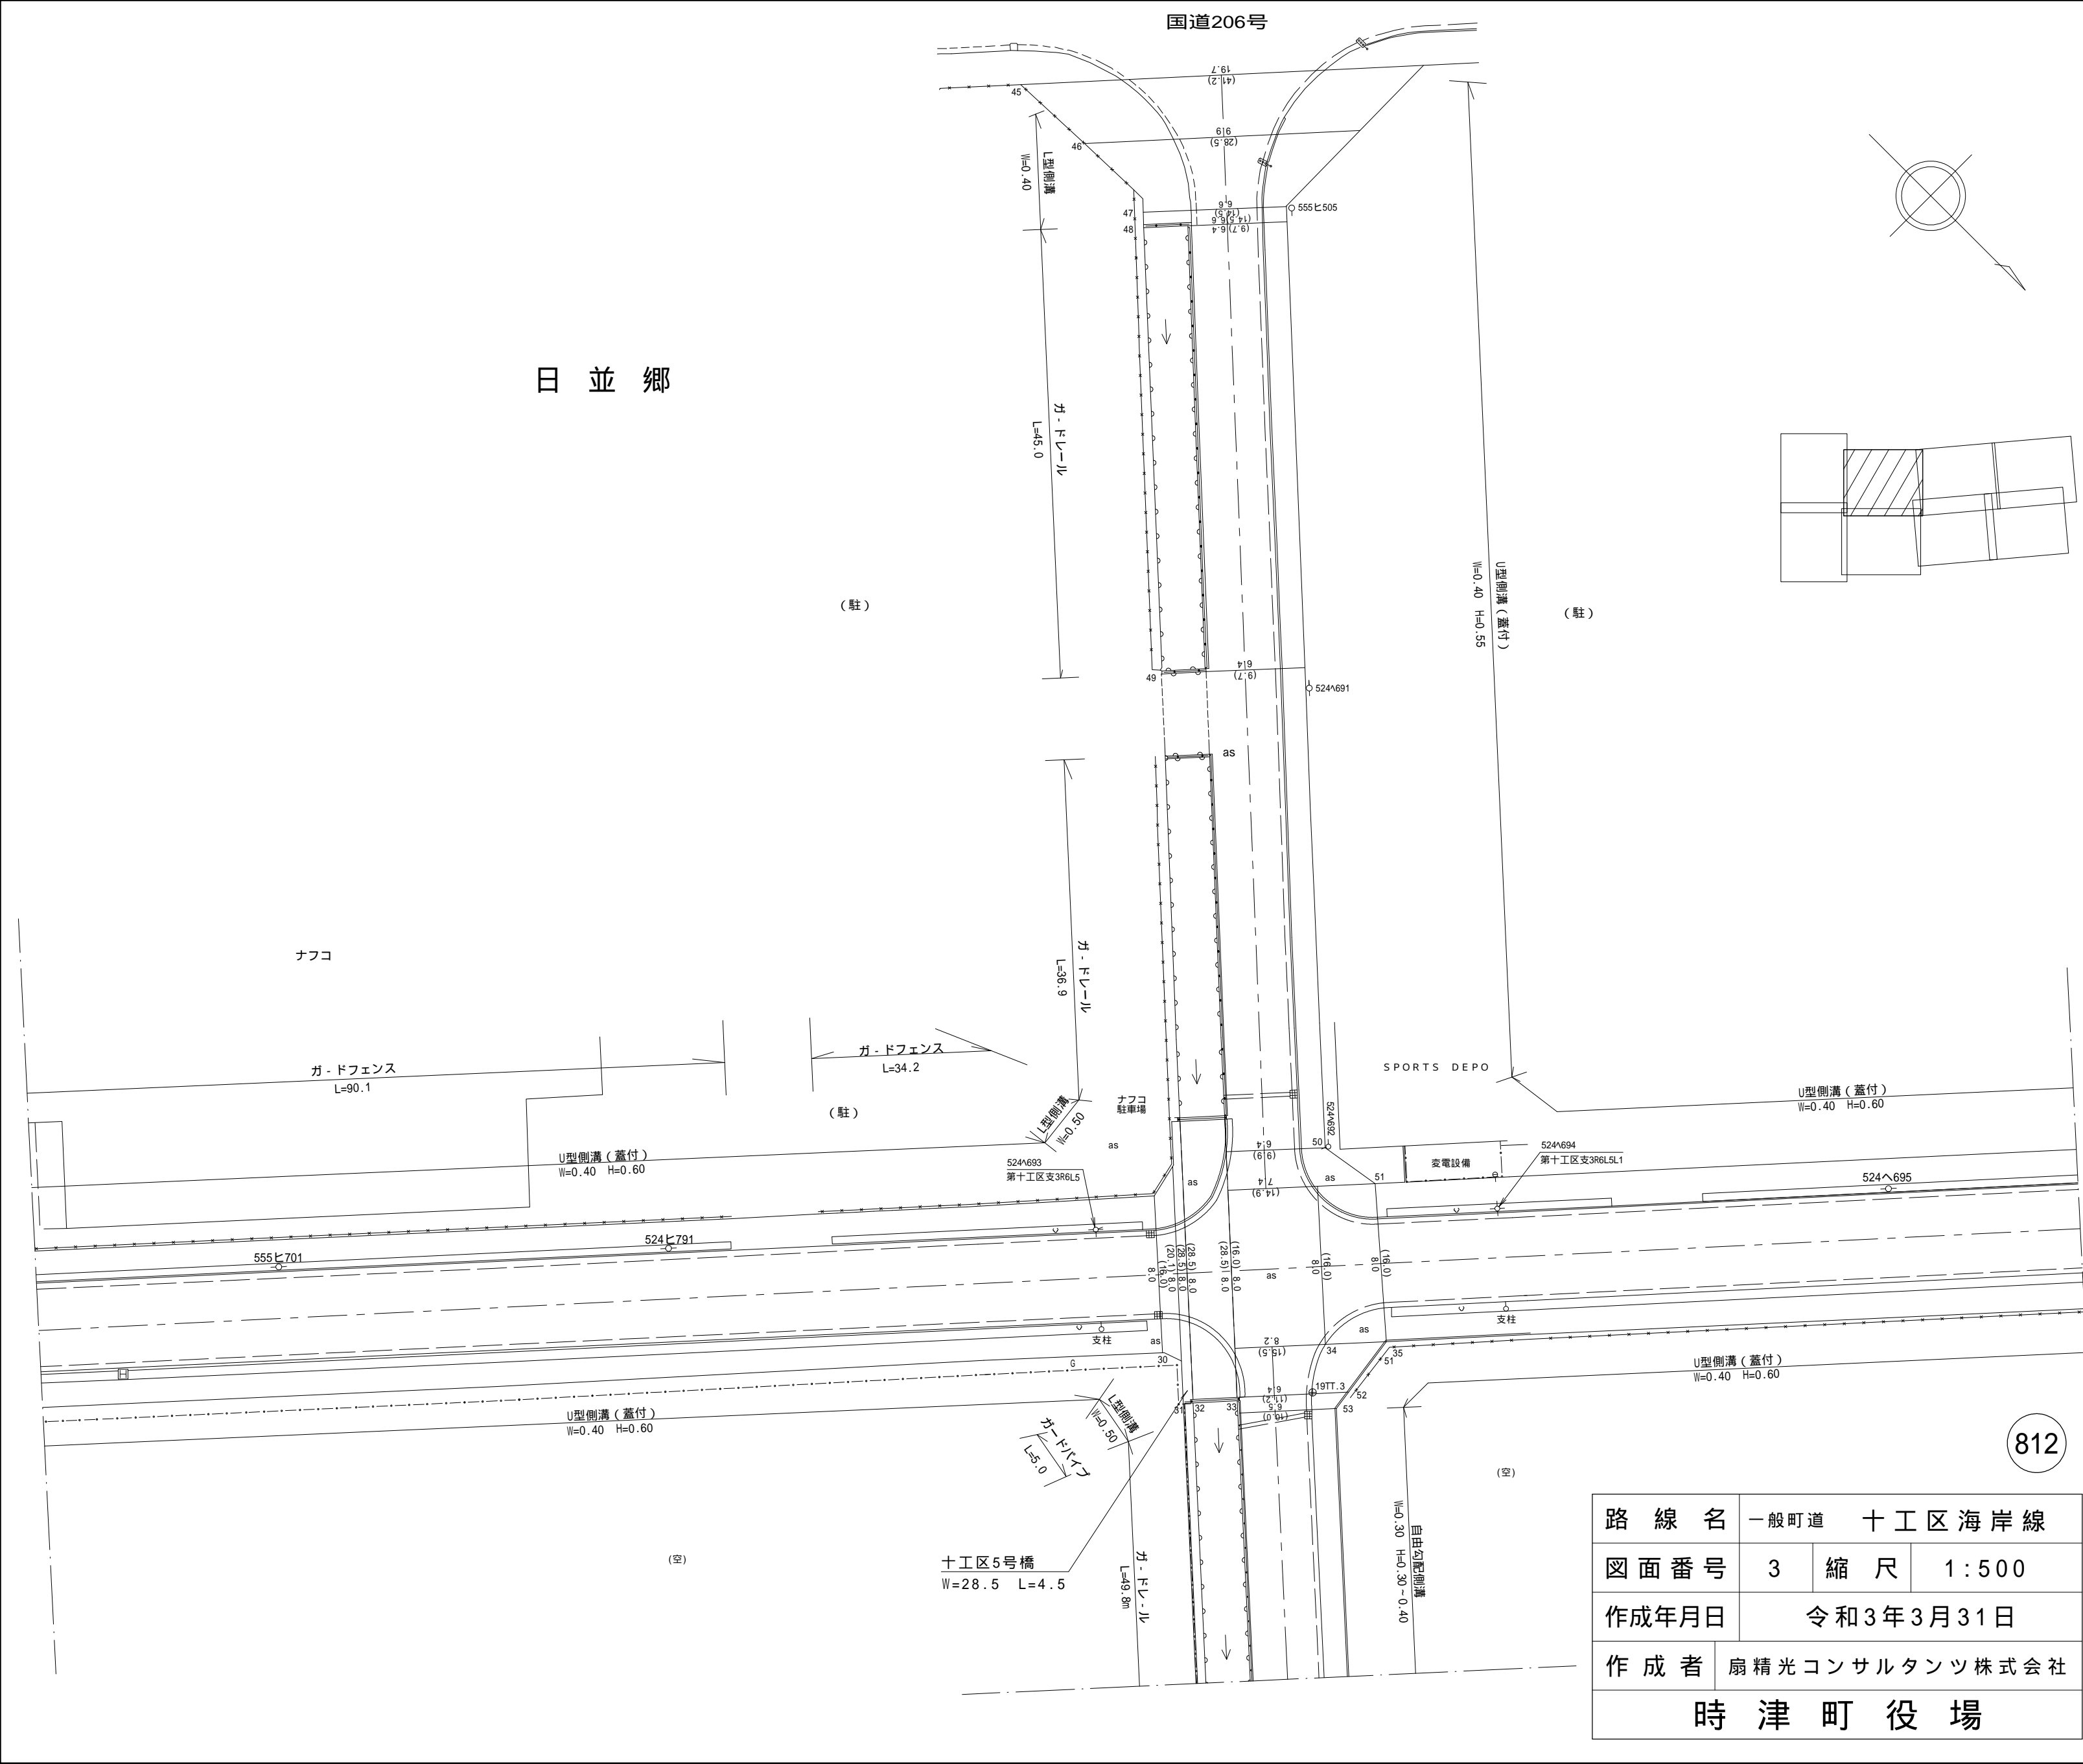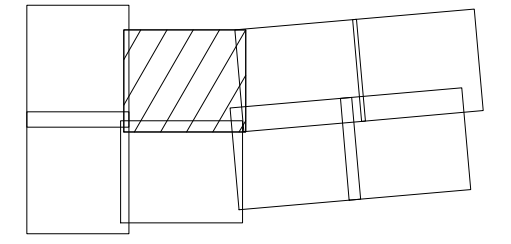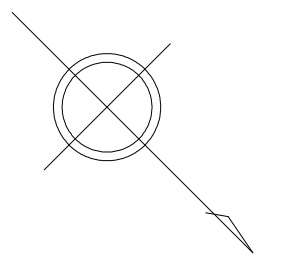

812

路線名	一般町道 十工区海岸線		
図面番号	3	縮尺	1:500
作成年月日	令和3年3月31日		
作成者	扇精光コンサルタンツ株式会社		
時津町役場			

日並郷

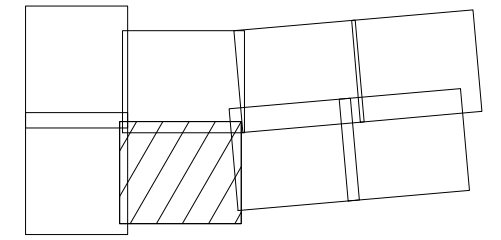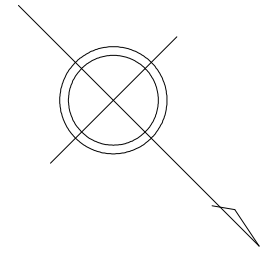

(空)

(空)

ガトパイプ
L=5.0

ガトパイプ
L=49.8

ガトパイプ
L=57.9

パイプ

パイプ

自由勾配側溝
W=0.30 H=0.30~0.40

自由勾配側溝
W=0.30 H=0.30~0.40

自由勾配側溝
W=0.30 H=0.30~0.40

自由勾配側溝
W=0.30 H=0.30~0.40

十工区19号橋
W=10.0 L=4.5



海

812

路線名	一般町道 十工区海岸線		
図面番号	4	縮尺	1:500
作成年月日	令和3年3月31日		
作成者	扇精光コンサルタンツ株式会社		
時津町役場			

国道206号

日並郷

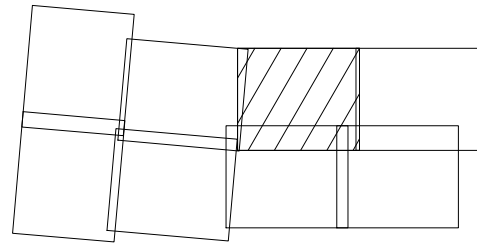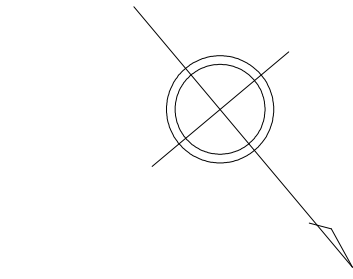

(駐)

(駐)


(駐)

(駐)

(空)

U型側溝 (蓋付)
W=0.30 H=0.30

812

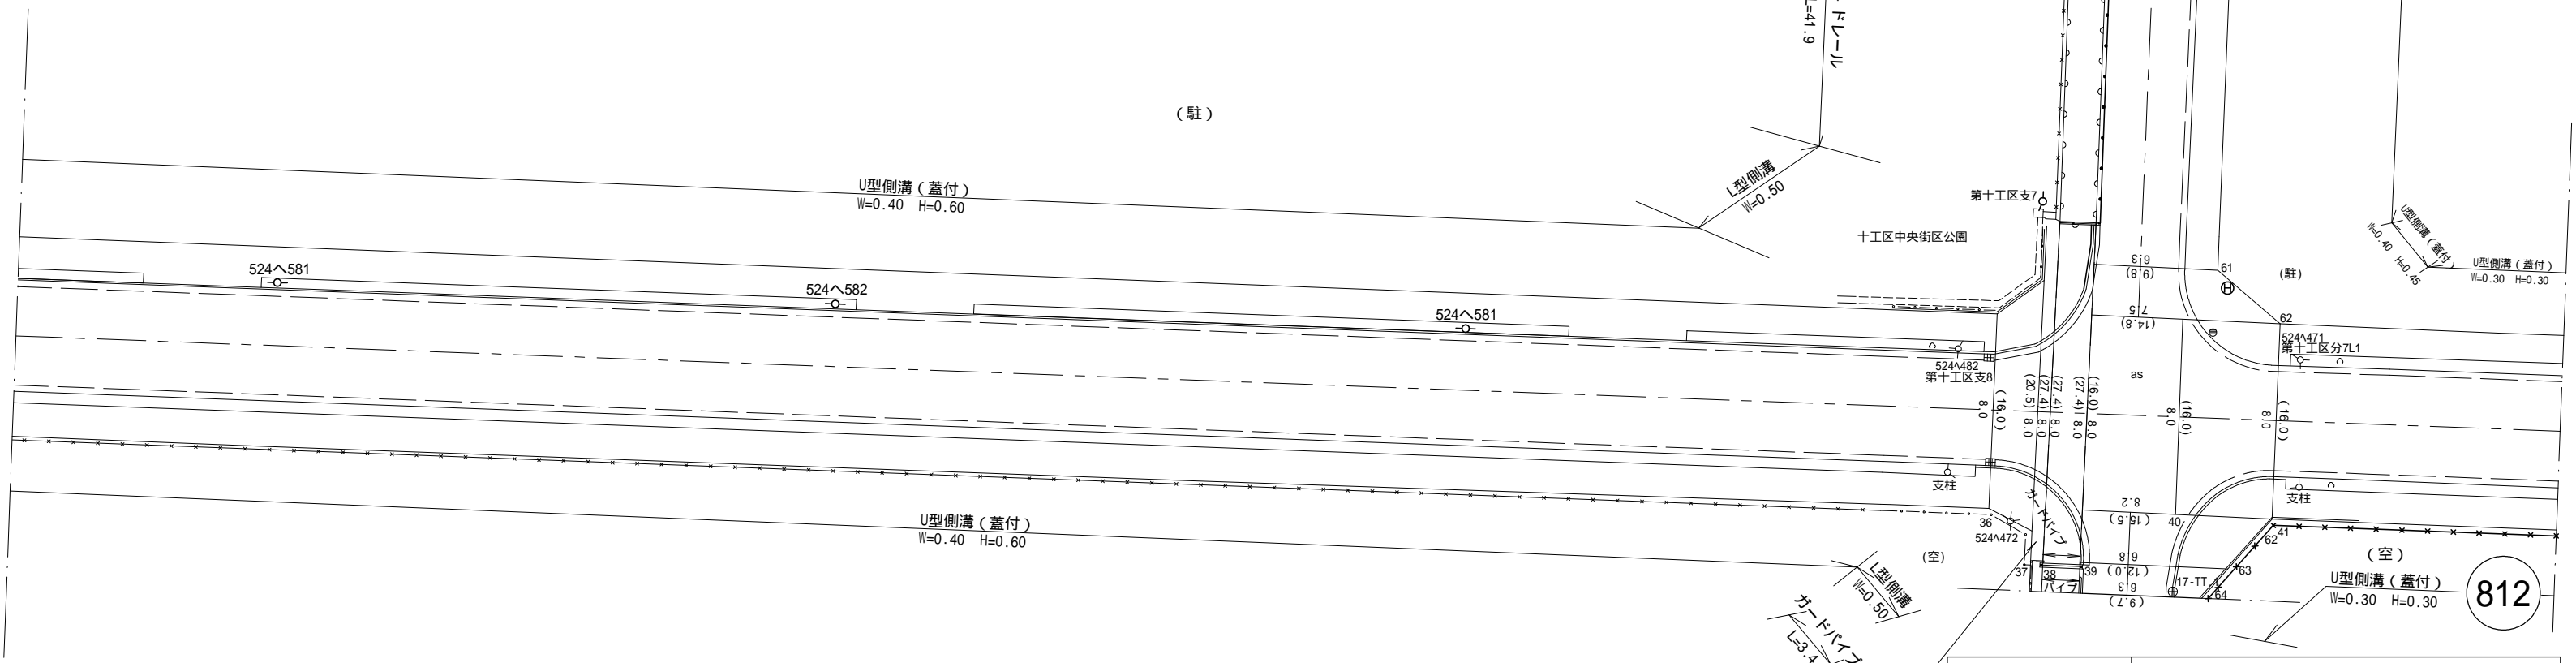

路線名	一般町道 十工区海岸線		
図面番号	5	縮尺	1:500
作成年月日	令和3年3月31日		
作成者	扇精光コンサルタンツ株式会社		
時津町役場			

十工区6号橋
W=27.4 L=3.0

L型側溝
W=0.50
カドパイプ
L=3.4

U型側溝 (蓋付)
W=0.40 H=0.60

U型側溝 (蓋付)
W=0.40 H=0.60

L型側溝
W=0.50

カドパイプ
L=40.7

カドパイプ
L=41.9



L型側溝
W=0.50

U型側溝 (蓋付)
W=0.40 H=0.50


U型側溝 (蓋付)
W=0.40 H=0.45

U型側溝 (蓋付)
W=0.30 H=0.30


U型側溝 (蓋付)
W=0.30 H=0.30

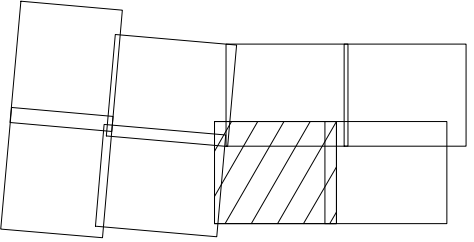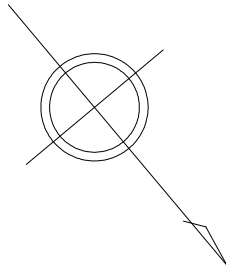


日並郷

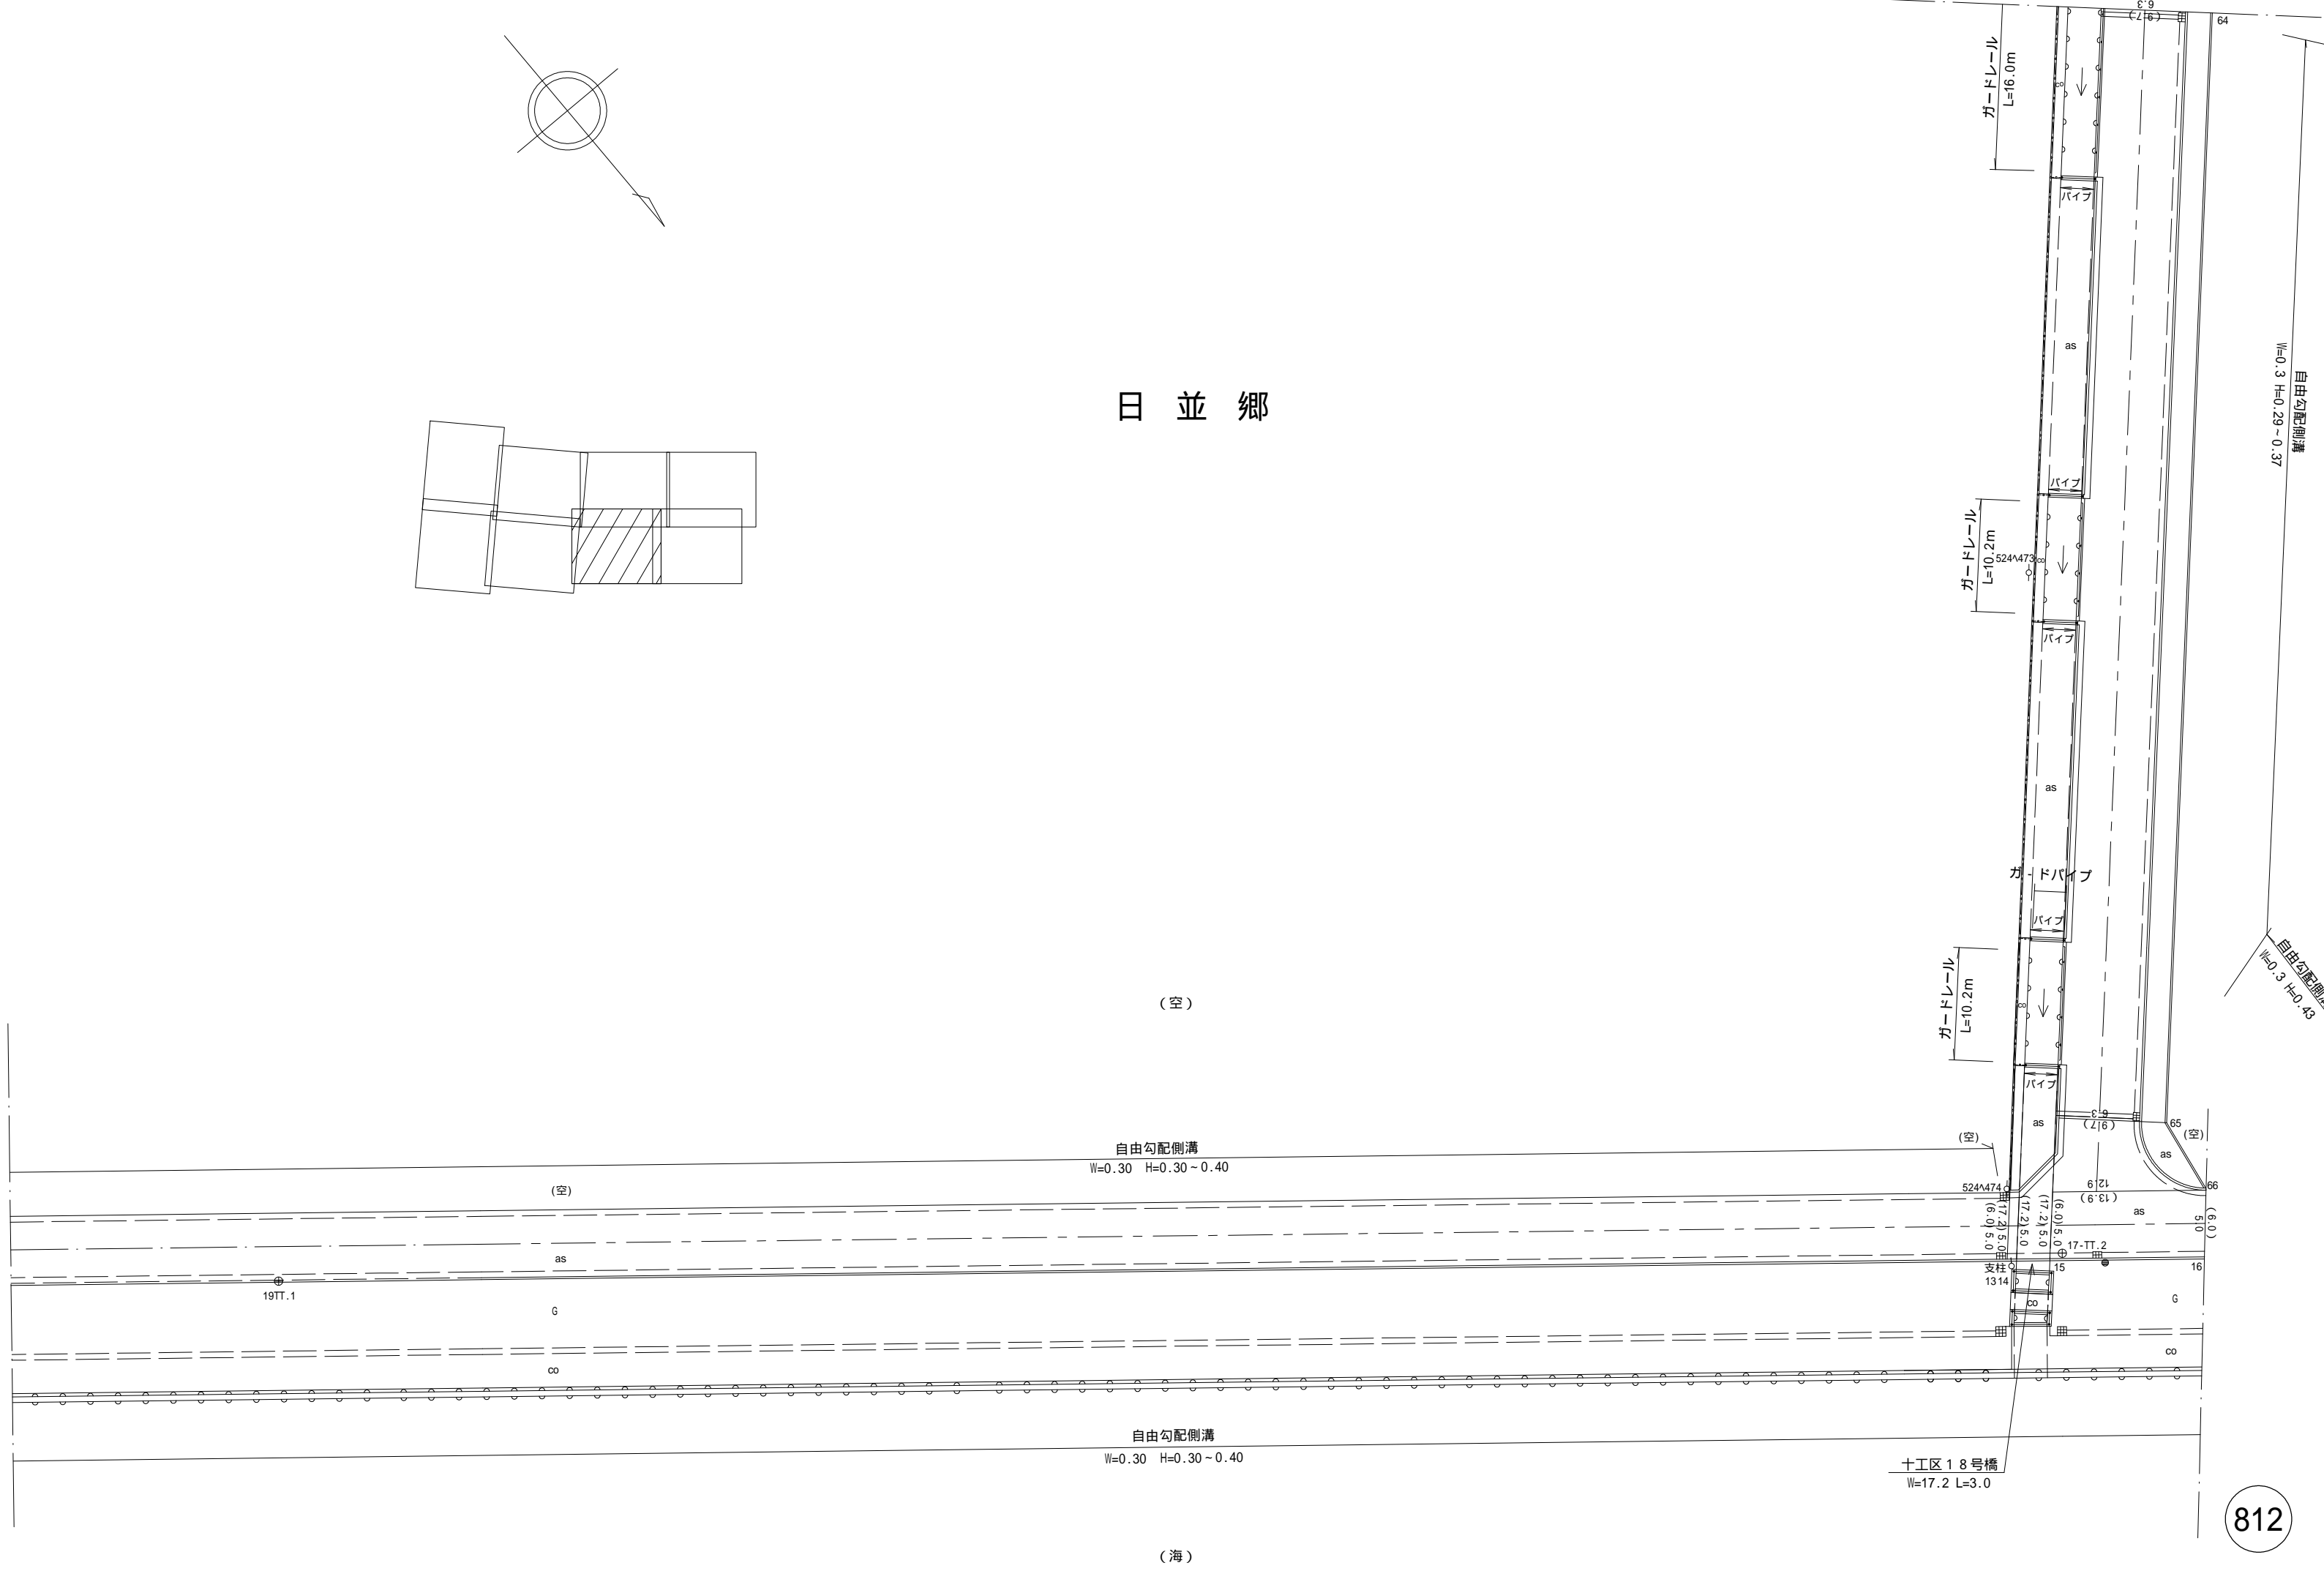

路線名	一般町道 十工区海岸線		
図面番号	6	縮尺	1:500
作成年月日	令和3年3月31日		
作成者	扇精光コンサルタンツ株式会社		
時津町役場			


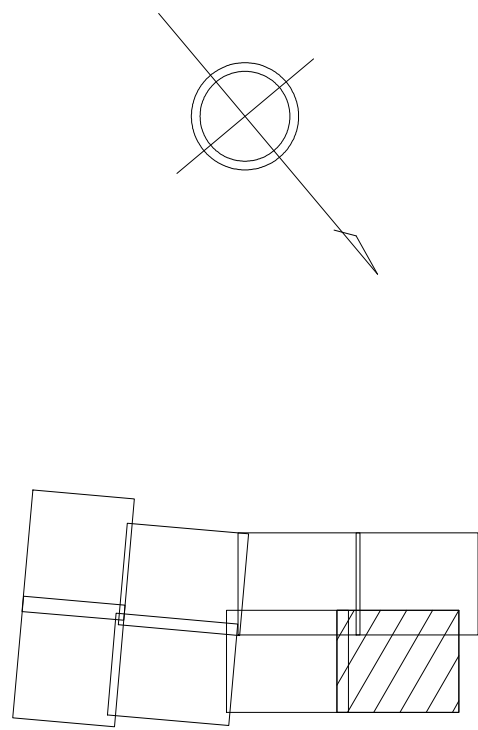


日並郷

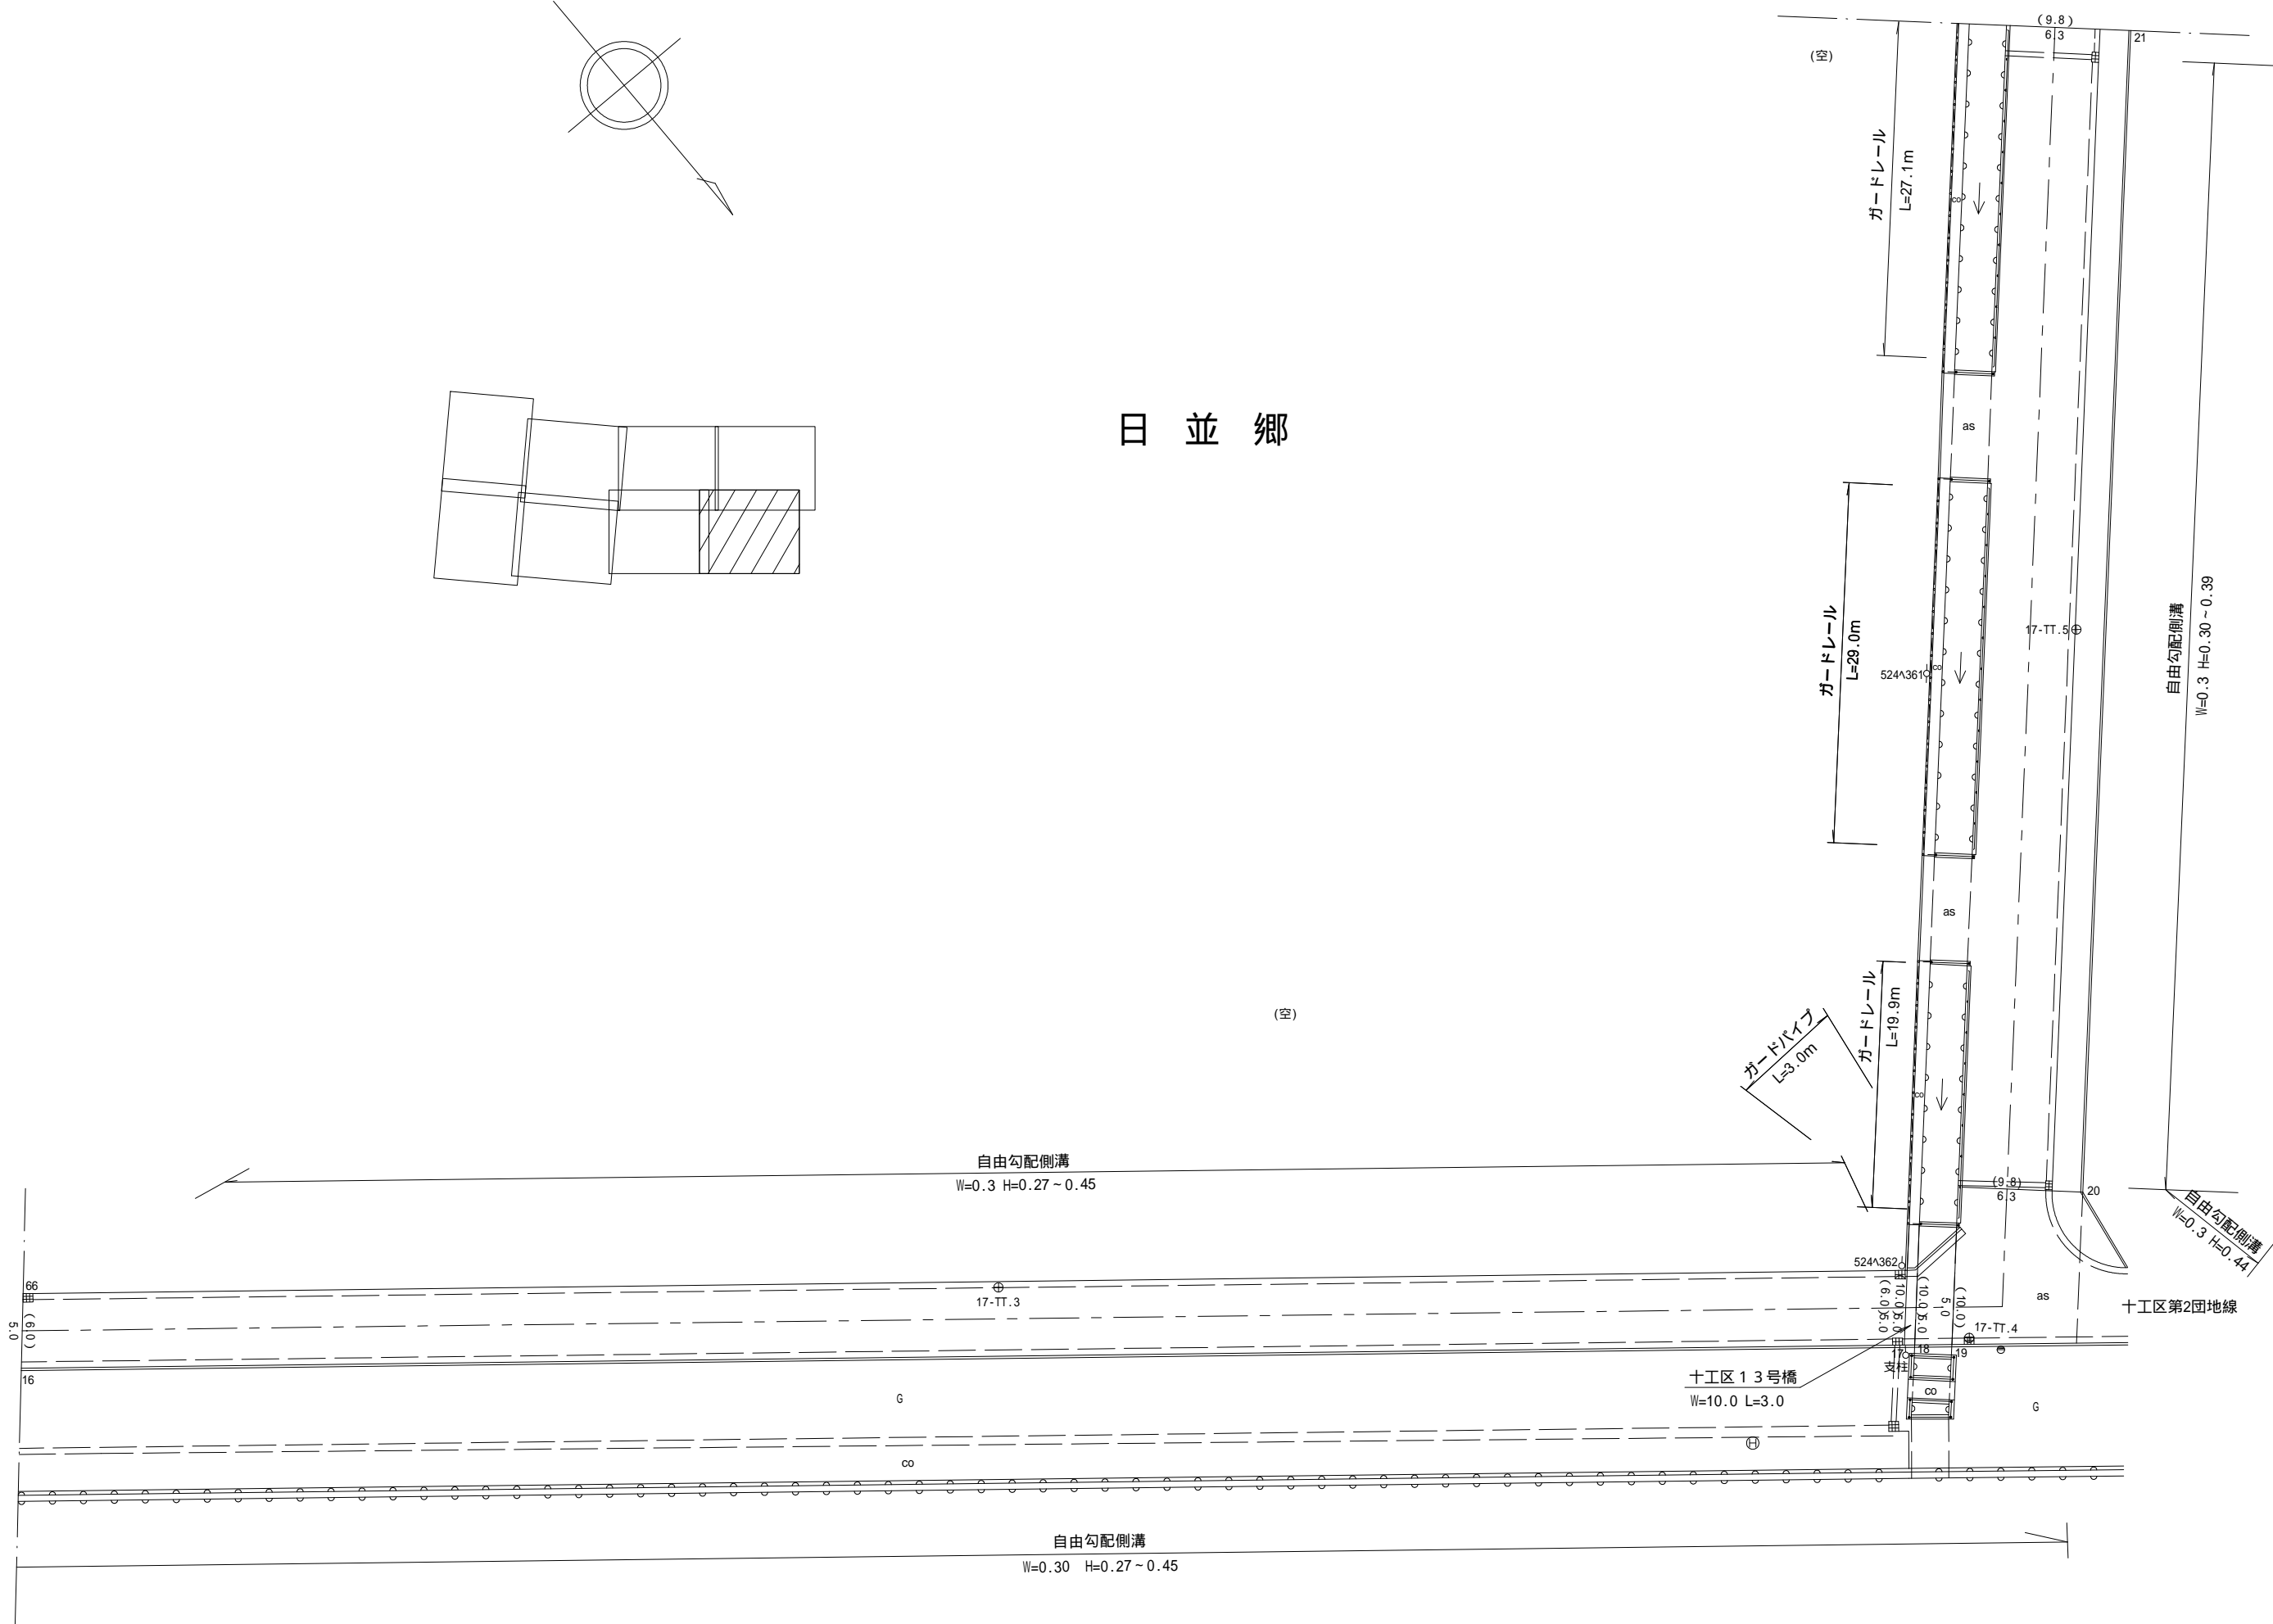

路線名	一般町道 十工区海岸線		
図面番号	7	縮尺	1:500
作成年月日	令和3年3月31日		
作成者	扇精光コンサルタンツ株式会社		
時津町役場			

日並郷

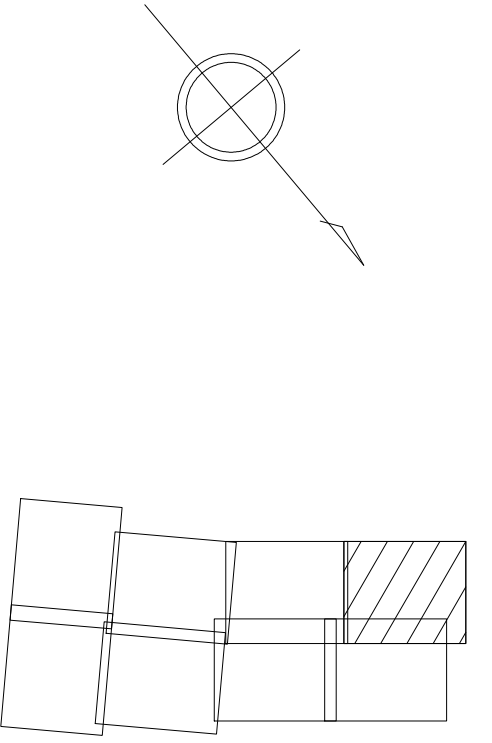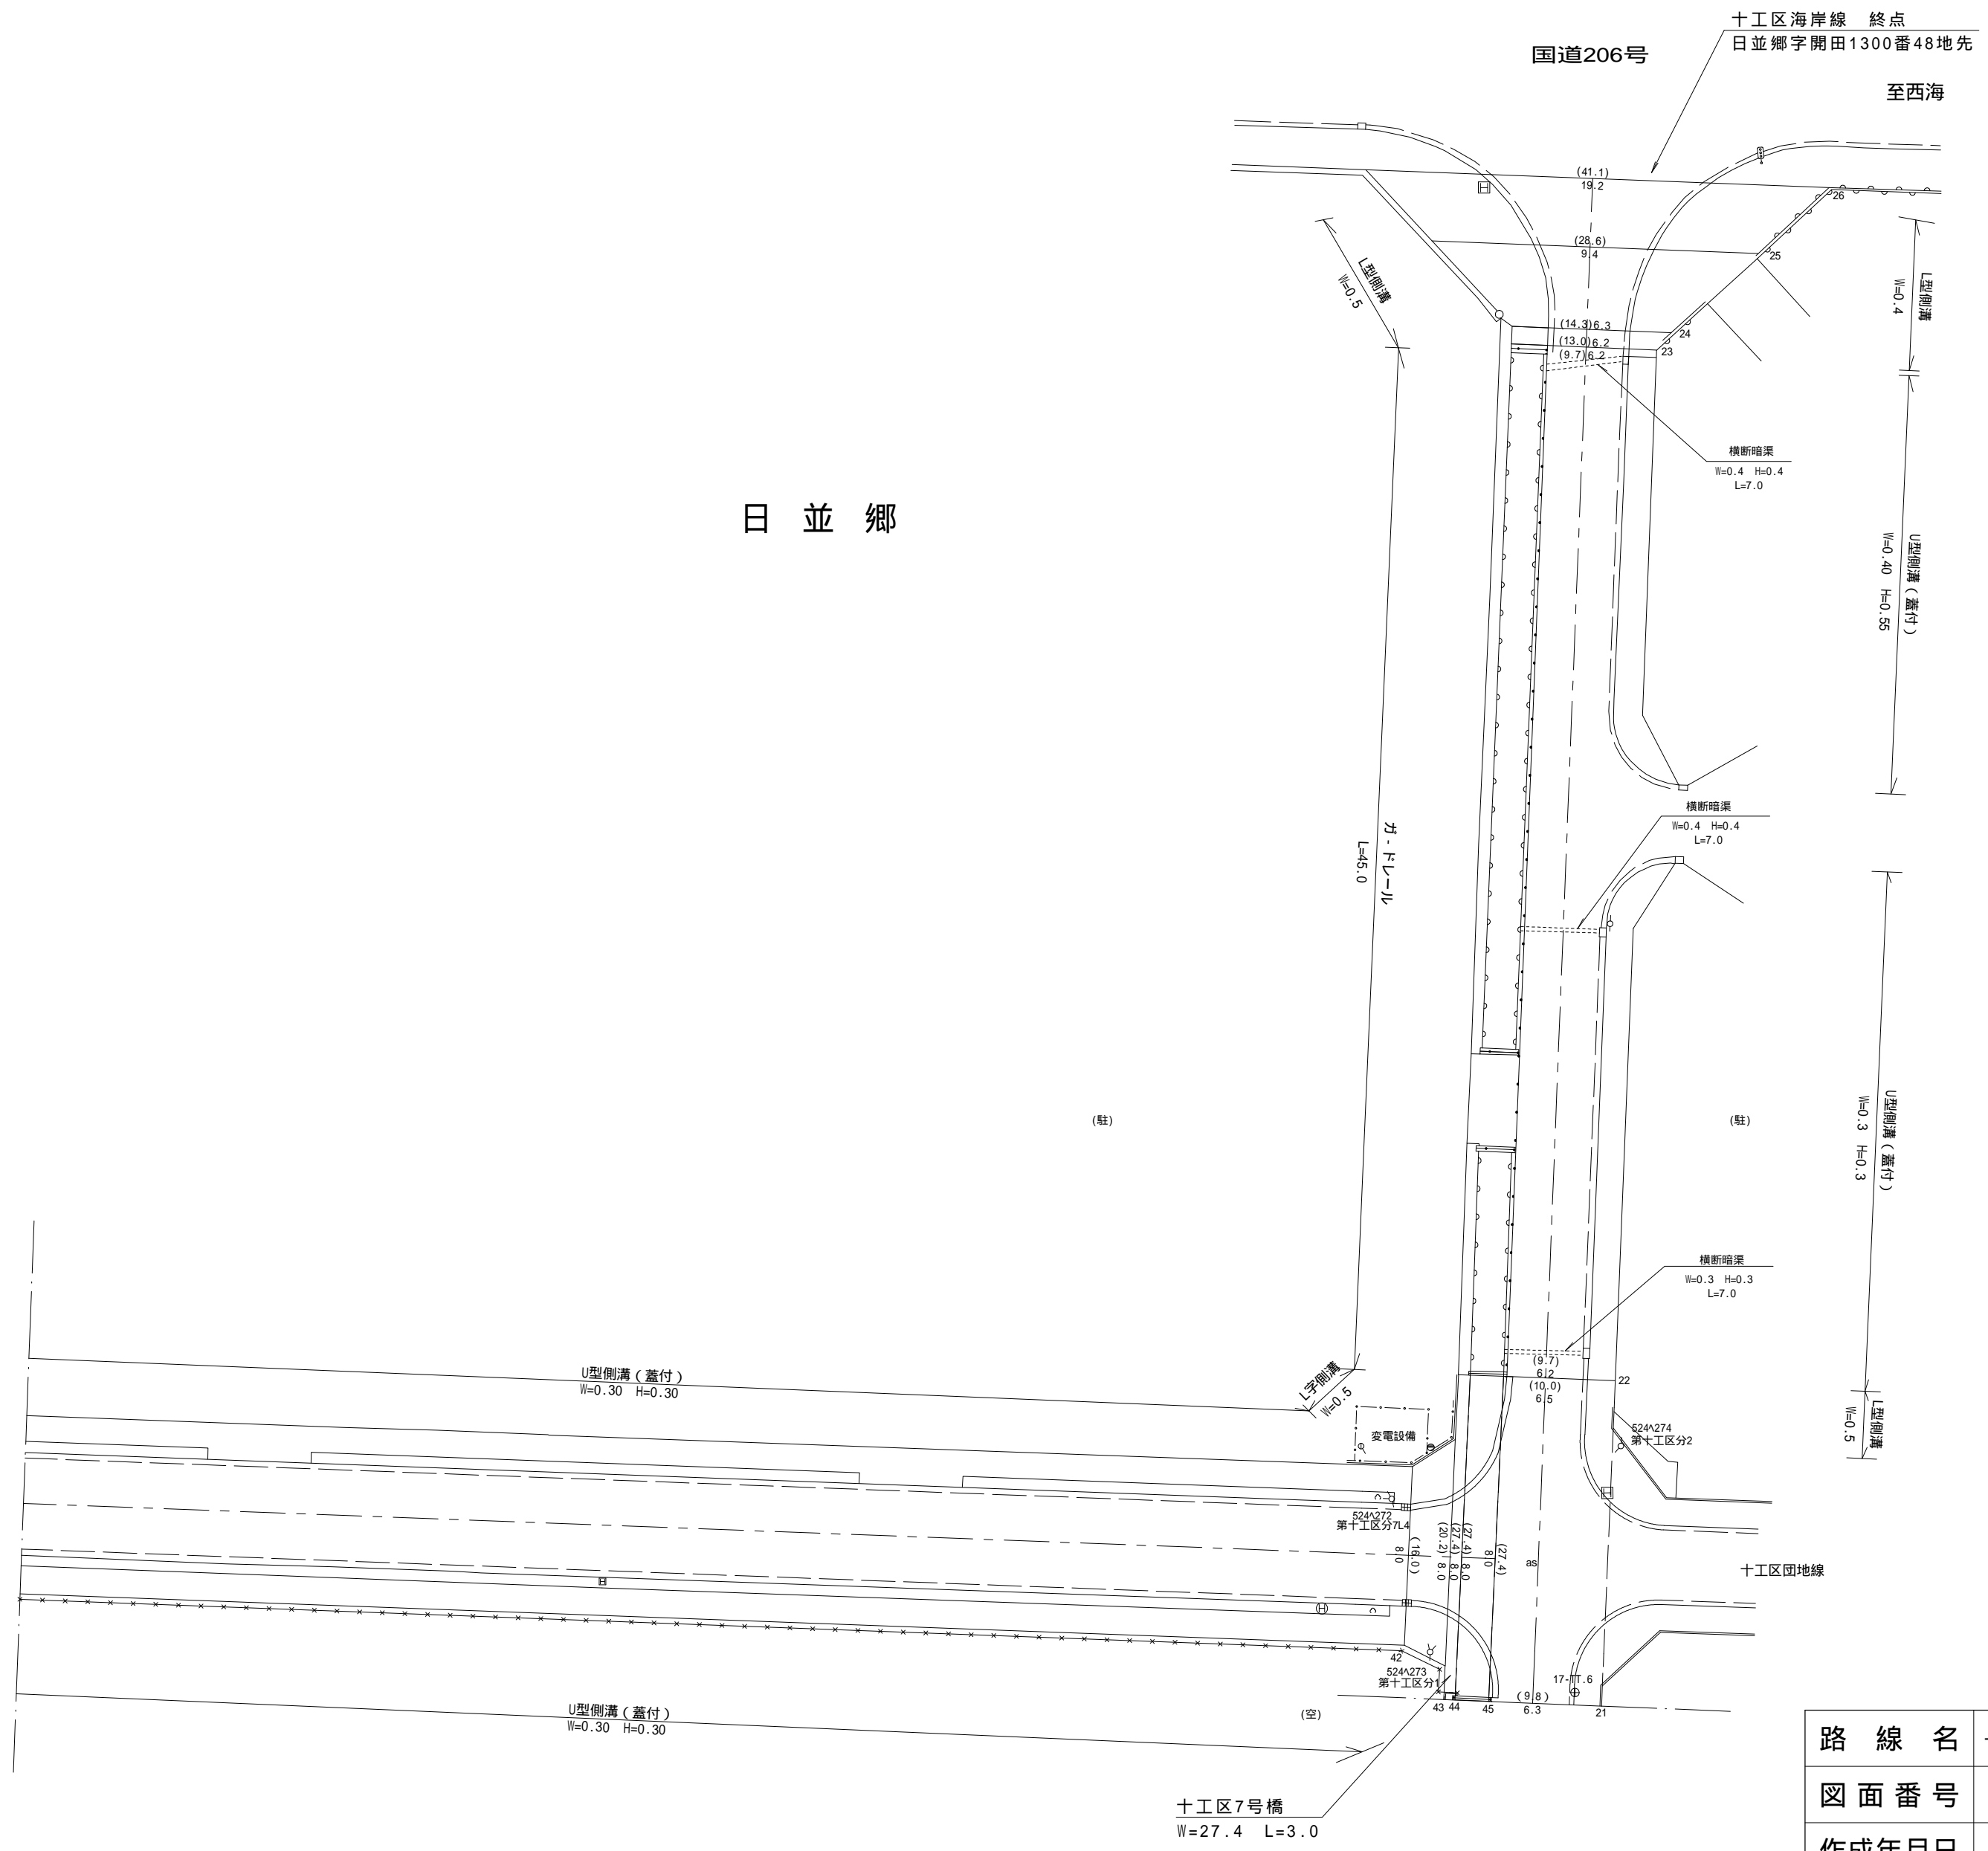

路線名	一般町道 十工区海岸線		
図面番号	8	縮尺	1:500
作成年月日	令和3年3月31日		
作成者	扇精光コンサルタンツ株式会社		
時津町役場			

整理番号	区間長	車道幅員	路肩幅員	歩道等幅員(右)	歩道等幅員(左)	待避所幅員	中央帯幅員	全幅員	路面種別	設計C B R	舗装年度	改良未改良	改良年度	備考
1	25.3	5.3	1.0					6.3	as		2009	改	2009	
2	18.6	5.4	1.0					6.4	"		"	"	"	
3	105.2	5.0	1.0					6.0	"		"	"	"	
4	21.7	5.0	1.0					6.0	"		"	"	"	
5	132.4	5.0	1.0					6.0	"		2020	"	2020	
6	5.2	5.0	1.0					6.0	"		"	"	"	
7	5.3	6.4	5.4					11.8	"		"	"	"	
8	225.1	5.0	1.0					6.0	"		"	"	"	
9	0.9	5.0	1.0		4.0			10.0	"		"	"	"	
10	1.2	5.0	1.0		4.0			10.0	"		"	"	"	十工区19号橋
11	3.3	5.0	1.0		4.0			10.0	"		"	"	"	十工区19号橋
12	14.0	5.0	1.0					6.0	"		2019	"	2019	
13	238.1	5.0	1.0					6.0	"		"	"	"	
14	0.9	5.0	1.0		11.2			17.2	"		"	"	"	
15	3.0	5.0	1.0		11.2			17.2	"		"	"	"	十工区18号橋
16	13.9	5.0	1.0		8.0			17.2	"		2017	"	2017	
17	152.1	5.0	1.0					6.0	"		"	"	"	
18	0.8	5.0	1.0		4.0			10.0	"		"	"	"	
19	3.0	5.0	1.0		4.0			10.0	"		"	"	"	十工区13号橋
20	13.4	5.0	5.0	0.0				10.0	"		"	"	"	
21	93.9	6.3	1.0	2.5				9.8	"		"	"	"	
22	29.0	6.3	1.0	2.5				9.8	"		2011	"	2011	
23	91.8	6.2	1.0	2.5				9.7	"		"	"	"	
24	1.6	6.2	1.0	2.5	3.3			13.0	"		"	"	"	
25	7.3	6.3	1.0	3.6	3.4			14.3	"		"	"	"	
26	6.1	9.4	1.0	9.2	9.0			28.6	"		"	"	"	
27	5.2	19.2	1.0	10.4	10.5			41.1	"		2009	"	2009	
28	1.4	8.6	1.0	4.2	2.8			16.6	"		"	"	"	
29	68.2	8.0	1.0	3.5	3.5			16.0	"		"	"	"	
30	144.0	8.0	1.0	3.5	3.5			16.0	"		"	"	"	
31	1.9	8.0	1.0	3.5	3.5			16.0	"		"	"	"	
32	1.0	8.0	1.0	4.5	6.6			20.1	"		"	"	"	
33	4.5	8.0	1.0	8.4	11.1			28.5	"		"	"	"	十工区5号橋
34	9.2	8.0	1.0	8.4	11.1			28.5	"		"	"	"	
35	6.1	8.0	1.0	3.5	3.5			16.0	"		"	"	"	
36	232.8	8.0	1.0	3.5	3.5			16.0	"		"	"	"	
37	3.6	8.0	1.0	3.5	3.5			16.0	"		"	"	"	
38	1.0	8.0	1.0	6.0	5.5			20.5	"		"	"	"	
39	3.0	8.0	1.0	10.8	7.6			27.4	"		"	"	"	十工区6号橋
40	7.5	8.0	1.0	10.8	7.6			27.4	"		"	"	"	
41	7.9	8.0	1.0	3.5	3.5			16.0	"		2011	"	2011	
42	146.5	8.0	1.0	3.5	3.5			16.0	"		"	"	"	
43	3.7	8.0	1.0	3.5	3.5			16.0	"		"	"	"	
44	1.0	8.0	1.0	5.8	5.4			20.2	"		"	"	"	
45	3.0	8.0	1.0	11.2	7.2			27.4	"		"	"	"	十工区7号橋

整理番号	区間長	車道幅員	路肩幅員	歩道等幅員(右)	歩道等幅員(左)	待避所幅員	中央帯幅員	全幅員	路面種別	設計C B R	舗装年度	改良未改良	改良年度	備考
46	6.3	19.7	1.0	10.1	10.4			41.2	"		2009	"	2009	
47	7.4	9.9	1.0	9.2	8.4			28.5	"		"	"	"	
48	1.6	6.6	1.0	4.6	2.3			14.5	"		"	"	"	
49	45.6	6.4	1.0	4.6	2.3			14.5	"		"	"	"	
50	49.0	6.4	1.0	2.3	2.3			9.7	"		"	"	"	
51	3.9	6.4	1.0	2.3	2.3			9.7	"		"	"	"	
52	5.0	6.4	1.0	2.5	2.5			9.9	"		"	"	"	
53	1.6	6.4	1.0	2.5	2.5			9.9	"		"	"	"	
54	113.2	8.2	1.0	6.3	6.3			15.5	"		2019	"	2019	
55	6.2	6.4	1.0	3.8	3.8			11.2	"		"	"	"	
56	6.3	6.4	1.0	3.8	3.8			11.2	"		"	"	"	
57	7.2	6.5	1.0	2.5	2.5			10.0	"		"	"	"	
58	1.5	6.5	1.0	2.5	2.5			10.0	"		"	"	"	
59	35.3	6.5	1.0	2.5	2.5			10.0	"		"	"	"	
60	24.5	12.9	1.0	0.0	0.0			13.9	"		"	"	"	
61	35.5	22.2	1.0	10.3	10.3			43.8	"		2009	"	2009	
62	4.1	11.6	1.0	9.0	8.9			30.5	"		"	"	"	
63	4.3	8.8	1.0	3.3	4.0			17.1	"		"	"	"	
64	2.5	8.8	1.0	3.3	4.0			17.1	"		"	"	"	
65	100.4	8.8	1.0	3.3	2.5			15.6	"		"	"	"	
66	6.5	8.8	1.0	2.5	2.5			12.3	"		"	"	"	
計	2332.5	8.8	1.0	2.5	2.5			12.3	"		"	"	"	

路線名	一般町道 十工区海岸線		
図面番号	9	縮尺	
作成年月日	令和3年3月31日		
作成者	扇精光コンサルタンツ株式会社		
時津町役場			