


整理番号	区間長	車道幅員	路肩幅員	歩道等幅員(右)	歩道等幅員(左)	待避所幅員	中央帯幅員	全幅員	路面種別	設計C B R	舗装年度	改良未改良	改良年度	備考
1	5.4	15.3	1.0					16.3	as		2020	改	2020	
2	6.5	8.0	4.8	4.5				17.3	"	"	"	"	"	
3	64.0	8.0	1.0	4.5	4.5			18.0	"	"	"	"	"	
4	35.0	8.0	1.0	4.5	4.5			18.0	"	"	"	"	"	
5	67.2	8.0	1.0	4.5	4.5			18.0	"	2021	"		2021	
計	178.1													

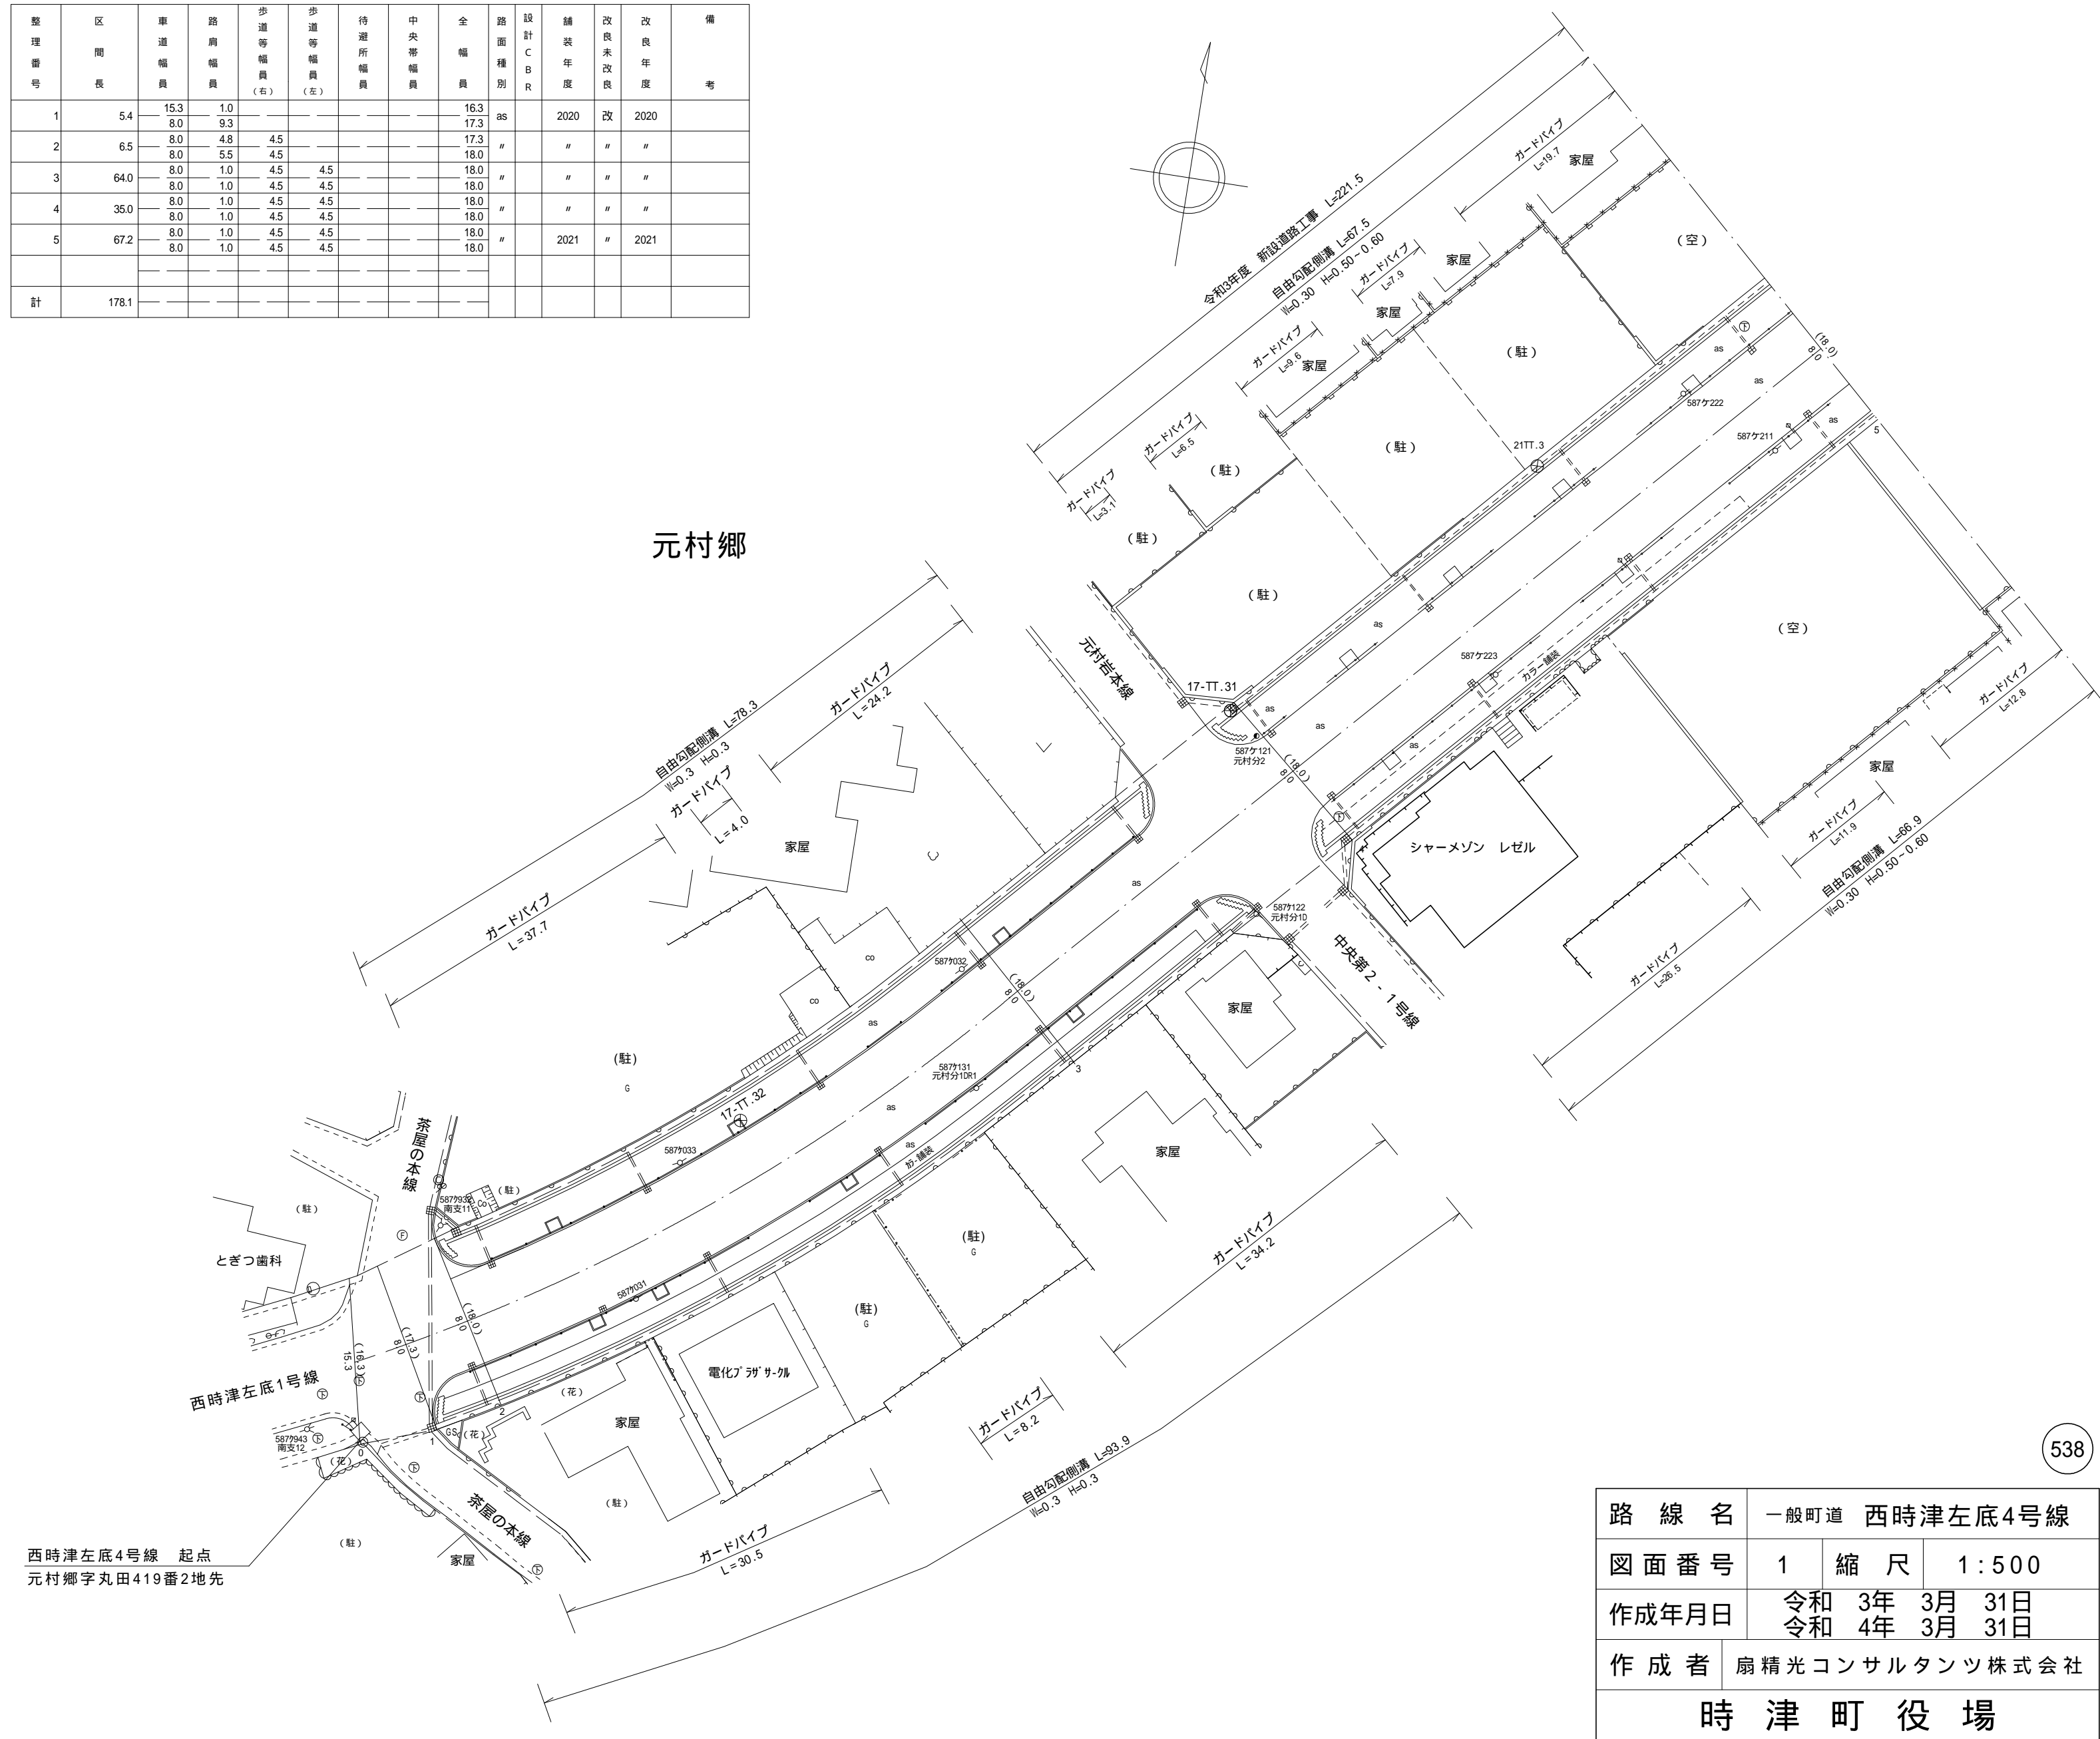


西時津左底4号線 起点
元村郷字丸田419番2地先

路線名	一般町道 西時津左底4号線		
図面番号	1	縮尺	1:500
作成年月日	令和 3年 3月 31日 令和 4年 3月 31日		
作成者	扇精光コンサルタンツ株式会社		
時津町役場			

整理番号	区間長	車道幅員	路肩幅員	歩道等幅員 (右)	歩道等幅員 (左)	待避所幅員	中央帯幅員	全幅員	路面種別	設計C B R	舗装年度	改良未改良	改良年度	備考
1	25.2	8.0	1.0	4.5	4.5			18.0	as		2021	改	2021	
2	45.6	8.0	1.0	4.5	4.5			18.0	"	"	"	"	"	
3	64.4	9.0	1.0	4.0	4.0			18.0	"	"	"	"	"	
4	6.5	9.0	1.0	4.0	4.0			18.0	"	"	"	"	"	
5	12.6	13.0	1.0	4.0	0.0			18.0	"	"	"	"	"	
計	154.3													

元村郷

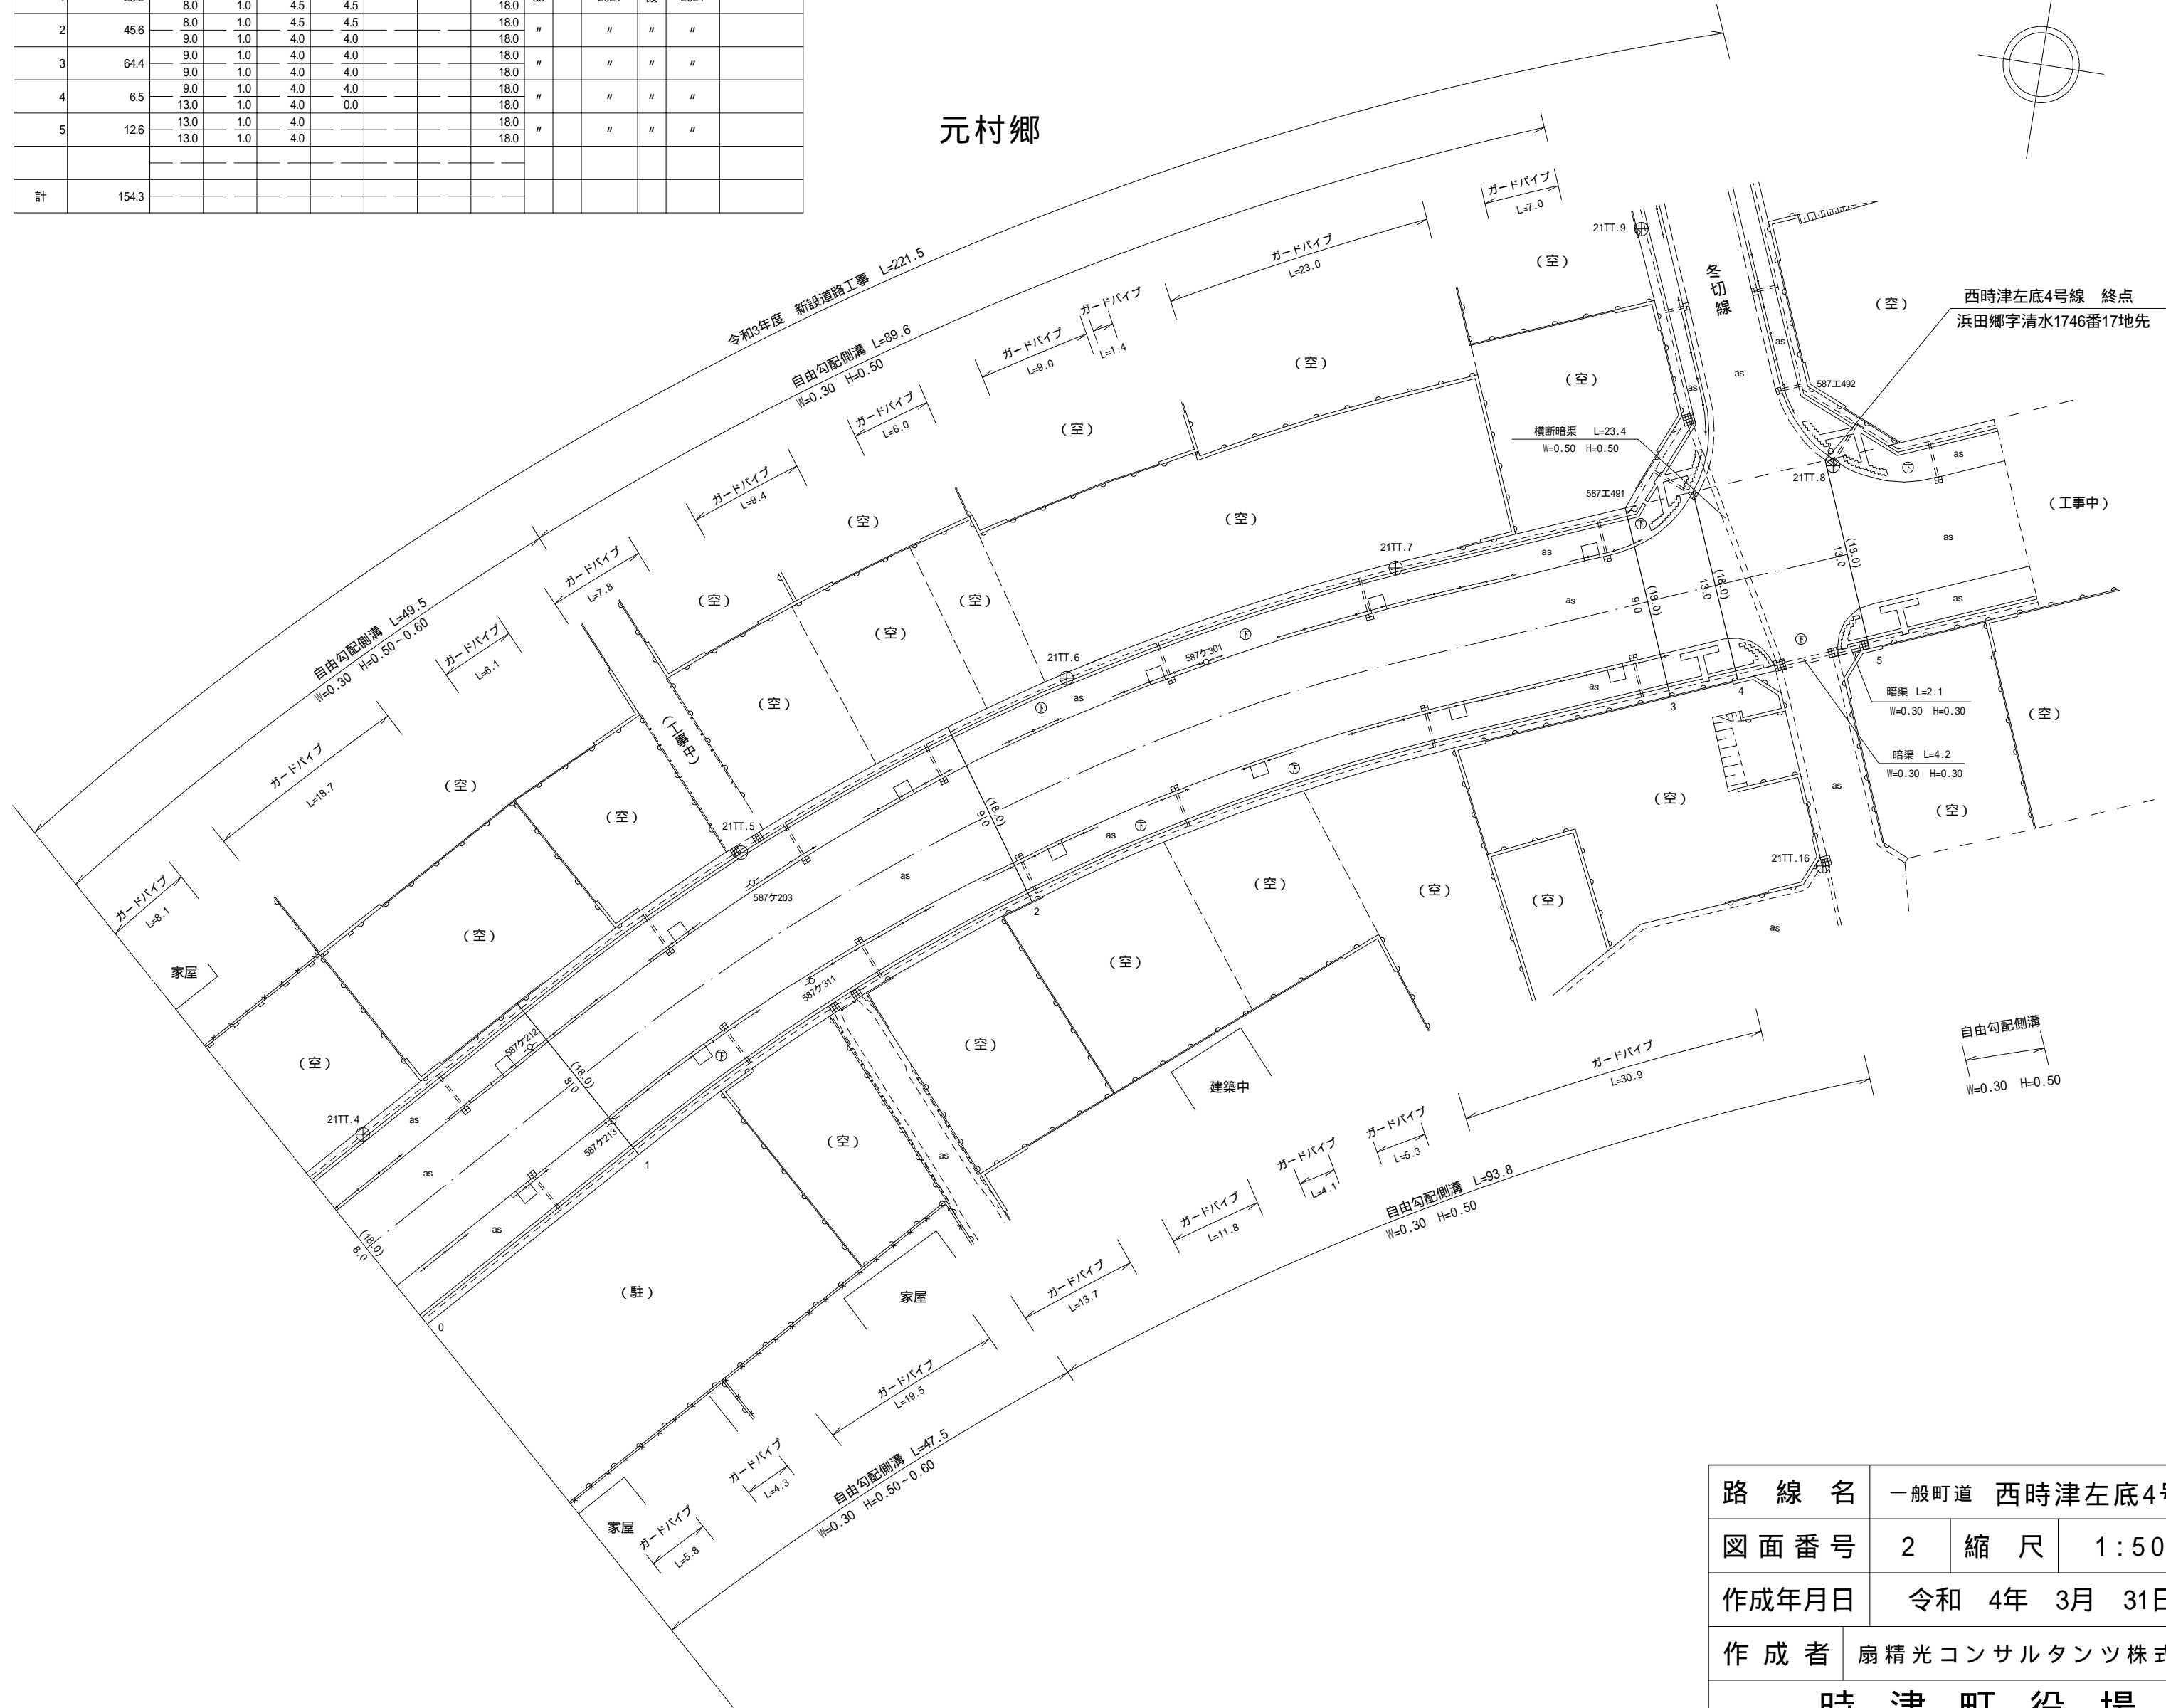

路線名	一般町道 西時津左底4号線		
図面番号	2	縮尺	1:500
作成年月日	令和 4年 3月 31日		
作成者	扇精光コンサルタンツ株式会社		
時津町役場			